
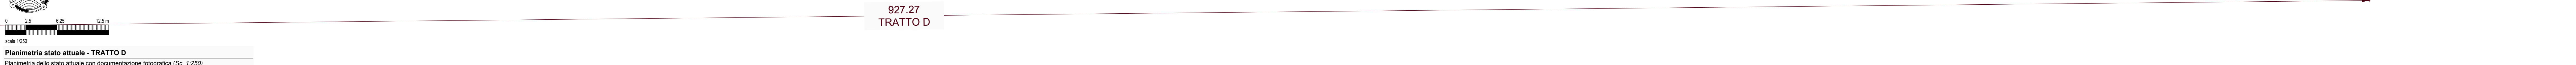
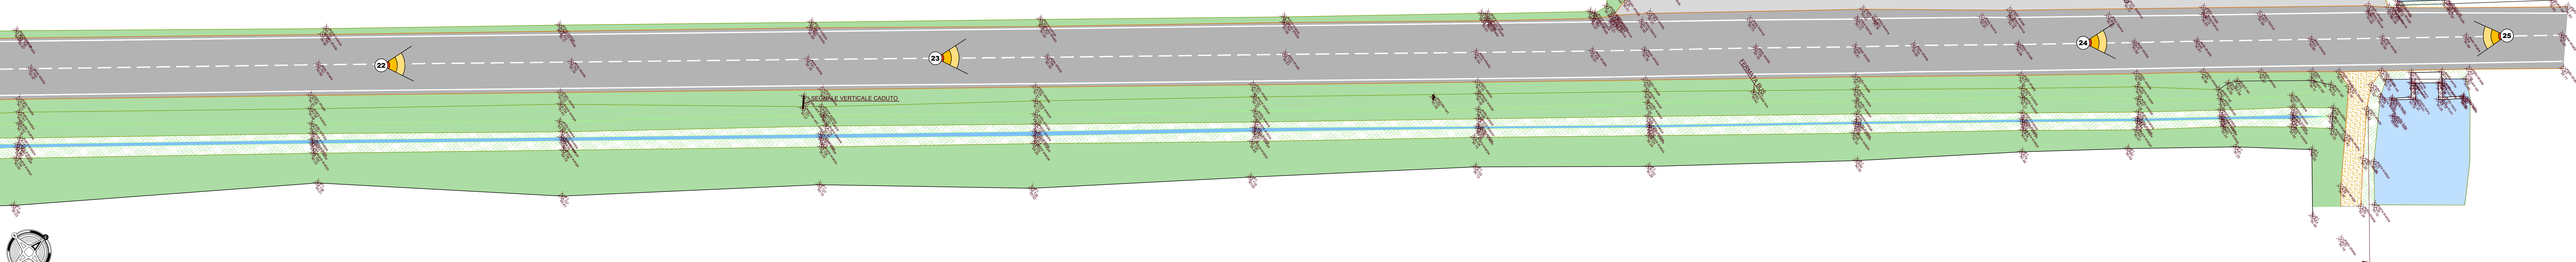


927.27 TRATTO D

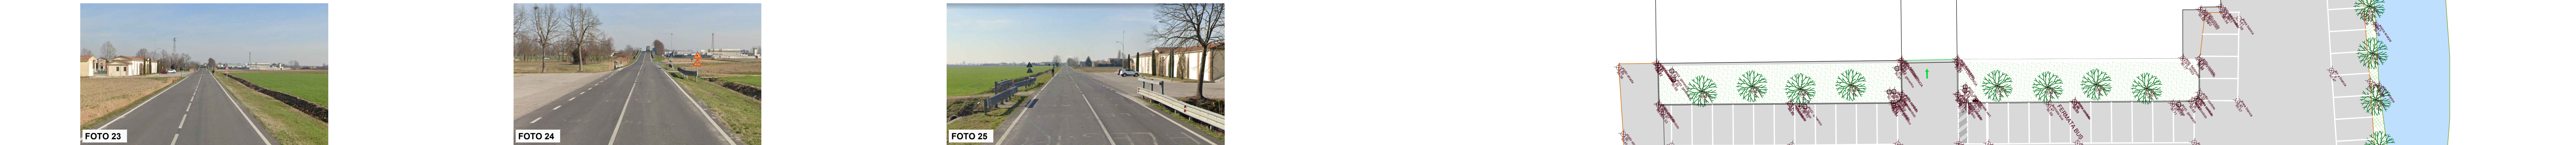

- LEGENDA STATO DI FATTO**
- FABBRICATO
 - MURO
 - RECINZIONE
 - CORDOLO
 - CIGLIO STRADA
 - LINEA BIANCA
 - RAMPA
 - MARCIAPIEDE
 - GUARDORAIL
 - SOPRA SCARPA
 - SOTTO SCARPA
 - AIUDOLA
 - SIEPE
 - ACCESSO CARRAIO
 - ACCESSO PEDONALE
 - CADITOIA
 - POZZETTO TELEFONO
 - POZZETTO ENEL
 - ARMADIO IMPIANTI
 - POZZETTO GENERICO
 - LAMPIONE
 - SEGNALETICA VERTICALE
 - CHIUSINO
 - PALETTI
 - SEMAFORO
 - PAILO LUCE
 - PAVIMENTAZIONE IN ASFALTO
 - SPONDE FOSSO
 - AREA AGRICOLA
 - STRADA STERRATA
 - POSIZIONE E ORIENTAMENTO DOCUMENTAZIONE FOTOGRAFICA

Comune di Trenzuelo
Provincia di Verona

PROGETTO DEFINITIVO

MESSA IN SICUREZZA DELLA VIABILITÀ PROVINCIALE
Pista ciclabile Sp 25: Roncoleva - cimitero
Semaforizzazione intersezione Sp 50a - via N. Sauro

Planimetria stato attuale
Pista ciclabile Sp 25: Roncoleva - cimitero
TRATTO D

B.02c

Novembre 2023

Scale di rappresentazione: 1:250

Responsabile del Procedimento: arch. Kati Venturini

Responsabile di progetto: dott. Ing. Francesco Senesi

Gruppo di lavoro: dott. Ing. Francesco Senesi

Consulenti:

37135 VERONA - Via Morgagni, 24 - Italia - tel. +39 045 6250175 - e-mail: netmobility@netmobility.it - sito web: www.netmobility.it
Partita I.V.A. n. Coder Fiscale 03184460238

questo documento non potrà essere copiato, riprodotto o altrimenti pubblicato in tutto o in parte senza il consenso scritto di questo studio (legge 22 aprile 1941, n. 633 - art. 2075 e sogg. c.c.)