

**LEGENDA STATO DI FATTO**


- FABBRICATO
- MURTO
- RECINZIONE
- CORDOLO
- CORDOLO
- CORDOLO
- LINEA BIANCA
- LINEA BIANCA
- RAMPA
- MARCIAPIEDE
- GUARDIRAIL
- SOPRA SCARPA
- SOTTO SCARPA
- AIUOLA
- SIEPE
- ▲ ACCESSO CARRAIO
- ▶ ACCESSO PEDONALE
- CADITOIA
- POZZETTO TELEFONO
- POZZETTO ENEL
- ARMADIO IMPIANTI
- POZZETTO GENERICI
- ▲ LAMPIONE
- ▲ SEGNALETICA VERTICALE
- ▲ CHIESINO
- ▲ PALETTI
- ▲ SEMAFORO
- PALO LUCE
- PAVIMENTAZIONE IN ASFALTO
- SPONDE FOSSO
- AREA AGRICOLA
- STRADA STERRATA

**LEGENDA STATO DI PROGETTO**

- PAVIMENTAZIONE IN ASFALTO
- SEGNALETICA ORIZZONTALE
- CORDOLO
- ELEMENTI IN RIMOZIONE O DEMOLIZIONE
- STACCONATA A CROCE DI SANT'ANDREA IN PALI DI CASTAGNO DECORTICATI
- PALO SEGNALETICA VERTICALE
- DISSUASORE METALLICO
- VERDE

**LEGENDA SEGNALETICA VERTICALE**

- SEGNALI DI PRESCRIZIONE**
- ▲ PISCINA PEDONALE E CICLABILE (Figura 9.10.1 Art.102)
  - ▲ FINE DEL PERICOLO PEDONALE E CICLABILE (Figura 9.10.2 Art.102)
  - ▲ RIMANDO E LINEA PREVIDENZA (Figura 9.11 Art.103)
  - ▲ SENSO INVERTITO (Figura 9.11 Art.103)
  - ▲ RIMANENTIA DI OSTACOLO (Figura 9.12 Art.102 e Figura 9.12.1 Art.102)
- SEGNALI UTILI PER LA GUIDA**
- ▲ ATTRAVERSAMENTO PEDONALE (Figura 9.13 Art.103)
  - ▲ ATTRAVERSAMENTO CICLABILE (Figura 9.13 Art.103)
  - ▲ CROCEATA (Figura 9.13 Art.103)

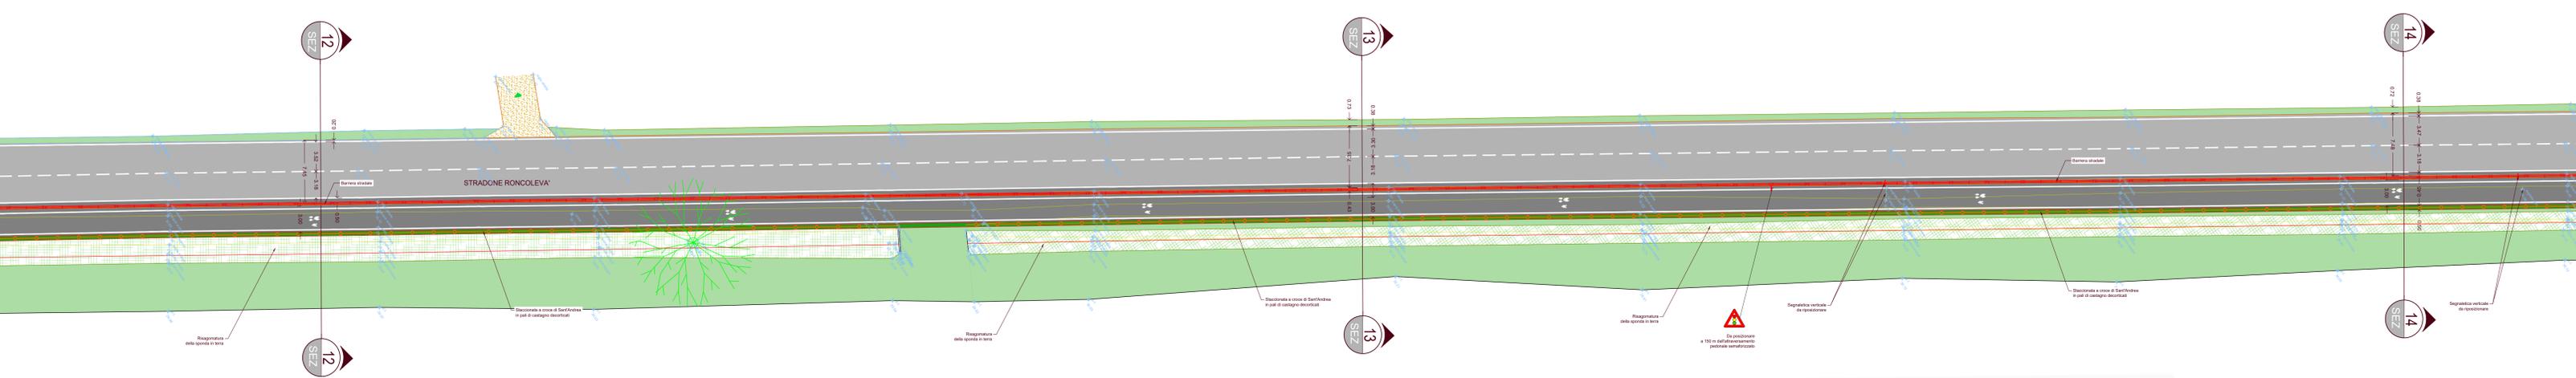

791.43  
**TRATTO D - PERCORSO CICLOPEDONALE PROMISCUO SU AREA AREA VERDE CON RISAGOMATURA DELLA SPONDA IN TERRA**


927.27  
**TRATTO D - PERCORSO CICLOPEDONALE PROMISCUO SU AREA AREA VERDE CON RISAGOMATURA DELLA SPONDA IN TERRA**

927.27  
**TRATTO D - PERCORSO CICLOPEDONALE PROMISCUO SU AREA AREA VERDE CON RISAGOMATURA DELLA SPONDA IN TERRA**

scale 1:250  
**Planimetria dello stato di progetto - TRATTO D**  
 Stato di progetto (Sc. 1.250)

scale 1:250  
**Planimetria dello stato di progetto - TRATTO D**  
 Stato di progetto (Sc. 1.250)

scale 1:250  
**Planimetria dello stato di progetto - TRATTO D**  
 Stato di progetto (Sc. 1.250)

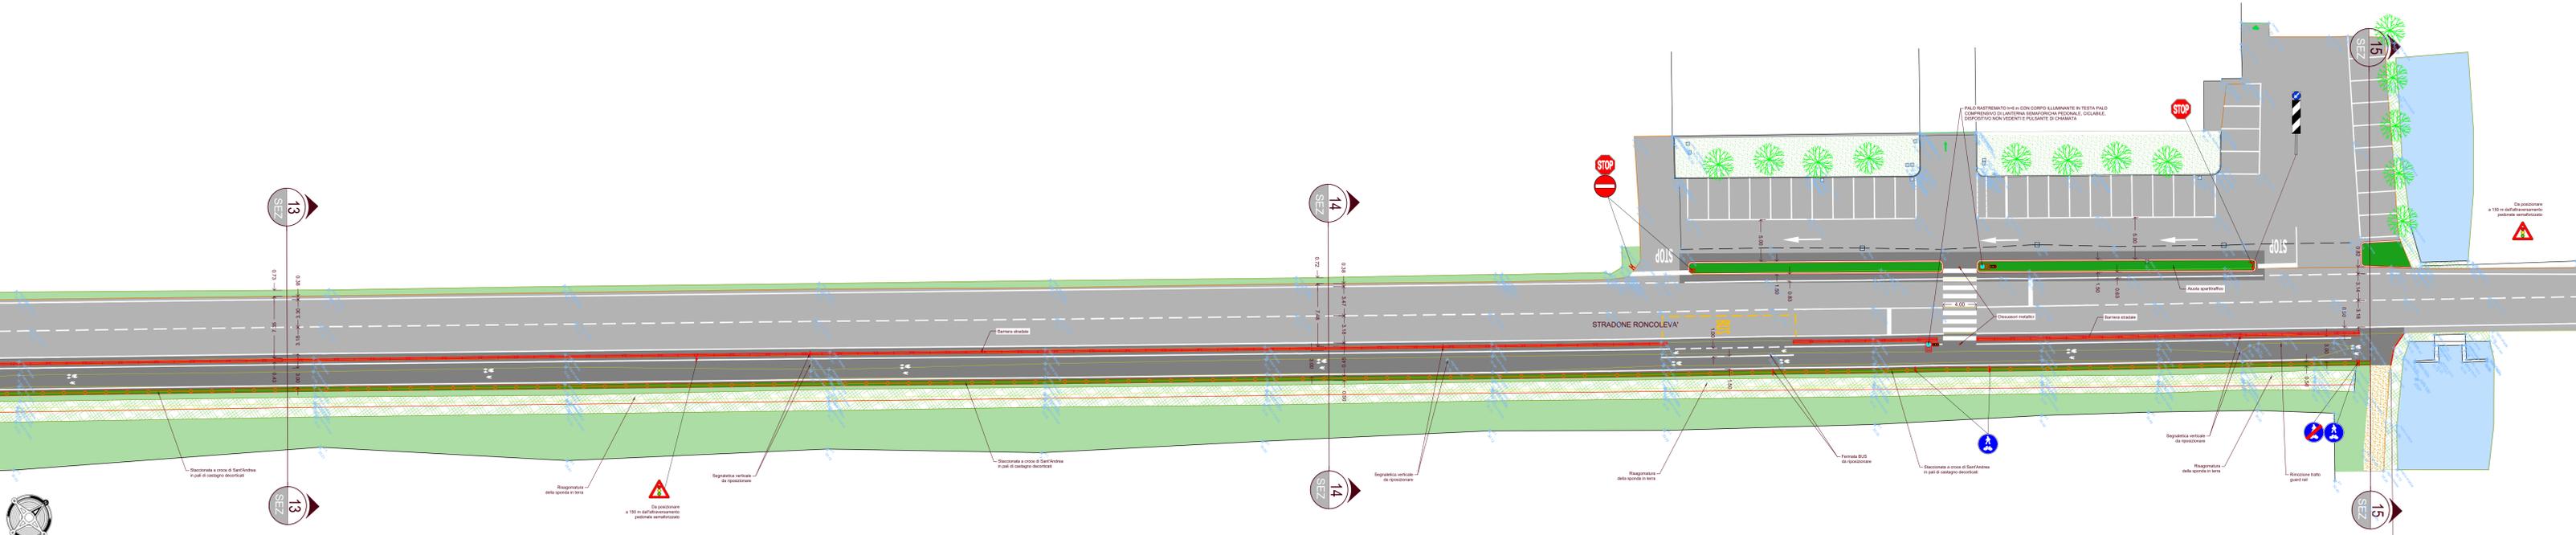

scale 1:250  
**Planimetria dello stato di progetto - TRATTO D**  
 Stato di progetto (Sc. 1.250)

927.27  
**TRATTO D - PERCORSO CICLOPEDONALE PROMISCUO SU AREA AREA VERDE CON RISAGOMATURA DELLA SPONDA IN TERRA**

927.27  
**TRATTO D - PERCORSO CICLOPEDONALE PROMISCUO SU AREA AREA VERDE CON RISAGOMATURA DELLA SPONDA IN TERRA**

Comune di **Treviso**  
 Provincia di **Verona**

**PROGETTO DEFINITIVO**  
**MESSA IN SICUREZZA DELLA VIABILITÀ PROVINCIALE**  
**Pista ciclabile Sp 25: Roncoleva' - cimitero**  
**Semaforizzazione intersezione Sp 50a - via N. Sauro**

Stato di progetto  
**Planimetria di progetto**  
**Pista ciclabile Sp 25: Roncoleva' - cimitero**  
**TRATTO D**

**ELABORATO**  
**B.03c**  
 Novembre 2023

scale di rappresentazione: 1:250  
 Responsabile del Procedimento: responsabile di progetto gruppo di lavoro consulenti  
 arch. **Karl Venturi** dot. Ing. **Francesco Senesi** dot. Ing. **Francesco Senesi**

Comune di **Treviso**  
 Provincia di **Verona**

**PROGETTO DEFINITIVO**  
**MESSA IN SICUREZZA DELLA VIABILITÀ PROVINCIALE**  
**Pista ciclabile Sp 25: Roncoleva' - cimitero**  
**Semaforizzazione intersezione Sp 50a - via N. Sauro**

Stato di progetto  
**Planimetria di progetto**  
**Pista ciclabile Sp 25: Roncoleva' - cimitero**  
**TRATTO D**

**ELABORATO**  
**B.03c**  
 Novembre 2023

scale di rappresentazione: 1:250  
 Responsabile del Procedimento: responsabile di progetto gruppo di lavoro consulenti  
 arch. **Karl Venturi** dot. Ing. **Francesco Senesi** dot. Ing. **Francesco Senesi**

**NETMOBILITY**  
 37135 VERONA - Via Morgagni, 24 - tel: +39 045 8200119 - e-mail: netmobility@netmobility.it - sito web: www.netmobility.it  
 Partita I.V.A. n. Coda Fiscale 0318140236

questo documento non potrà essere copiato, riprodotto o altrimenti pubblicato in tutto o in parte senza il consenso scritto di questo studio (legge 22 aprile 1941, n.633 - art. 2725 e segg. c.c.)