


Progetto Esecutivo

Tavola N. I
Planimetrie


Il Progettista
Geom. Giovanni De Guio

Il Sindaco
Michele Garzon

Piazza G. Marconi n.45 - 37040 Veronella - VR - Italy
Tel.: 0442 450610 Fax: 0442 450630

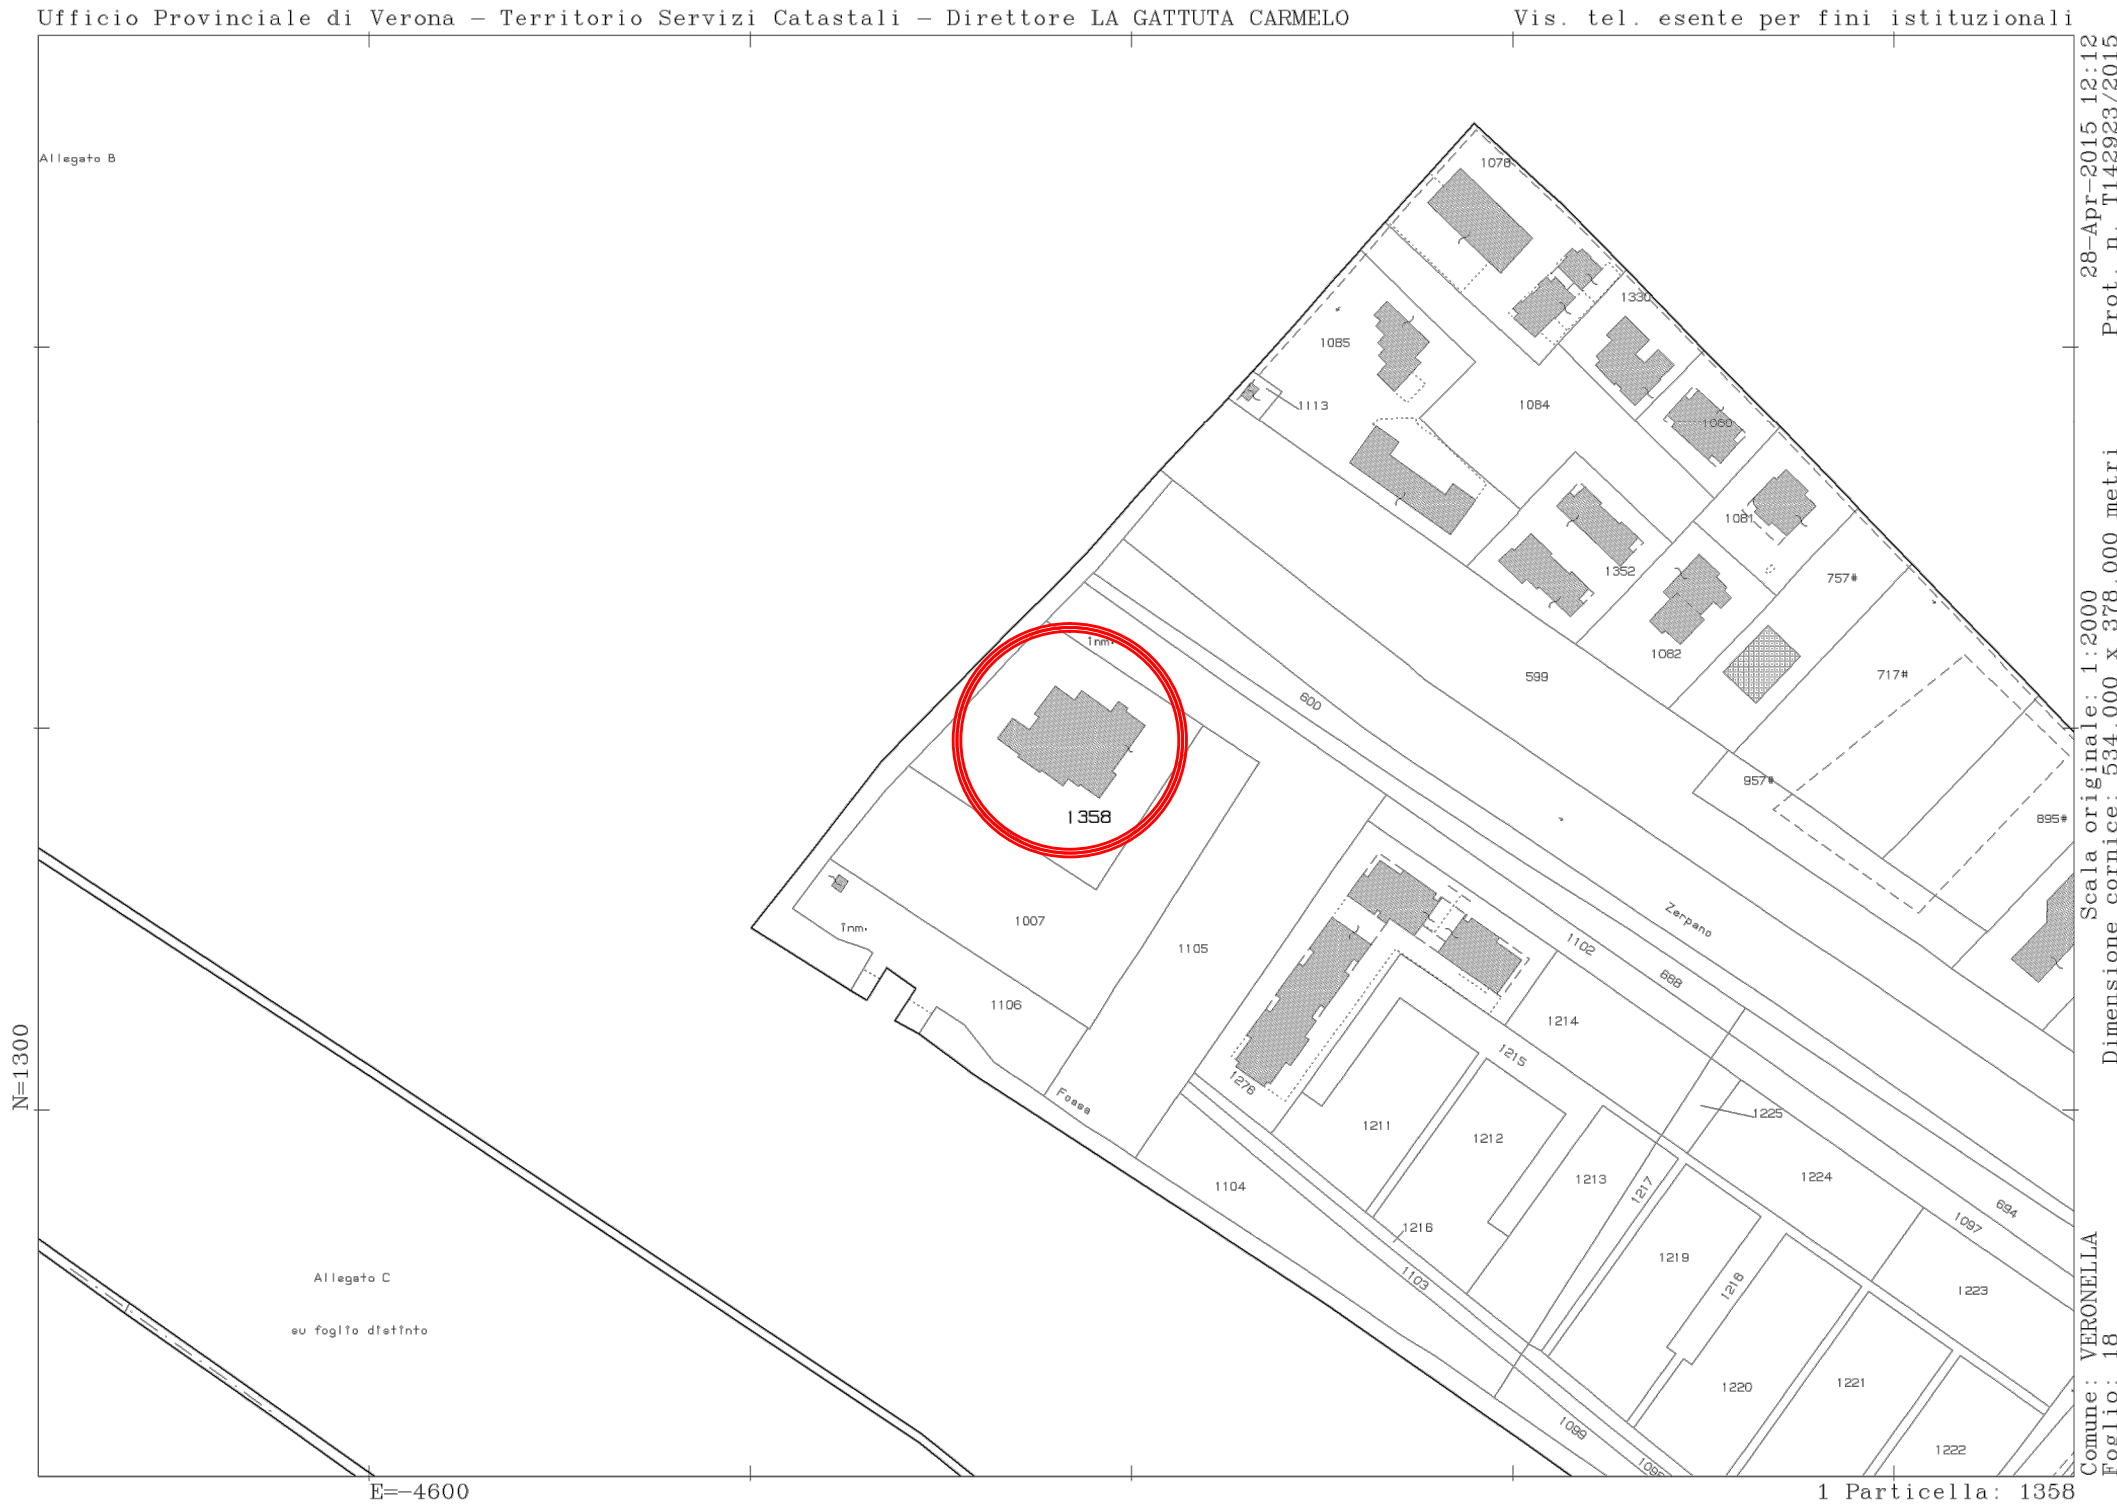

Estratto di mappa scala 1:2000
Foglio 18 - Mapp. 1358

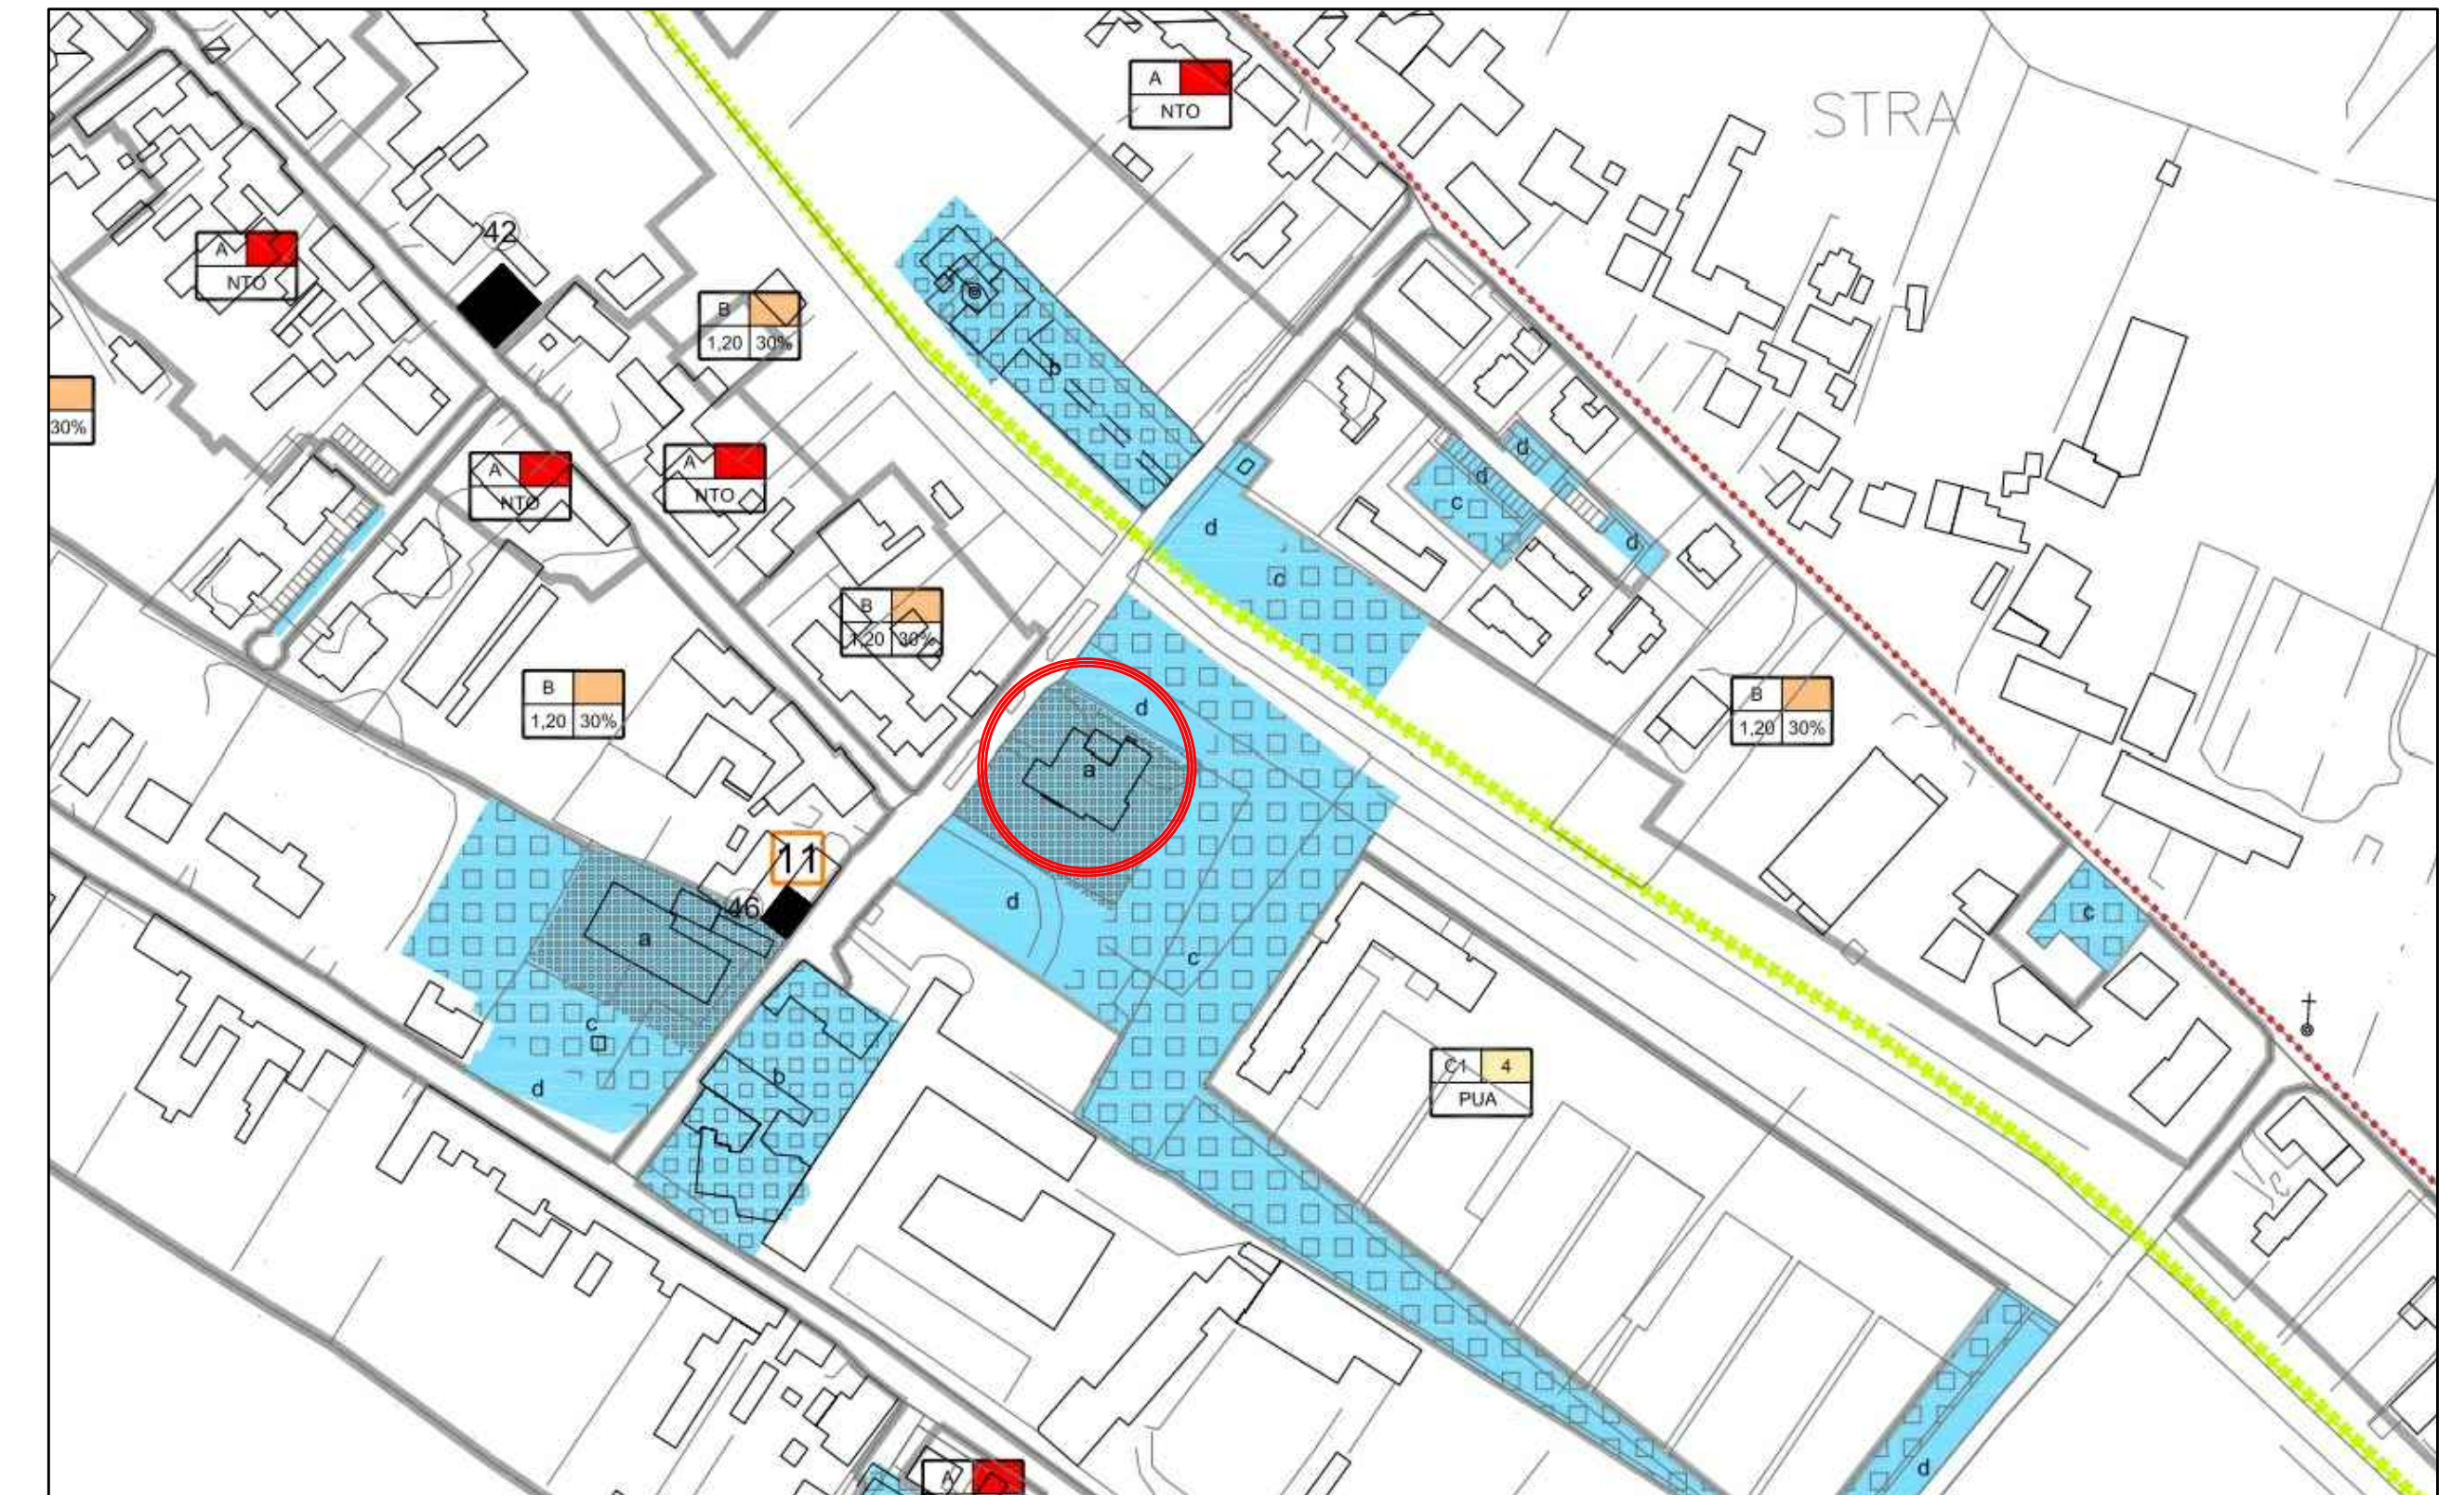

Estratto di P.I.scala 1:2000