

# Comune di Veronella

Sottosegretario PatrimONIO  
Ecologia e Lavori Pubblici

Riqualificazione, incremento  
efficienza energetica e messa in  
sicurezza del fabbricato di  
proprietà comunale adibito a  
Scuola Materna di Veronella

## Progetto Esecutivo

Disegni scala 1:2000  
1:500

Tavola N. 4  
Documentazione  
Fotografica

Data, 20 ottobre 2015

Il Progettista  
Geom. Giovanni De Guio


Approvato con Delibera di G. C. n. \_\_\_\_ del \_\_\_\_

Il Sindaco  
Michele Garzon

Il Segretario Comunale  
Dott.ssa Luigi Giglia

Piazza G. Marconi n.45 - 37040 Veronella - VR - Italy  
Tel.: 0442 450610 Fax: 0442 450630

E-mail: lavori.pubblici@comune.veronella.vr.it - Ufficio.tecnico@pec.comune.veronella.vr.it

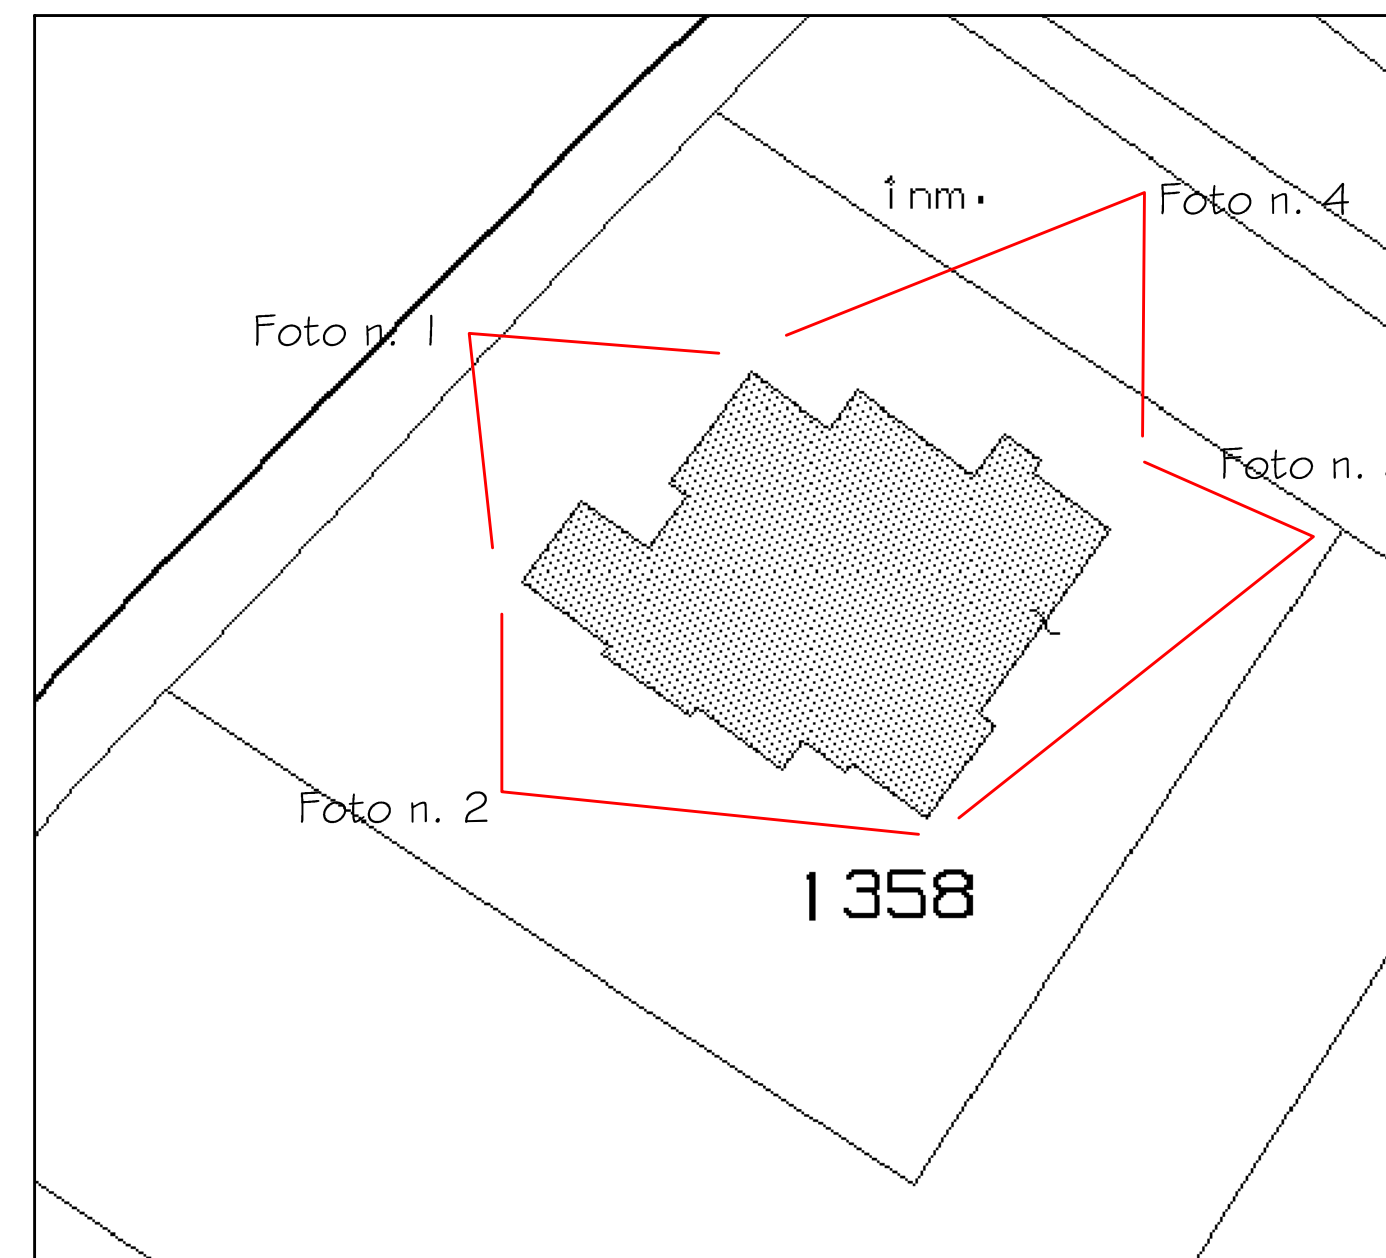

Estratto di mappa scala 1:500  
Coni visuali



Foto n. 1



Foto n. 3

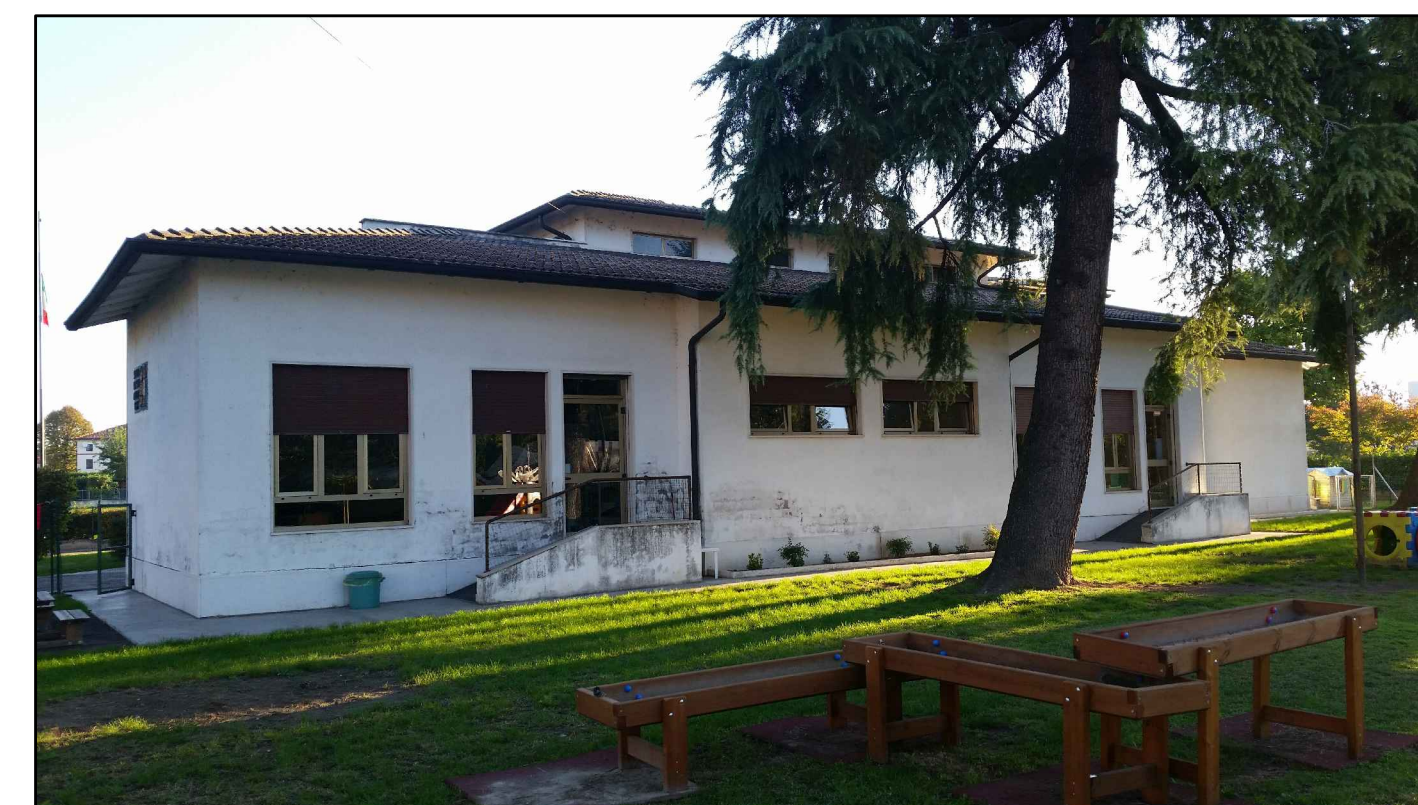


Foto n. 2



Foto n. 4