



Stato attuale

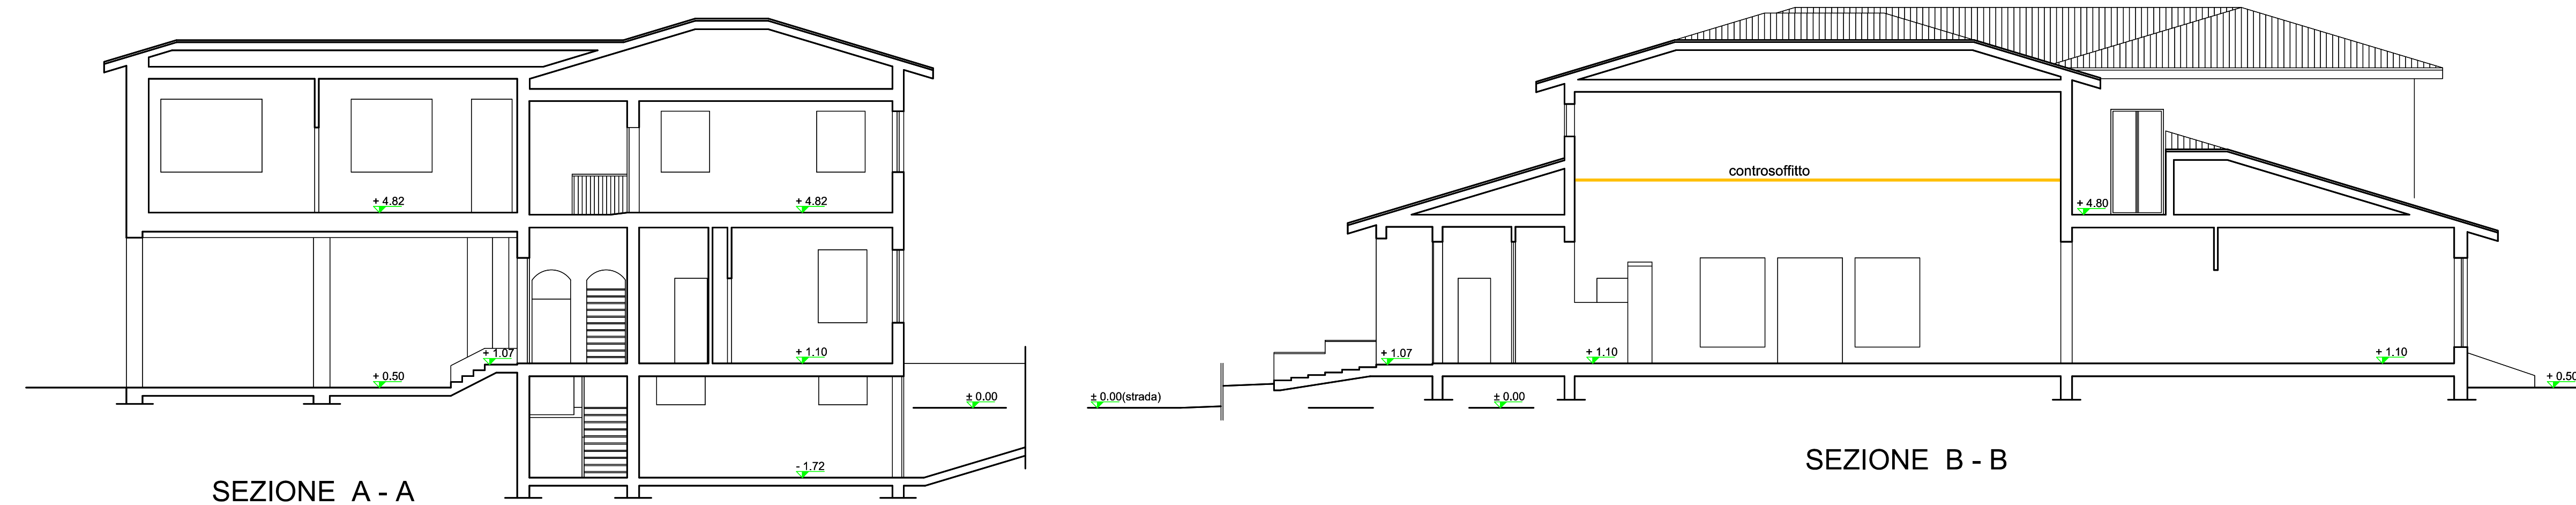

Progetto Esecutivo

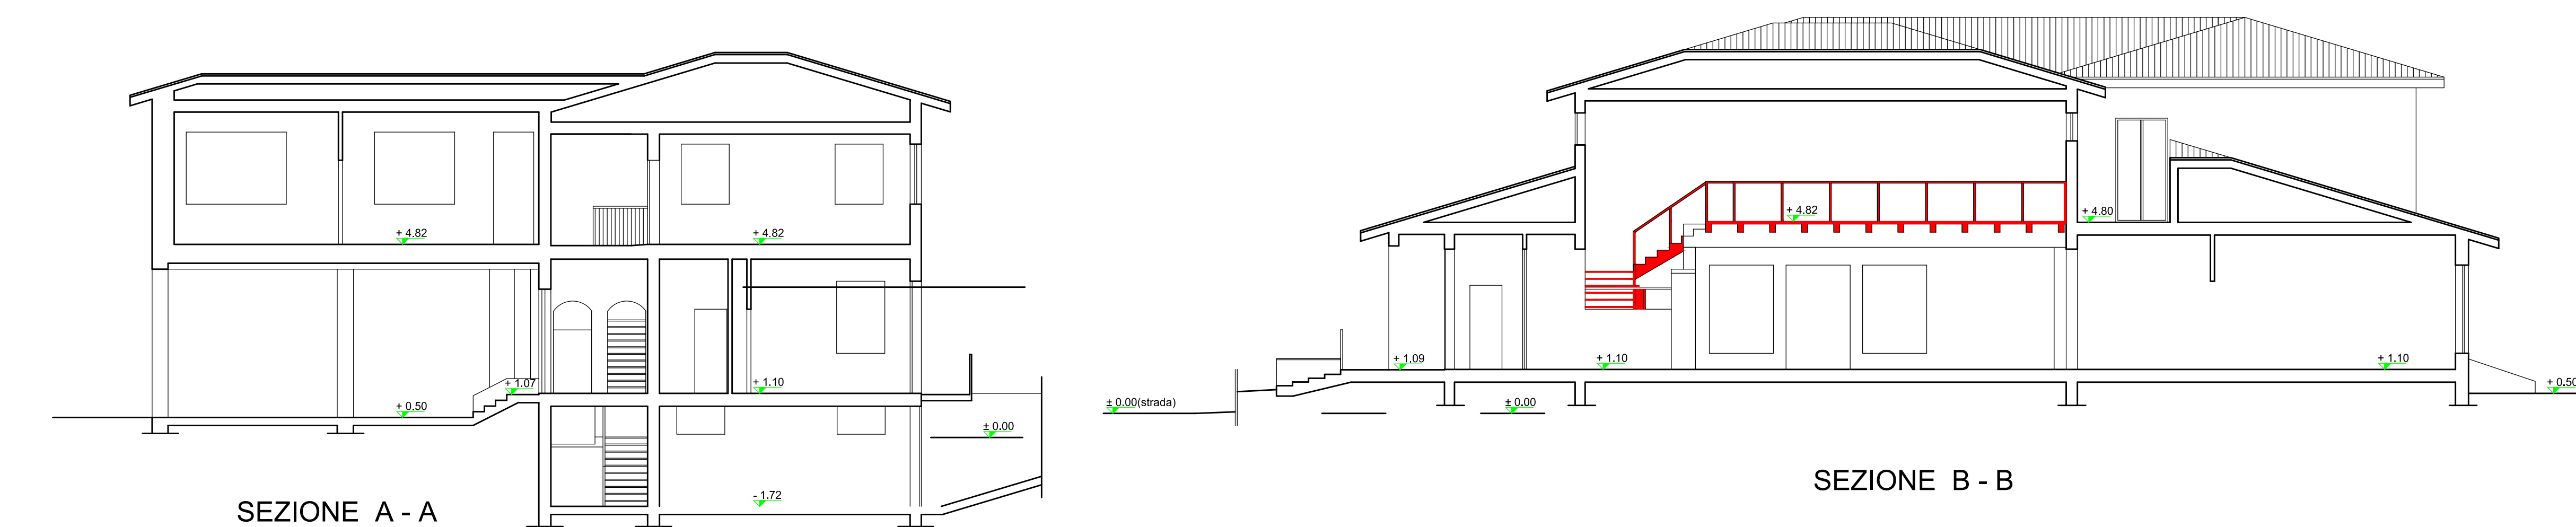

Comune di Veronella

Settore Tecnico Edilizia
Edilizia e Lavori Pubblici

Riqualificazione, incremento
efficienza energetica e messa in
sicurezza del fabbricato di
proprietà comunale adibito a
Scuola Materna di Veronella

Progetto Esecutivo

Disegni scala
1: 2000
1: 500

Tavola N. 3
Sezione
Prospetti

Data: 20 ottobre 2015

Il Progettista
Geom. Giovanni De Gius

Approvato con Delibera di G. C. n. _____ del _____
Il Sindaco
Michele Garzon

Piazza G. Marconi n.45 - 37040 Veronella - VR - Italy
Tel.: 0442 450610 - Fax: 0442 450630
E-mail: lavori pubblici@comune.veronella.vr.it - Ufficio tecnico@pec.comune.veronella.vr.it