


Legenda

..... Confine comunale

 AUC: ambiti di urbanizzazione consolidata ai sensi dell'art. 2 della LR 14/2017 e delle precisazioni ulteriori del capitolo 3 dell'allegato B alla DGRV 668/2018

art. 45

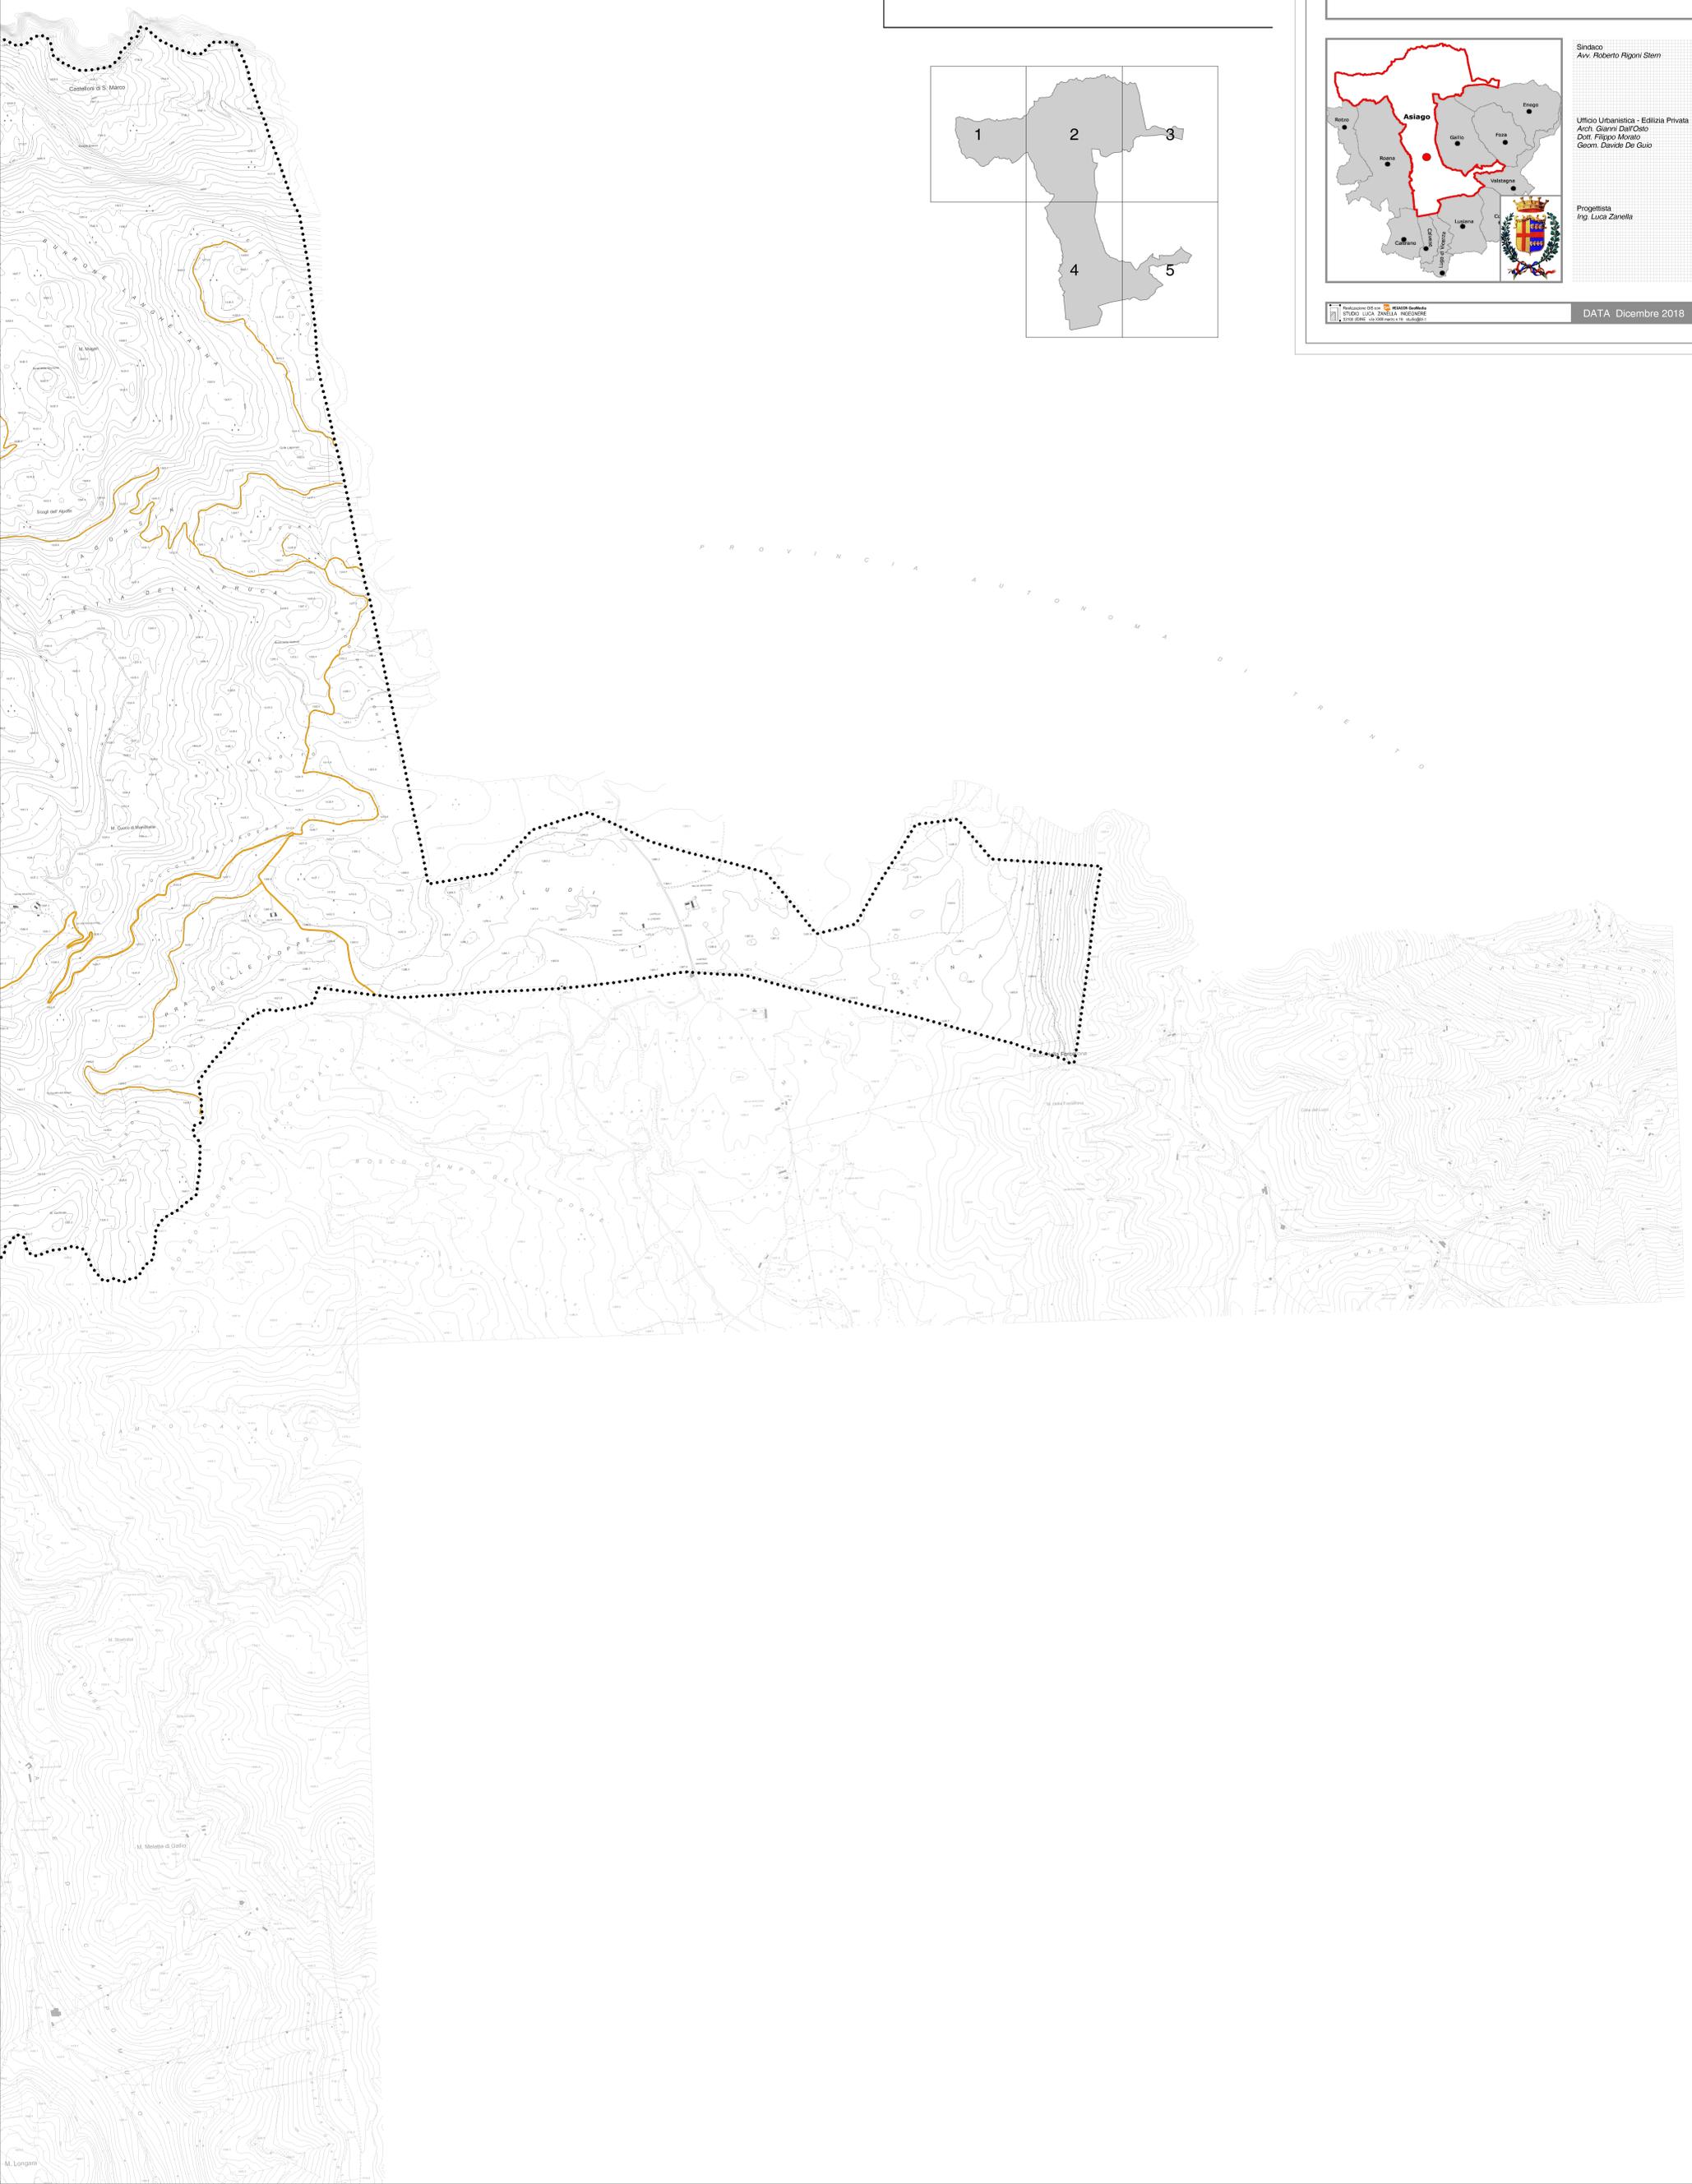

COMUNE DI ASIAGO
Provincia di Vicenza

VARIANTE
P.A.T.
CONSUMO DI SUOLO

Elaborato

v2


3

Scala

1:10.000

Variante di adeguamento alla normativa regionale sul contenimento del consumo di suolo (LR 14/2017 e DGR 668/2018)

PERIMETRAZIONE DEGLI AMBITI DI URBANIZZAZIONE CONSOLIDATA
AI SENSI DELL'ART. 2 DELLA LR 14/2017 E DELL'ALLEGATO B ALLA DGRV 668/2018

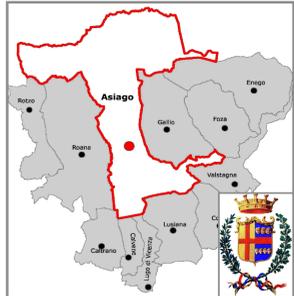

Sindaco:
Avv. Roberto Rigoni Stern

Ufficio Urbanistica - Edilizia Privata
Arch. Gianni Dall'Osto
Dott. Filippo Moroni
Geom. Davide De Guio

Progettista:
Ing. Luca Zanella



Indicazioni DGRV 668/2018
STUDIO LUCA ZANELLA INGEGNERE
P. VIA S. GIUSEPPE, 10 - 36010 ASIAGO (VI)

DATA Dicembre 2018