



## COMUNE DI GAMBUGLIANO

PROVINCIA DI VICENZA  
Piazza Corobbo 1 - P.I. 00218530244  
Tel. 0444/951601 – Fax 0444/951630

Ufficio: TECNICO

### ORDINANZA N.3 DEL 10-04-2019

**Oggetto: Istituzione senso unico alternato per lavori di realizzazione messa in sicurezza dell'intersezione tra via Fontana e via Castello tramite piattaforma rialzata.**

#### **IL RESPONSABILE DELL'AREA TECNICA**

**PREMESSO** che con determinazione n.16 del 20/02/2019 il Responsabile dell'Area Tecnica affidava i lavori di realizzazione messa in sicurezza dell'intersezione tra via Fontana e via Castello tramite piattaforma rialzata, alla ditta Basso S.r.l di Dueville;

**CONSIDERATO** che risulta necessario provvedere alla chiusura parziale della S.P. 36 Gambugliano dal km. 9+620 al km 9+780 Via Fontana, sulla corsia di marcia interessata dai lavori, garantendo comunque il transito dei mezzi di trasporto pubblico e dei mezzi adibiti alla gestione delle emergenze e di pubblica sicurezza;

che per gli interventi previsti del progetto di che trattasi, sarà disposta, per il tempo strettamente necessario all'esecuzione del intervento sulla carreggiata stradale, la chiusura totale della S.P. 36, come da provvedimento che sarà emesso dall'ente proprietario della strada;

**VISTO** il parere favorevole espresso da Vi.abilità prot.4725/2019, in atti prot. 1400 del 09/04/2019;

**VISTO** l'articolo 5, 3° comma ed il combinato disposto dall' articolo 7, 1° comma lettera a) e dall'art. 6, comma 4, lettere a) e b) del D.Lgs. 285/92 e ss.mm. (Nuovo codice della strada);

**VISTO** il D.P.R. 16.12.1992, n. 495 "Regolamento di attuazione del nuovo codice della strada";

VISTO il D.M. 10 Luglio 2002 "Disciplinare tecnico relativo agli schemi segnaletici, differenziati per categoria di strada, da adottare per il segnalamento temporaneo";

ASSUNTA la competenza ai sensi del Decreto del Sindaco con cui sono conferite al Responsabile del Servizio Tecnico inquadrato nell'area delle posizioni organizzative art. 107, comma 2 del TUEL D.Lgs. 267/2000;

### **AUTORIZZA**

1. la ditta "Basso Srl" di Dueville, all'apertura del cantiere stradale nella via Fontana, per gli interventi di cui alla determinazione n.16/2019;
2. l'occupazione temporanea parziale della sede stradale, per lo spazio necessario all'esecuzione dell'intervento e al ricovero dei mezzi e dei materiali necessari per lo stesso, con le modalità e la tempistica più avanti descritte e comunque per il tempo strettamente necessario al completamento dei medesimi;

### **ORDINA**

per le motivazioni in premessa citate:

- 1) l'istituzione del senso unico alternato nella viabilità in premessa citata, nel periodo dal 11 aprile 2019 al 26 aprile 2019, esclusi i giorni di sabato, domenica e festivi, dalle ore 8.30 alle ore 18.30 e cmq fino alla conclusione dei lavori;
- 2) l'istituzione di interruzioni temporanee del traffico, per la movimentazione su strada dei mezzi di cantiere, veicoli operativi e macchinari, impiegati nell'esecuzione dei lavori, sempre con l'impiego di movieri muniti di apposita paletta;
- 4) alla ditta "Basso Srl" di provvedere:
  - al segnalamento e alla delimitazione del cantiere, con le modalità previste dal D.Lgs. 285/1992 "Nuovo Codice della Strada", dal D.P.R. n. 495/1992 "Regolamento di Esecuzione ed attuazione del nuovo Codice della Strada" e dal D.M. 10 Luglio 2002 "Disciplinare tecnico relativo agli schemi segnaletici, differenziati per categoria di strada, da adottare per il segnalamento temporaneo";
  - alla regolamentazione del traffico, specie in relazione al transito dei mezzi di trasporto pubblico dei mezzi adibiti alla gestione delle emergenze e di pubblica sicurezza, con movieri provvisti di idoneo vestiario di sicurezza e di paletta rossa e verde;
  - a garantire la sicurezza del personale impiegato in cantiere secondo quanto disposto dal D.Lgs. 81/2008;
  - alla posa dei segnali di cantiere, dei segnali di preavviso, di ogni altro segnale e di quanto altro si renda necessario, anche in corso d'intervento o su eventuale indicazione dell'Ufficio Tecnico Comunale o della Polizia Municipale, ai sensi del D.P.R. 16.12.1992 n. 495 art. dal 30 al 43 e del D.M. 10 Luglio 2002;
- 5) a seguito dell'acquisizione del necessario provvedimento rilasciato dall'ente proprietario della strada, alla chiusura totale nel tratto interessato dai lavori, della

S.P. 36, prevedendo il segnalamento con le modalità previste dal D.Lgs. 285/1992 "Nuovo Codice della Strada", dal D.P.R. n. 495/1992 "Regolamento di Esecuzione ed attuazione del nuovo Codice della Strada" e dal D.M. 10 Luglio 2002 "Disciplinare tecnico relativo agli schemi segnaletici, differenziati per categoria di strada, da adottare per il segnalamento temporaneo", comprensivo anche dell'installazione dei relativi percorsi alternativi.

### DISPONE

Salvo impedimenti di forza maggiore, l'efficacia del presente provvedimento per i giorni dal 9 aprile 2019 al 26 aprile 2019 esclusi i giorni di sabato, domenica e festivi, dalle ore 8.30 alle ore 18.30 e fino alla conclusione dei lavori;

Avverso il presente provvedimento può essere proposto ricorso amministrativo ai sensi dell'articolo 37, 3° comma del D.Lgs. 285/92 e ss.mm. (nuovo Codice della Strada) al Ministro delle Infrastrutture e dei Trasporti, che decide in merito, entro sessanta giorni e con le formalità stabilite nell'articolo 74 del D.P.R. 495/92 (regolamento di attuazione del nuovo Codice della Strada).

Ai sensi dell'articolo 3, 4° della legge L. 7 agosto 1990, n. 241 contenente "nuove norme in materia di procedimento amministrativo e di diritto di accesso ai documenti amministrativi", avverte che il presente provvedimento è impugnabile con ricorso giurisdizionale avanti il TAR del Veneto, per incompetenza, eccesso di potere o per violazione di legge, entro il termine di sessanta giorni decorrenti dalla pubblicazione ovvero al Presidente della Repubblica entro il termine di giorni 120.

L'Amministrazione Comunale di Gambugliano, i suoi Dirigenti e Funzionari, si intendono sollevati da qualsiasi pretesa o molestia, anche giudiziaria, derivante da eventuali danni a terzi causati dai lavori in corso.

La presente ordinanza viene resa pubblica secondo le modalità di divulgazione previste dalla legge e per mezzo dell'installazione dei prescritti segnali stradali.

E' fatto obbligo a tutti gli utenti stradali di rispettare la presente ordinanza ed agli agenti preposti alla disciplina del traffico di farla rispettare; nel caso di violazioni trovano applicazione le sanzioni previste dagli artt. 6 e 7 del D.Lgs. n. 285/92.

Il Responsabile dell'Area  
Arch. Testolin Andrea



Copia della presente ordinanza viene pubblicata all'Albo Pretorio di questo Ente;

Copia della presente ordinanza viene notificata:

- alla ditta "Basso srl" - Via S. Giovanni, 71 - Dueville (VI);

e trasmessa:

- al Consorzio di Polizia Locale - Cresole di Caldogeno (VI).

---

Ufficio: TECNICO  
N. : 3.

P. 216

**ORDINANZA  
DEL 10-04-2019 N.3**

Oggetto: **Istituzione senso unico alternato per lavori di realizzazione messa in sicurezza dell'intersezione tra via Fontana e via Castello tramite piattaforma rialzata.**


---



**CERTIFICATO DI PUBBLICAZIONE**

Certifico io sottoscritto Messo Comunale, che copia della presente ordinanza è affissa da oggi all'albo pretorio per la prescritta pubblicazione di 15 giorni consecutivi.

li 10/4/19

IL DIPENDENTE INCARICATO

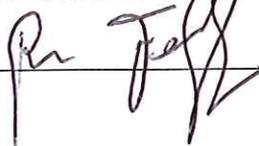  
\_\_\_\_\_

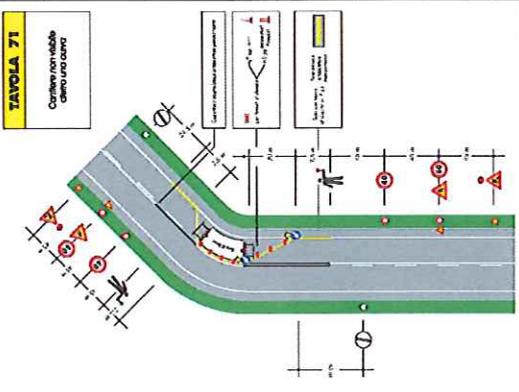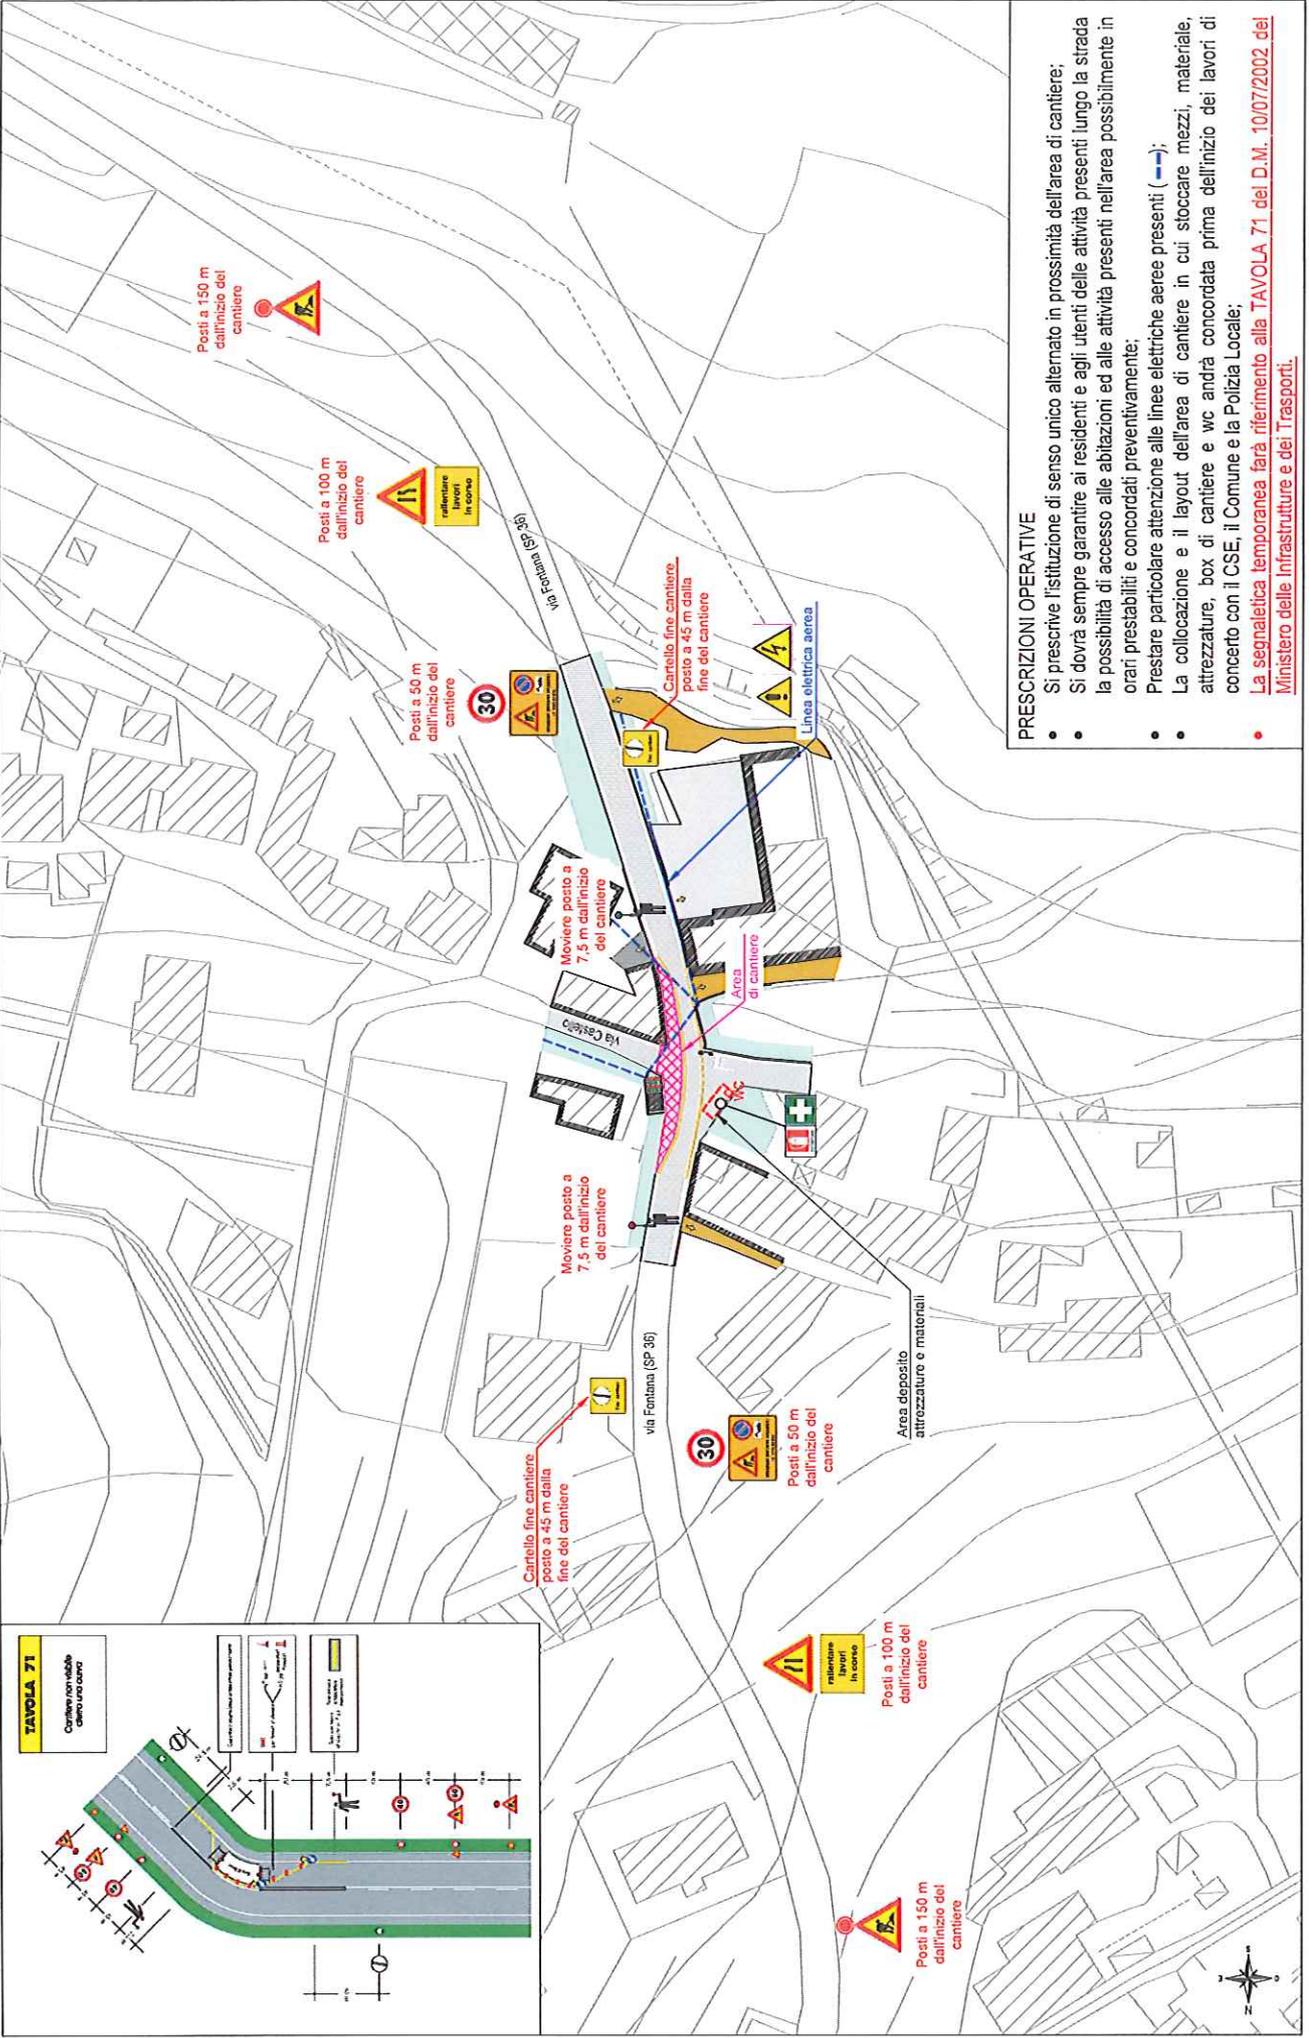

**PRESCRIZIONI OPERATIVE**

- Si prescrive l'istituzione di senso unico alternato in prossimità dell'area di cantiere;
- Si dovrà sempre garantire ai residenti e agli utenti delle attività presenti lungo la strada la possibilità di accesso alle abitazioni ed alle attività presenti nell'area possibilmente in orari prestabiliti e concordati preventivamente;
- Prestare particolare attenzione alle linee elettriche aeree presenti (—→);
- La collocazione e il layout dell'area di cantiere in cui stoccare mezzi, materiale, attrezzature, box di cantiere e wc andrà concordata prima dell'inizio dei lavori di concerto con il CSE, il Comune e la Polizia Locale;
- La segnaletica temporanea farà riferimento alla **TAVOLA 71 del D.M. 10/07/2002 del Ministero delle Infrastrutture e dei Trasporti.**

COMMITTENTE: COMUNE DI GAMBUGLIANO	ELABORATO: LAVORATORI INTERSEZIONE TRA VIA FONTANA E VIA CASTELLO	SCALA GRAFICA 1:1.000	DATA: APRILE 2019

