


LOCALITA' PIAN DEL VESCOVO





LOCALITA' RUGNA - RONCHE - PIEI



LOCALITA' CIES

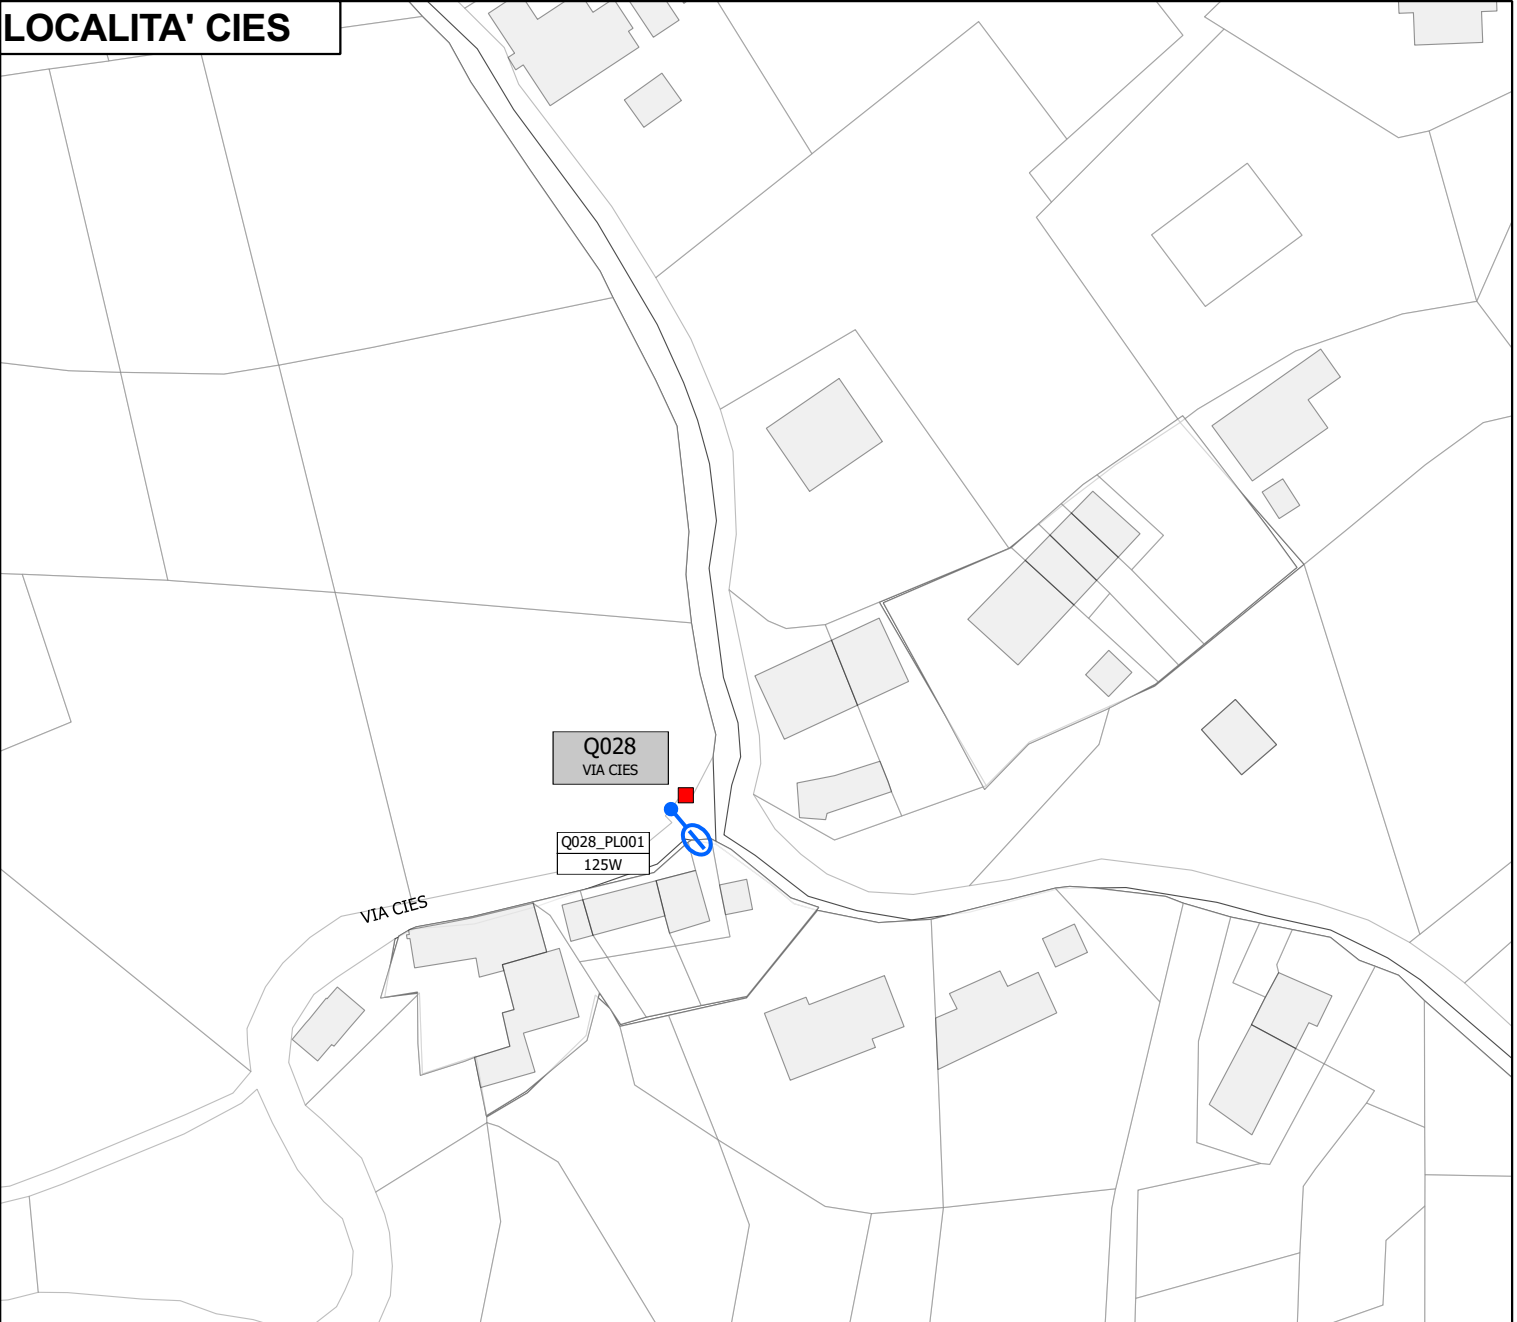

LOCALITA' PONTE SERRA

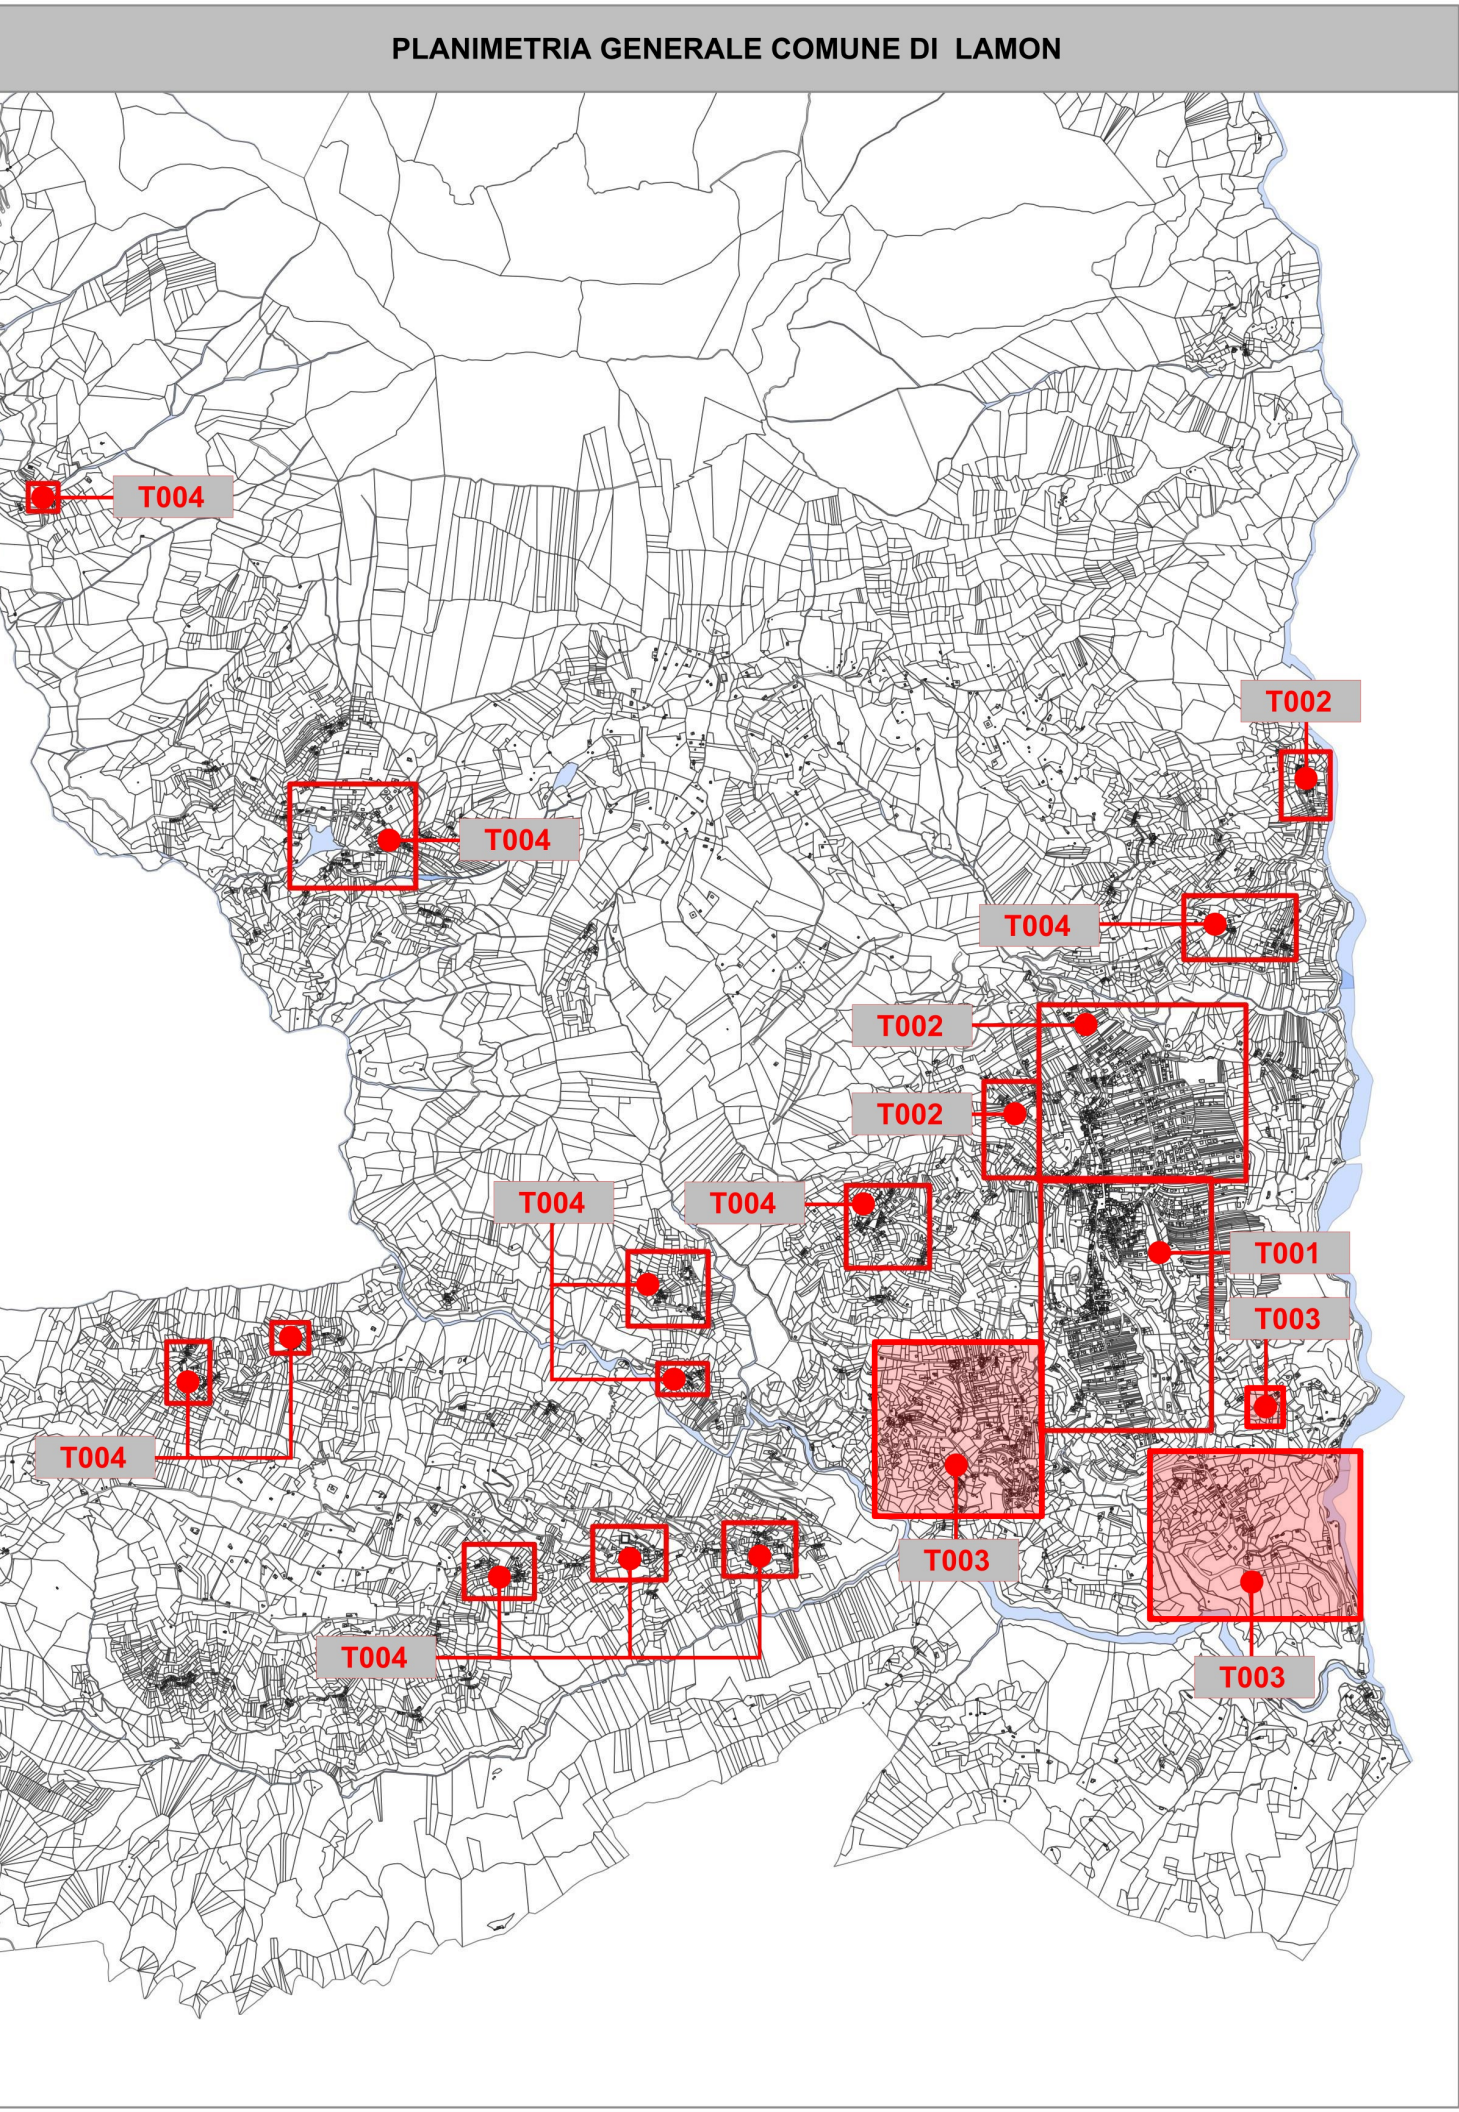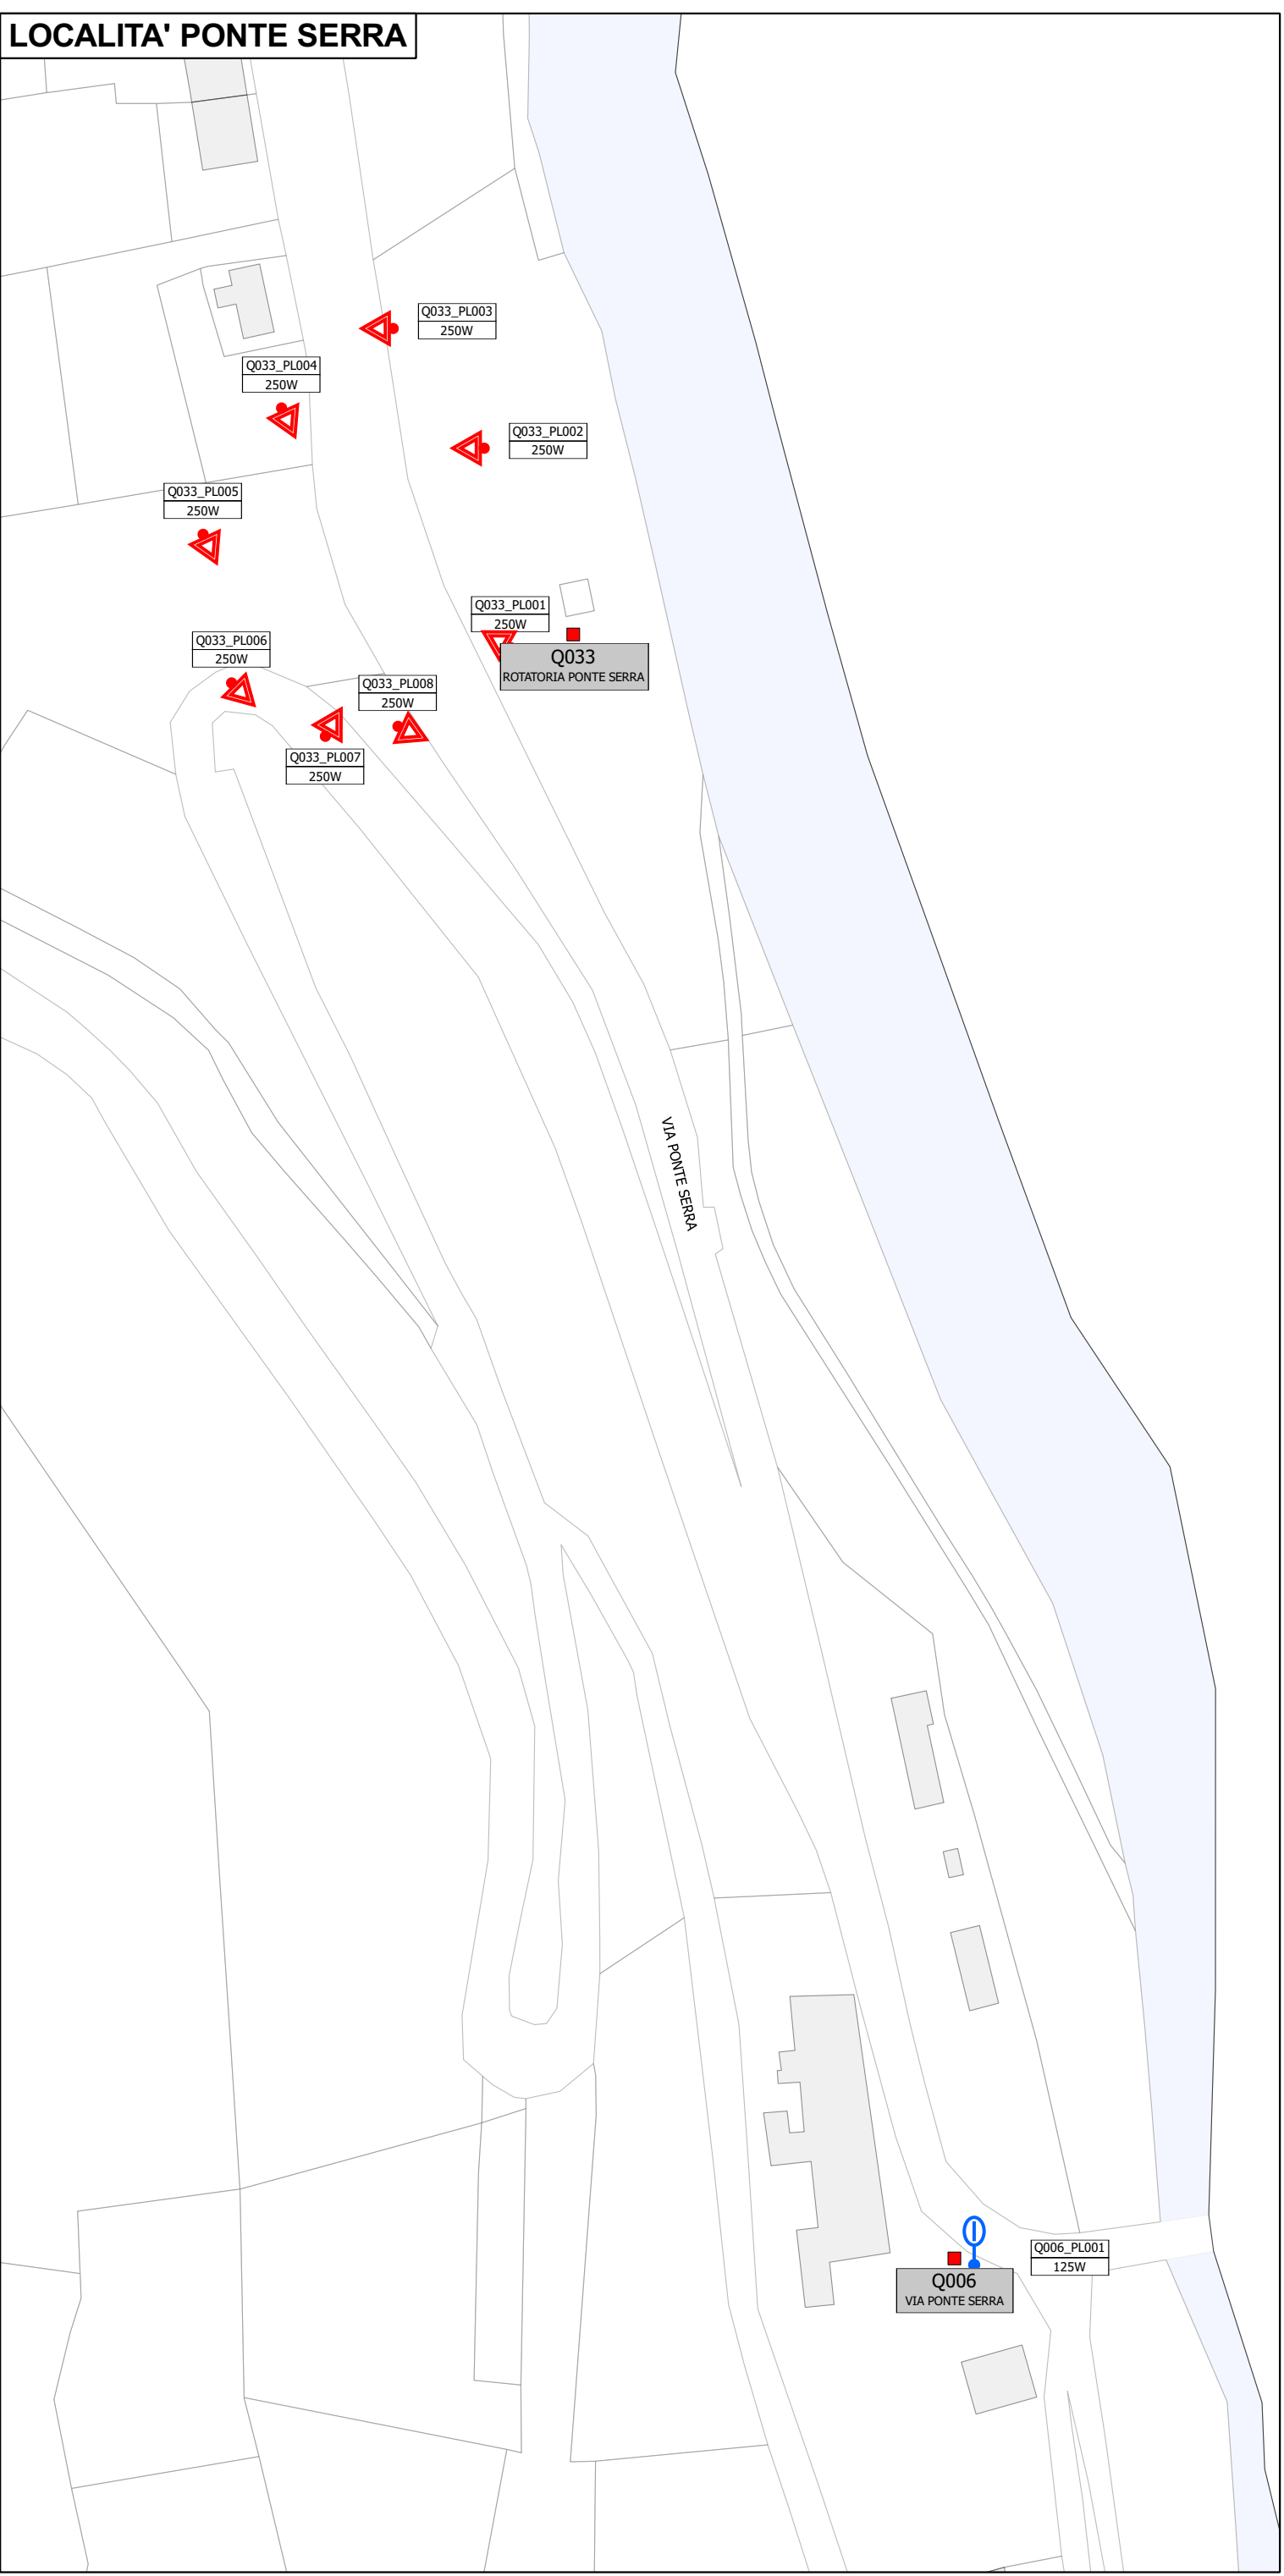

LEGENDA		
SIMBOLO	DESCRIZIONE	Q.TA'
	PROIETTORE ASIMMETRICO FULL CUT OFF (palo dritto), lampada SAP	8
	ARMATURA STRADALE OTTICA APERTA (palo con sbarrico singolo), lampada MBF	23
	ARMATURA STRADALE OTTICA APERTA (palo curvo), lampada MBF	22
	ARMATURA STRADALE OTTICA APERTA (palo dritto), lampada MBF	2
	TECNICO COPPA PRISMATICA (testapalo), lampada MBF	38
	TECNICO COPPA PRISMATICA (mensola a parete), lampada MBF	1
	ARTISTICO COPPA PRISMATICA (testapalo), lampada SAP	1

Q001, Q002, Q003

99999

CODICE PALO

POTENZA

REV.3					
REV.2					
REV.1					
ESPRESSIONE	Febbraio 2012				
	Data	Descrizione	Disegnato	Visito	Approvato
	Regione VENETO		Provincia di Belluno 		
Conservatore			COMUNE DI LAMON		
			P.zza 3 Novembre n.16 32033 - Lamon (BL)		
Progetto	PIANO D'INTERVENTO PER IL CONTENIMENTO DELL'INQUINAMENTO LUMINOSO (P.I.C.I.L.)		T003		
Elaborato	RILIEVO PUNTI LUCE STATO DI FATTO - DISPOSIZIONE PUNTI LUCE		Scala 1:1000		
Progettisti			 Boso + Partners architecture & engineering Via Angelo Gualagnini 5, 38054 Pieve di Inverigo (BG) tel. 0435 627563 e-mail: info@bosopartners.it		
Collaboratori:	Michal Gajer				
Consulenti:	Paolo Tondello per l'energia - Ing. Matteo Manica, Ing. Dino Vella				