
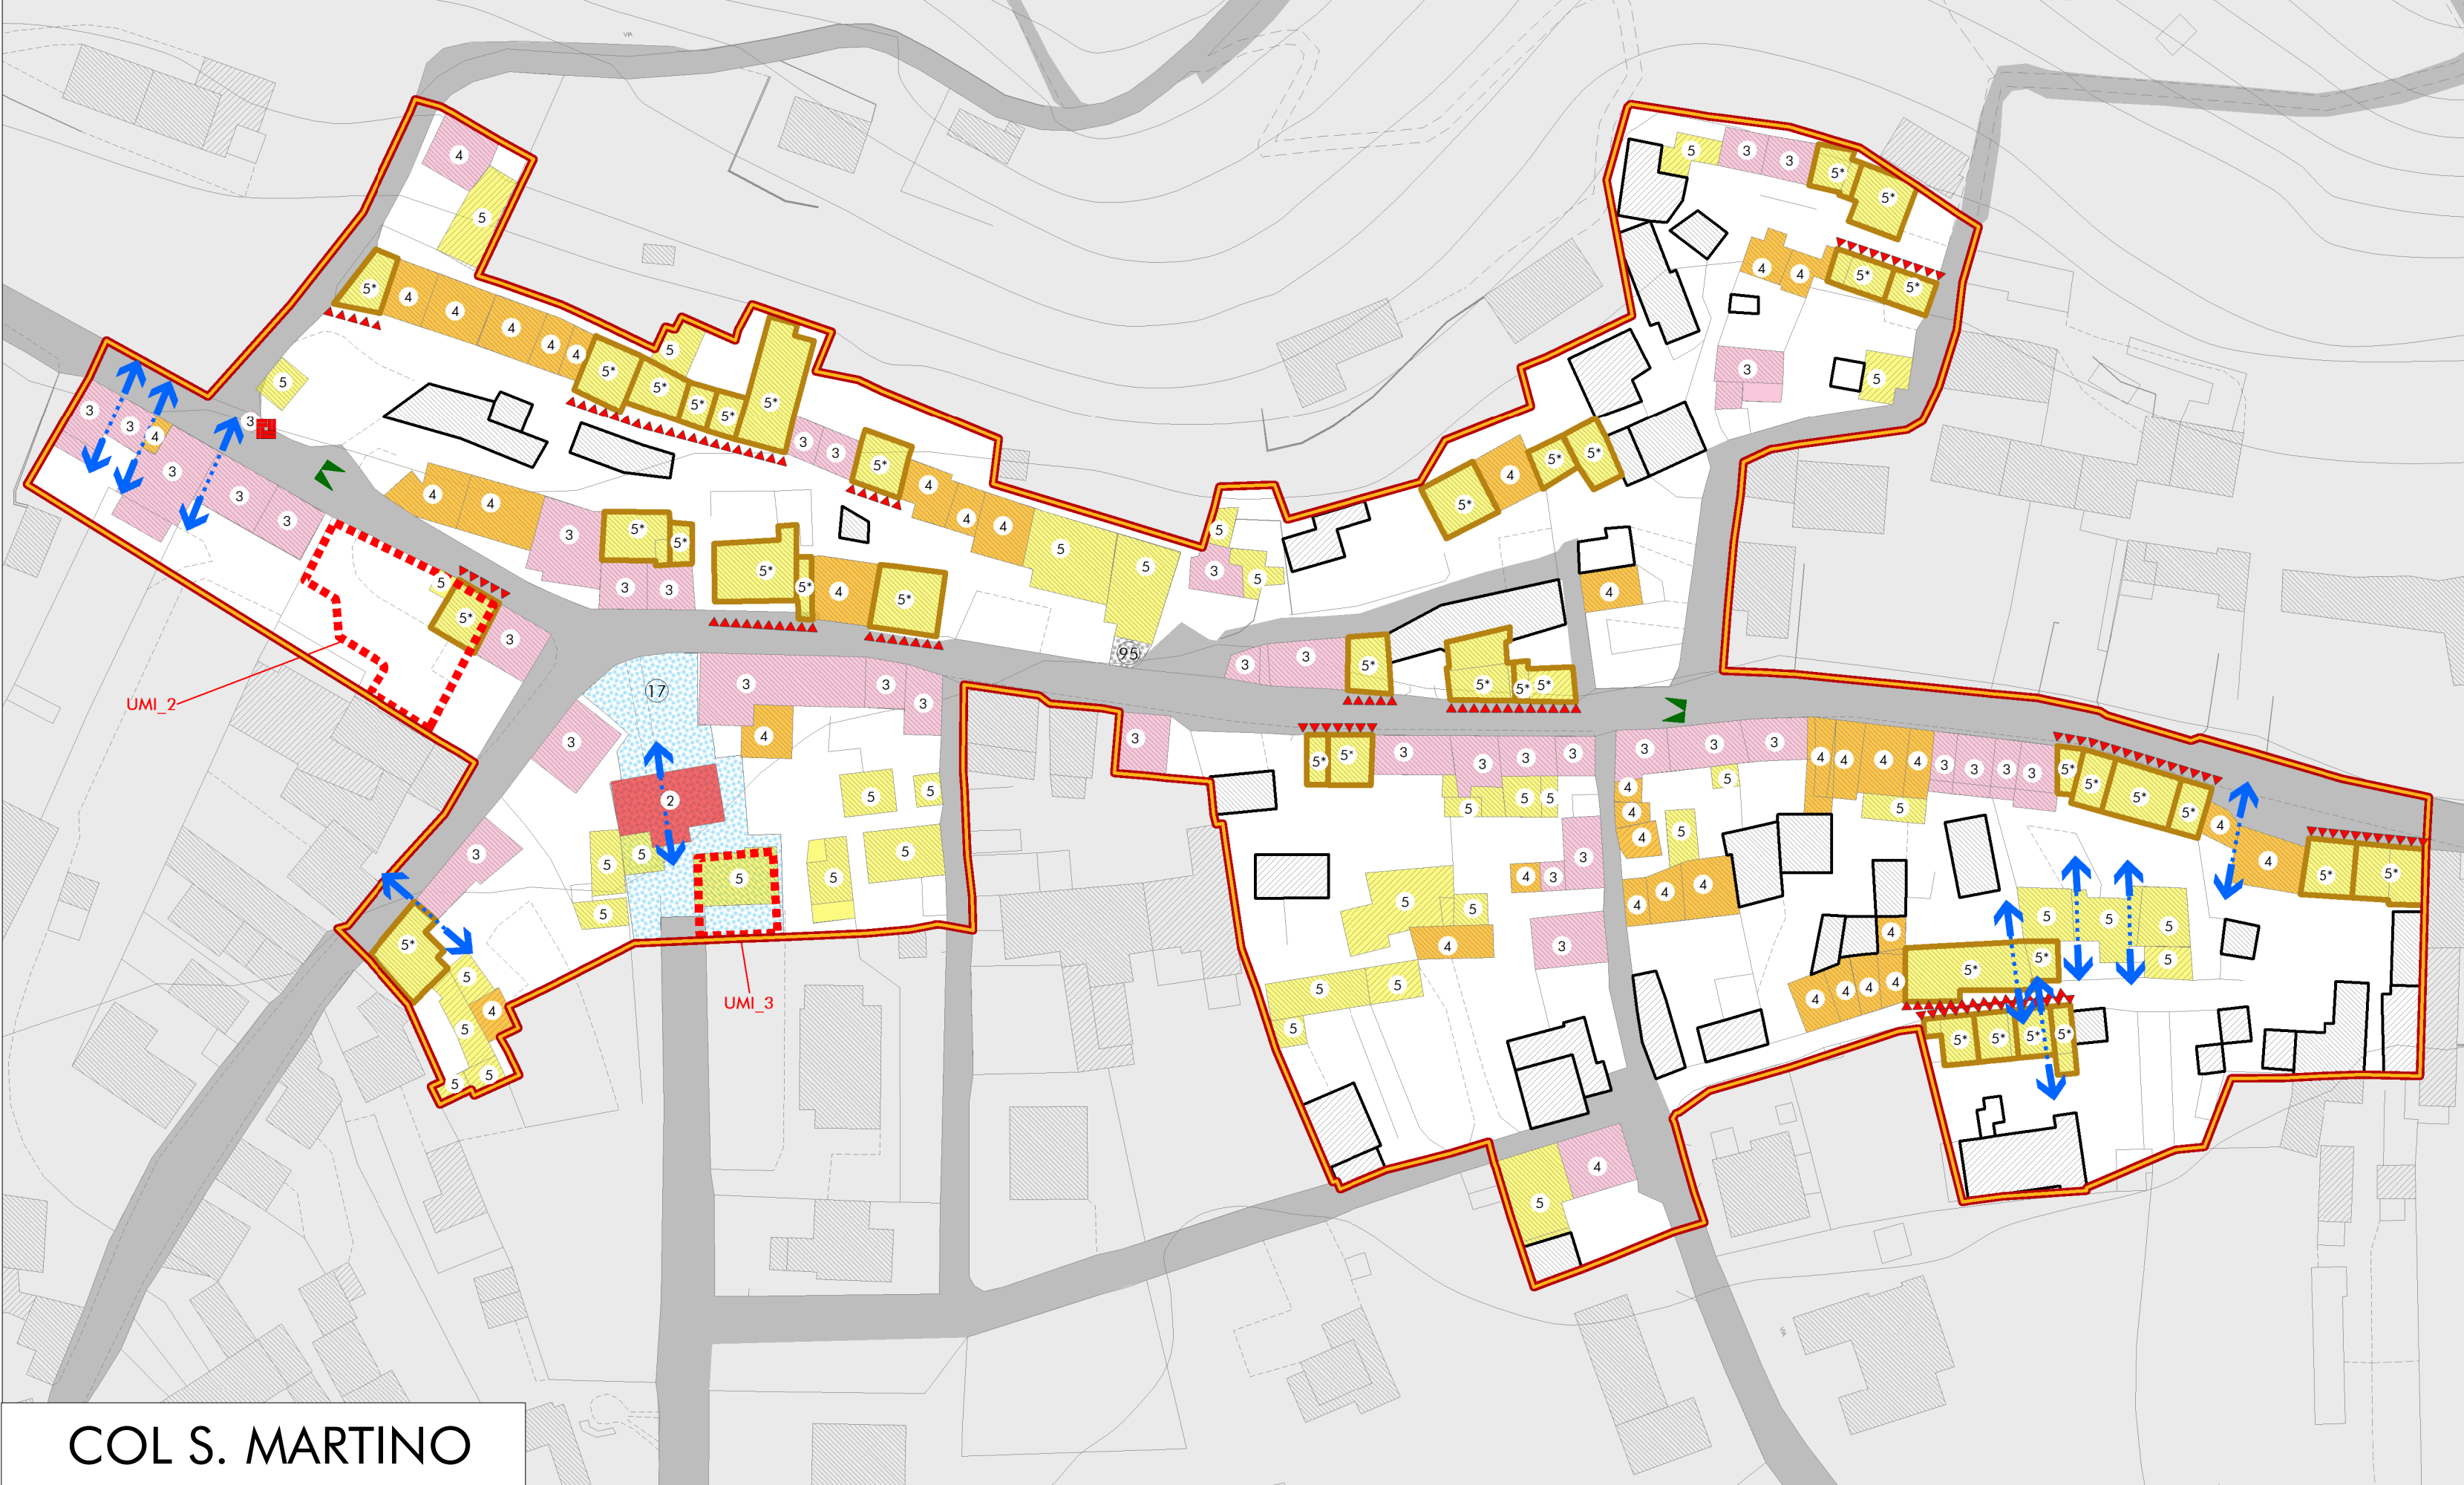
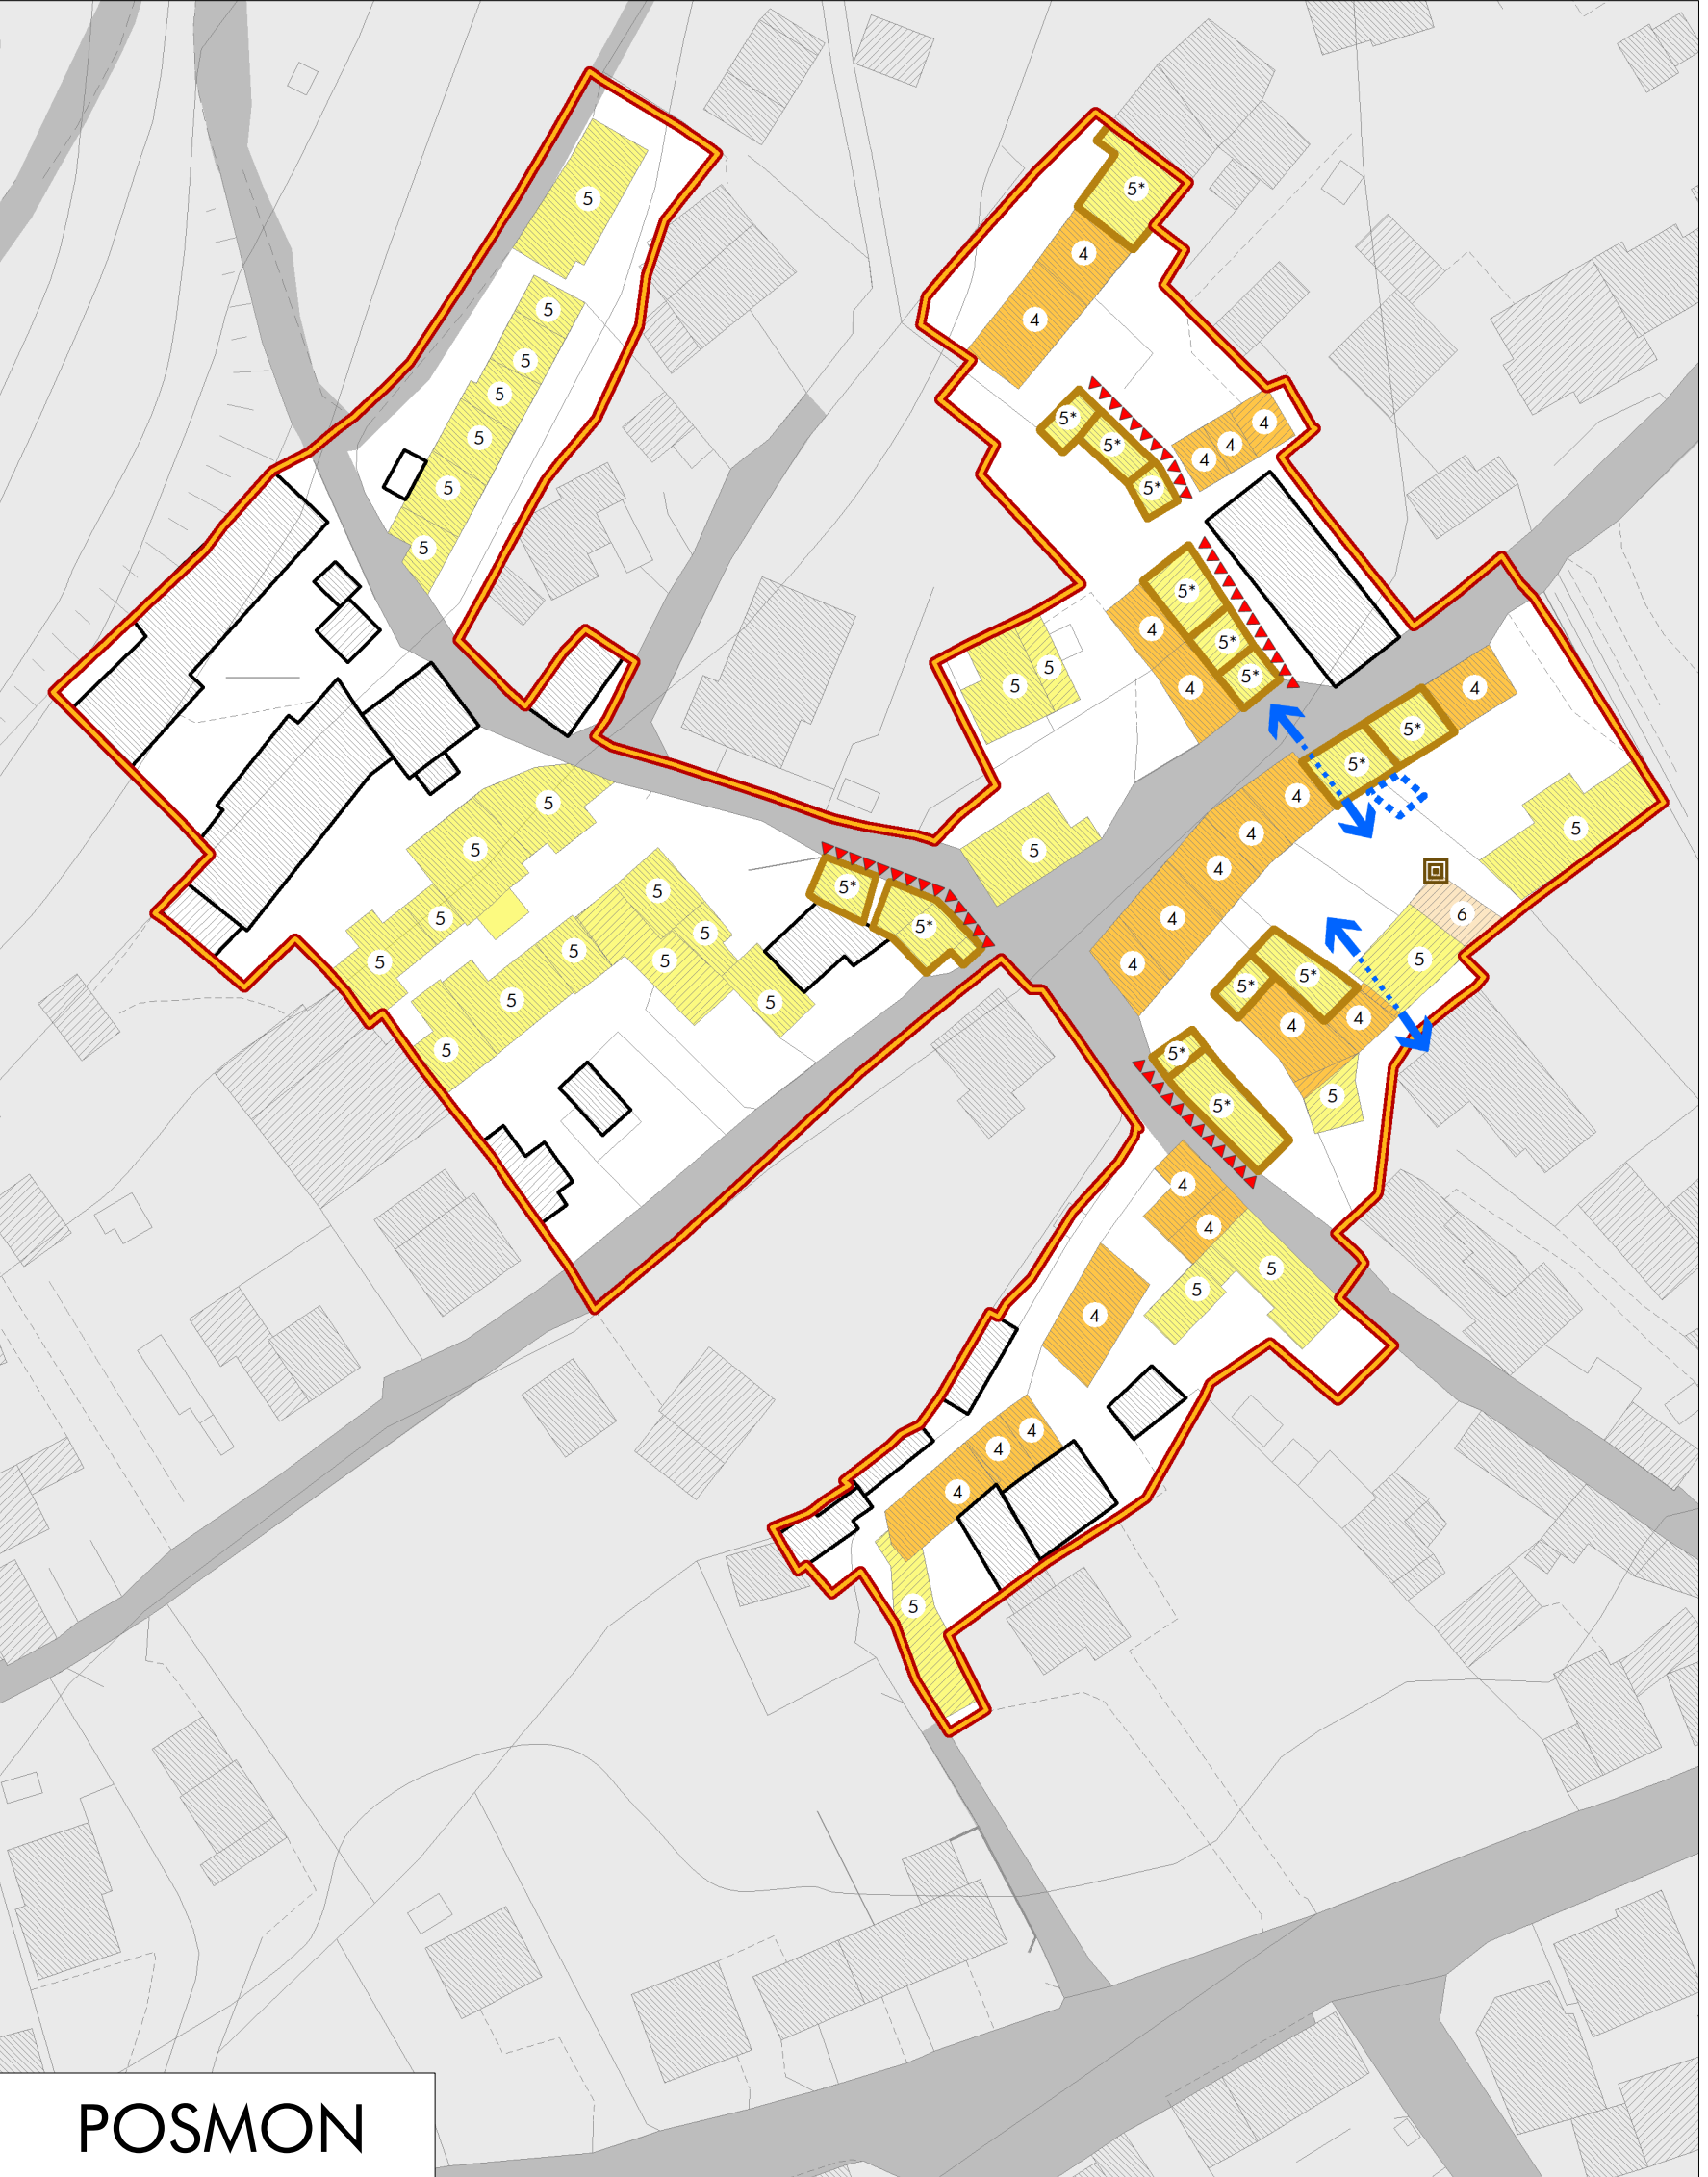


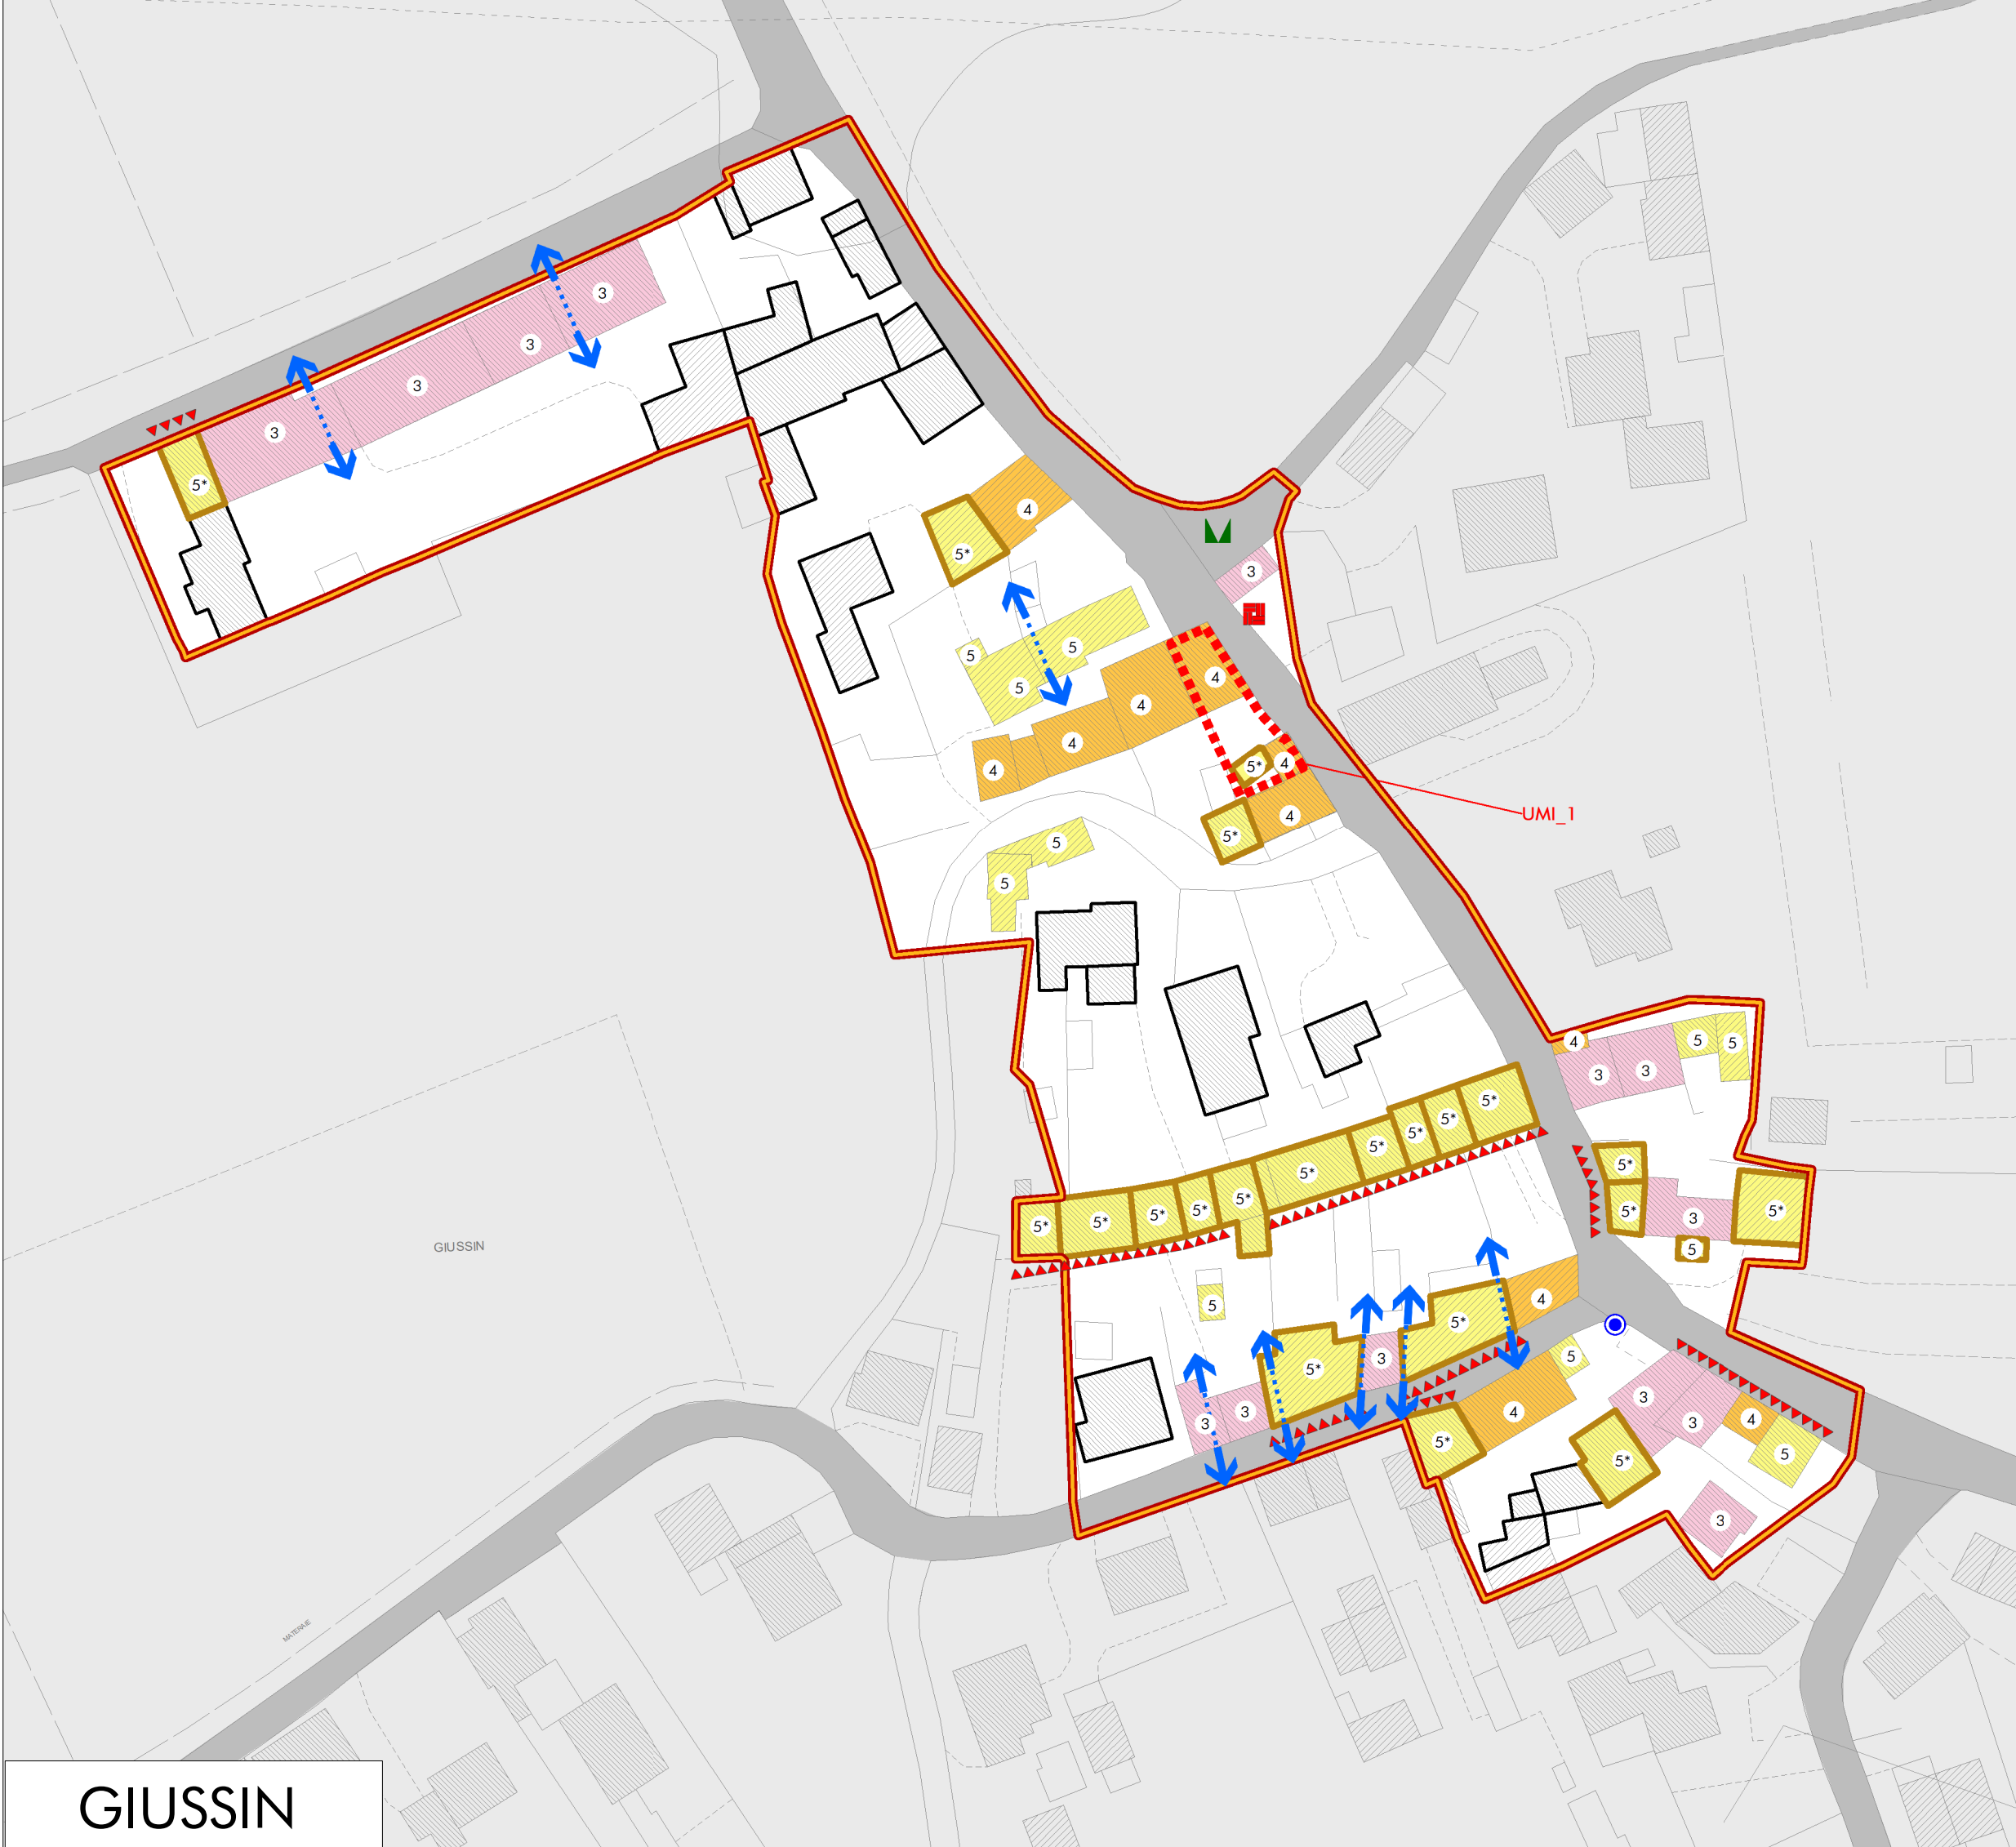

LEGENDA

N.T.O.

Perimetro centro storico

art.

Categoria degli edifici

art.

Modalità di intervento

art.

I parchi, le attrezzature per servizi

art.

Viabilità

art.

Altre indicazioni

art.

02 - Scuola materna

art.

09 - Chiesa

art.

09 - Chiesa

art.

10 - Centri religiosi e dipendenze

art.

16 - Centro culturale

art.

27 - Casa per anziani

art.

37 - Municipio

art.

39 - Ufficio pubblico in genere

art.

83 - Giardino pubblico

art.

95 - Parcheggio

art.

Regione del Veneto

Provincia di Treviso

Comune di: Farra di Soligo

P.I.

2° Piano degli Interventi

Var.01

2021-2026

art. 17, LR 11/2004

Centro storico di:
Giussin, Col San Martino, Posmon
Categorie degli edifici e modalità di intervento

Elaborato:

P 05 b

Scala:

1:1.000

Sindaco:

dott. Mattia Perencin

Assessore all'urbanistica:

dott.ssa Manuela Merotto

Responsabile Area Tecnica:

Alessandro Bonet - urbanista

Progettista:

Gianluca Trolese - urbanista

GRUPPO DI LAVORO

Gianluca Gallato - urbanista

Giordano Basso - urbanista