


SEDE MUNICIPALE DI MORIAGO DELLA BATTAGLIA
PIAZZA DELLA VITTORIA, 14
31010 MORIAGO DELLA BATTAGLIA (TV)

ALLEGATO SUB B2)
AL PIANO OPERATIVO PROCEDURE CONCORSUALI

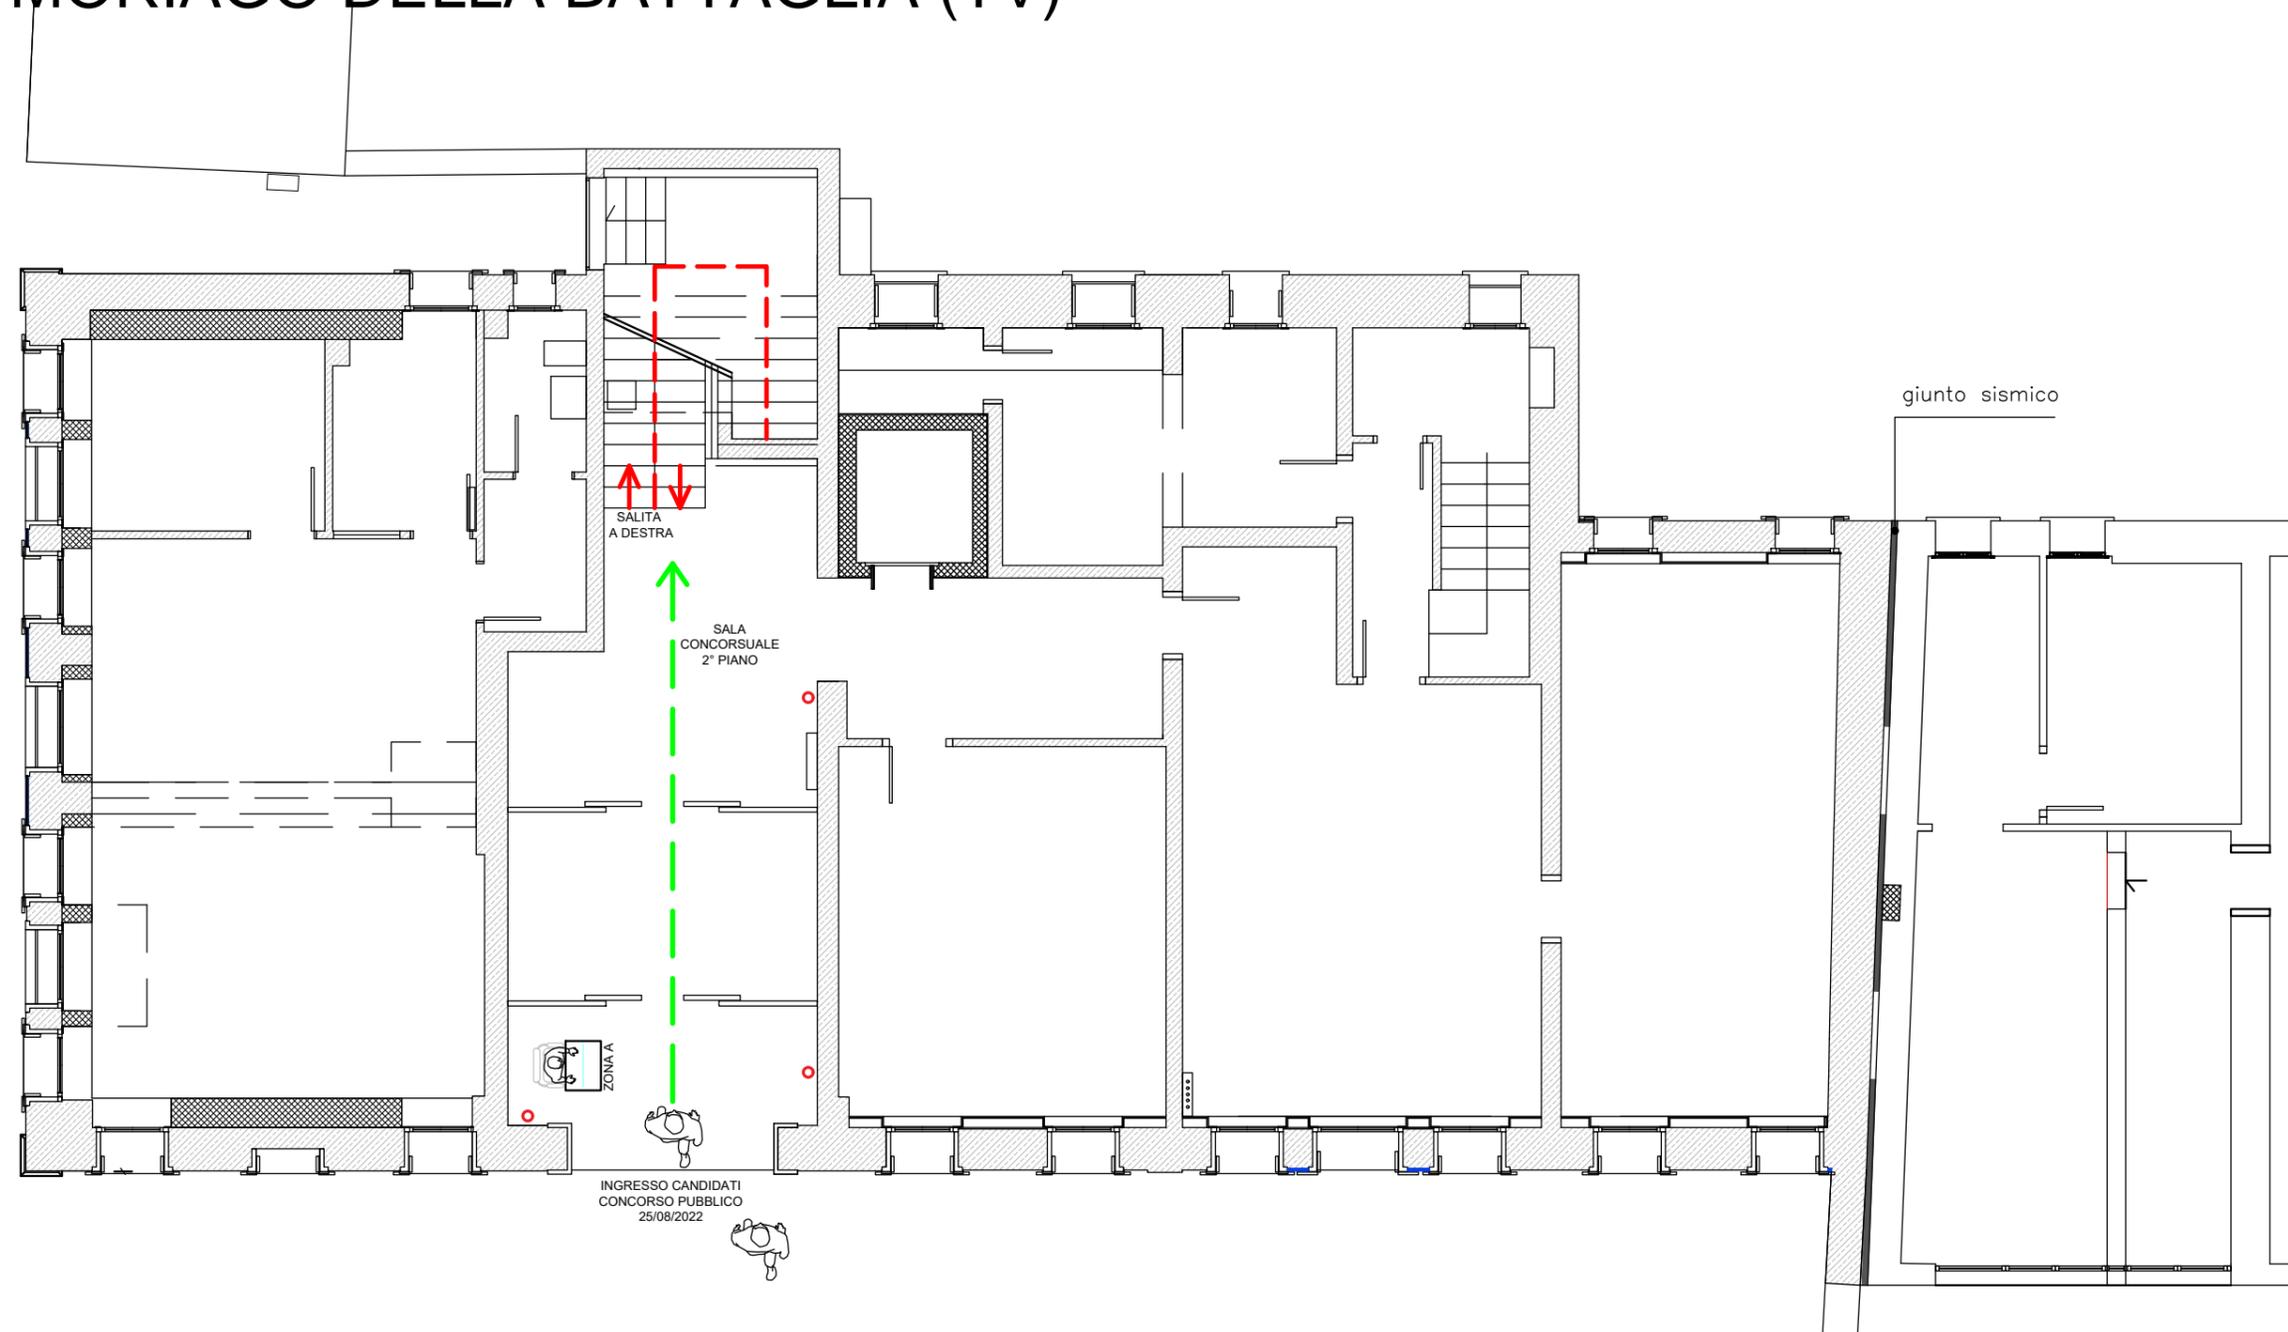

PIANTA PIANO TERRA