



COMUNE DI MORIAGO DELLA BATTAGLIA

DECORATO CON MEDAGLIA D'ORO AL MERITO CIVILE

Provincia di Treviso

Area Tecnico - Manutentiva

BANDO DI GARA PER LA VENDITA DI TERRENI DI PROPRIETA' COMUNALE

A V V I S O D' A S T A

IL RESPONSABILE DEL PROCEDIMENTO

rende noto che il giorno **20 settembre 2017**, alle ore **9,00**, avrà luogo l'asta pubblica ex art. 73, lettera c), ed art. 76 del R.D. n. 827/24 per la vendita, **a singoli lotti**, dei seguenti immobili di proprietà comunale:

LOTTO 1

Comune di Moriago della Battaglia

Foglio 6

mappale n. 100

superficie mq. 711

Descrizione: Trattasi di un terreno incolto posto lungo la strada vicinale "del Bosco" a valle dell'antico argine del fiume Piave.

Destinazione urbanistica: Zona agricola, sottozona E2/b. Art. 62 delle N.T.A. del vigente P.R.G.

PREZZO A BASE D'ASTA € 5.688,00

INDICAZIONI UTILI

P.za della Vittoria, n. 14
31010 - Moriago della Battaglia (TV)
C.F./P.I.: 00486670268
sito web: www.comune.moriago.tv.it

INFORMAZIONI SULL'UFFICIO

Competenza: Lavori Pubblici, Edilizia Privata, Urbanistica ed Ambiente
Responsabile del Servizio: geom. Loris Dalto
Tel. 0438.890831 - Fax: 0438.892803
E-mail: lavoripubblici@comune.moriago.tv.it
Apertura al pubblico: lunedì 9.00 - 12.00 e mercoledì 17.00 - 19.00



COMUNE DI MORIAGO DELLA BATTAGLIA

DECORATO CON MEDAGLIA D'ORO AL MERITO CIVILE

Provincia di Treviso

Area Tecnico - Manutentiva

LOTTO 2

Comune di Moriago della Battaglia

Foglio 12

mappale n. 80

superficie mq. 390

Descrizione: Terreno agricolo ubicato a sud-est dell'abitato di Mosnigo.

Destinazione urbanistica: Zona agricola, sottozona E2. Art. 60 delle N.T.A. del vigente P.R.G.

PREZZO A BASE D'ASTA € 5.070,00

LOTTO 3

Comune di Moriago della Battaglia

Foglio 12

mappale n. 82

superficie mq. 364

Descrizione: Terreno agricolo ubicato a sud-est dell'abitato di Mosnigo, lungo la strada vicinale "S. Marco Il Tronco".

Destinazione urbanistica: Zona agricola, sottozona E2. Art. 60 delle N.T.A. del vigente P.R.G.

PREZZO A BASE D'ASTA € 4.732,00

Copia integrale del bando d'asta con gli schemi delle dichiarazioni possono essere richiesti presso l'ufficio Tecnico Comunale al lunedì ore 9.00 – 12.00 e mercoledì ore 17.00 – 19.00, o reperiti sul sito informatico del Comune di Moriago della Battaglia www.comune.moriago.tv.it, nella sezione "Bandi di Gara e Contratti" dell'Amministrazione Trasparente.

La perizia di stima dei citati beni è disponibile presso il medesimo Ufficio Comunale.

INDICAZIONI UTILI

P.za della Vittoria, n. 14
31010 – Moriago della Battaglia (TV)
C.F./P.I.: 00486670268
sito web: www.comune.moriago.tv.it

INFORMAZIONI SULL'UFFICIO

Competenza: Lavori Pubblici, Edilizia Privata, Urbanistica ed Ambiente
Responsabile del Servizio: geom. Loris Dalto
Tel. 0438.890831 – Fax: 0438.892803
E-mail: lavoripubblici@comune.moriago.tv.it
Apertura al pubblico: lunedì 9.00 – 12.00 e mercoledì 17.00 – 19.00



COMUNE DI MORIAGO DELLA BATTAGLIA

DECORATO CON MEDAGLIA D'ORO AL MERITO CIVILE

Provincia di Treviso

Area Tecnico - Manutentiva

Moriago della Battaglia, li 17 agosto 2017

IL RESPONSABILE DEL PROCEDIMENTO
Geom. Loris Dalto

Allegati: Estratti di mappa lotti 1, 2, 3

INDICAZIONI UTILI


P.za della Vittoria, n. 14
31010 - Moriago della Battaglia (TV)
C.F./P.I.: 00486670268
sito web: www.comune.moriago.tv.it

INFORMAZIONI SULL'UFFICIO

Competenza: Lavori Pubblici, Edilizia Privata, Urbanistica ed Ambiente
Responsabile del Servizio: geom. Loris Dalto
Tel. 0438.890831 - Fax: 0438.892803
E-mail: lavoripubblici@comune.moriago.tv.it
Apertura al pubblico: lunedì 9.00 - 12.00 e mercoledì 17.00 - 19.00

LOTTO 1

Comune: MORIAGO DELLA BATTAGLIA
Foglio: 6
Scala originale: 1:2000
Dimensione cornice: 534.000 x 378.000 metri
4-Ago-2017 13:53:35
ProL. n. 1146802/2017

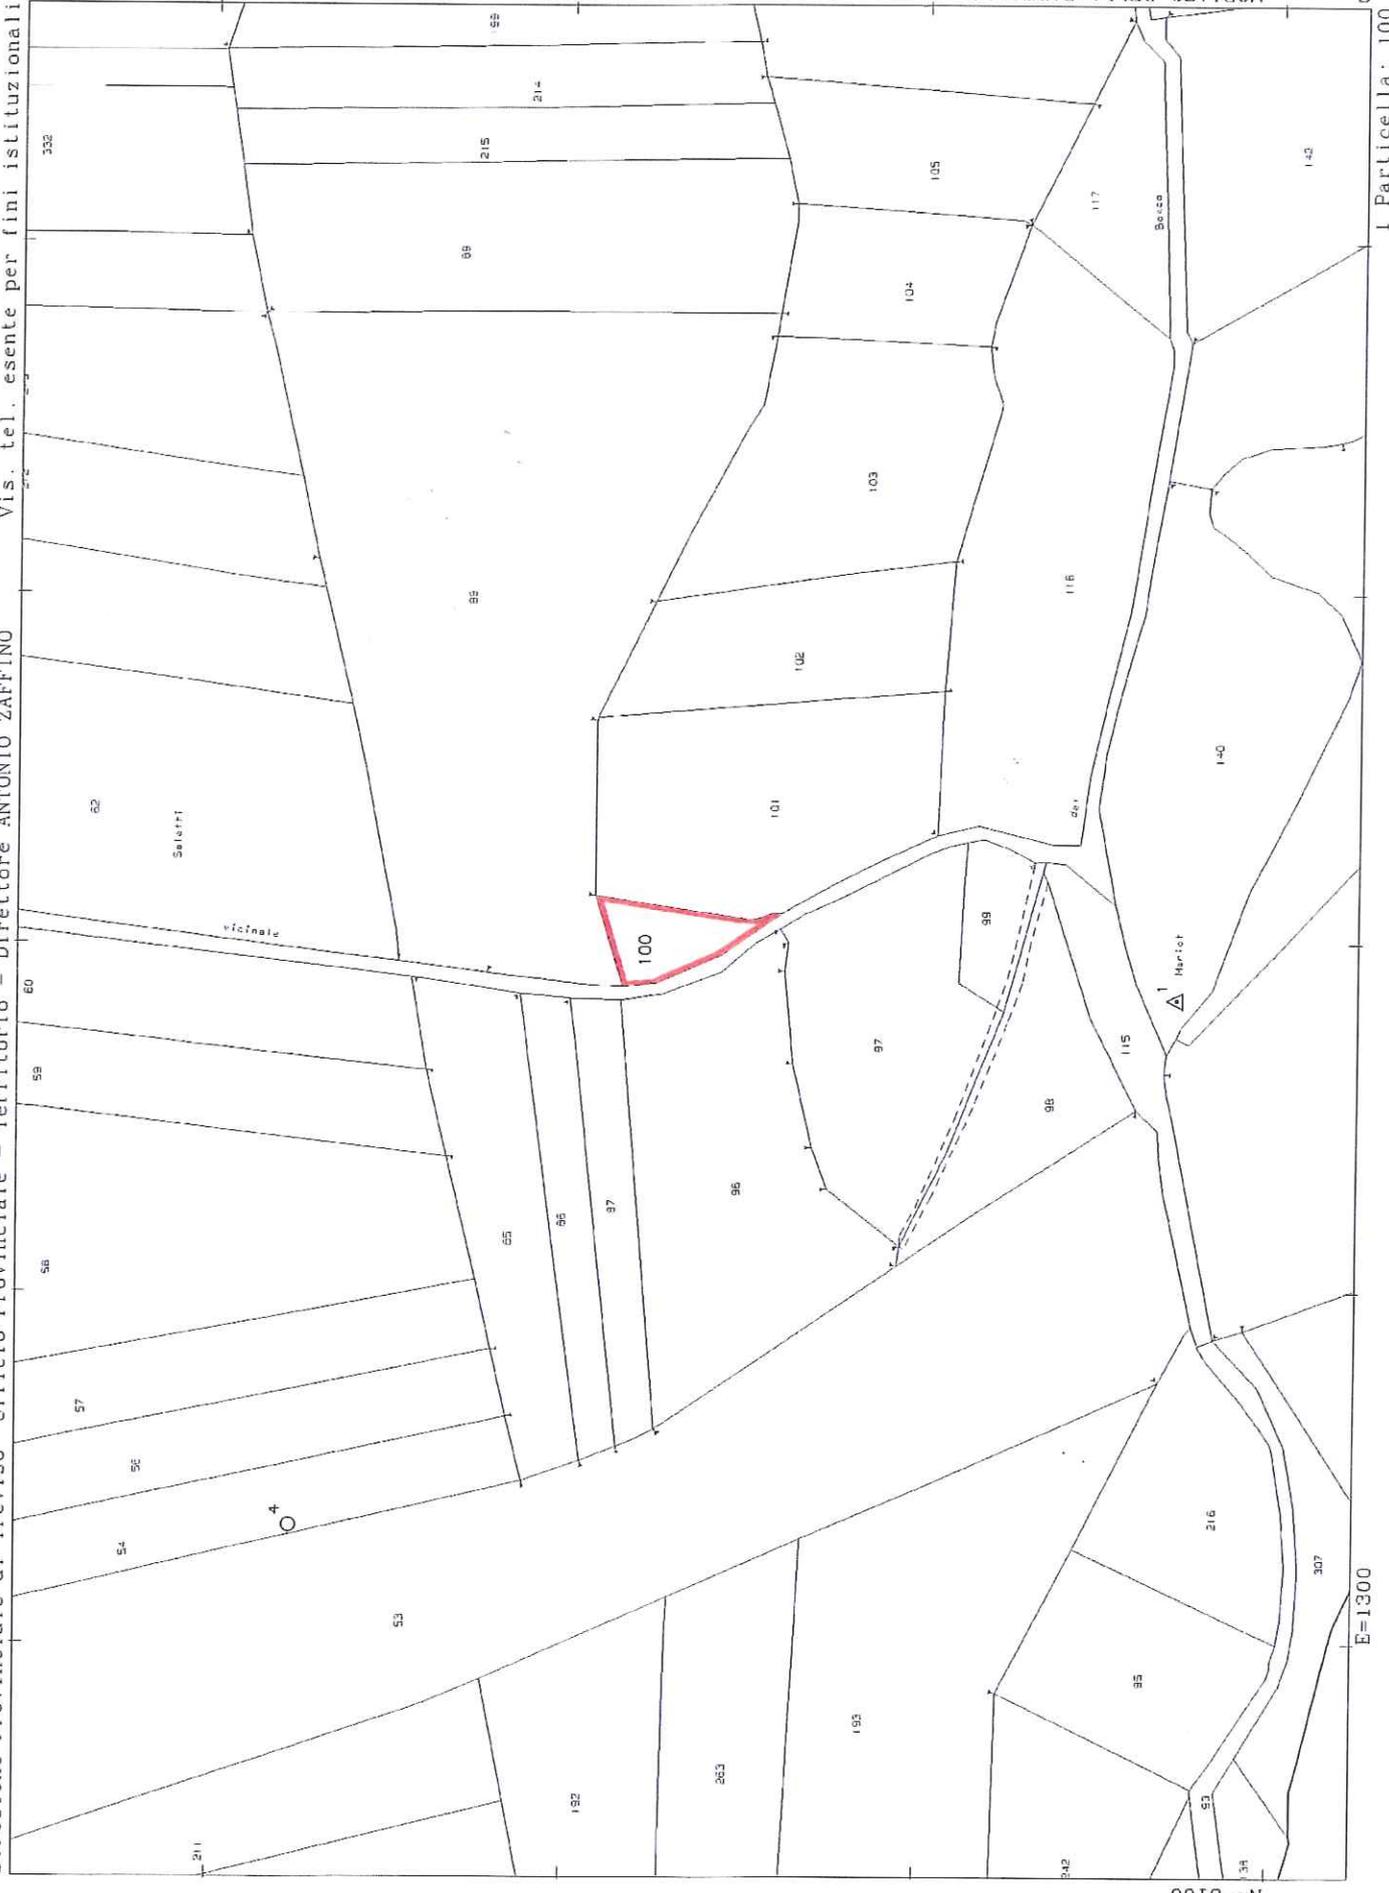


I Particella: 100

Comune di Moriago d. Batt. prot. n. 6787 del 17-08-2017 partenza, Cat. 4 Cl. 8

LOTTO 2


Comune: MORIAGO DELLA BATTAGLIA
Foglio: 12
Scala originale: 1:2000
Dimensione cornice: 534,000 x 378,000 metri
4-Ago-2017 13:55:2
ProL. n. 1147121/2017

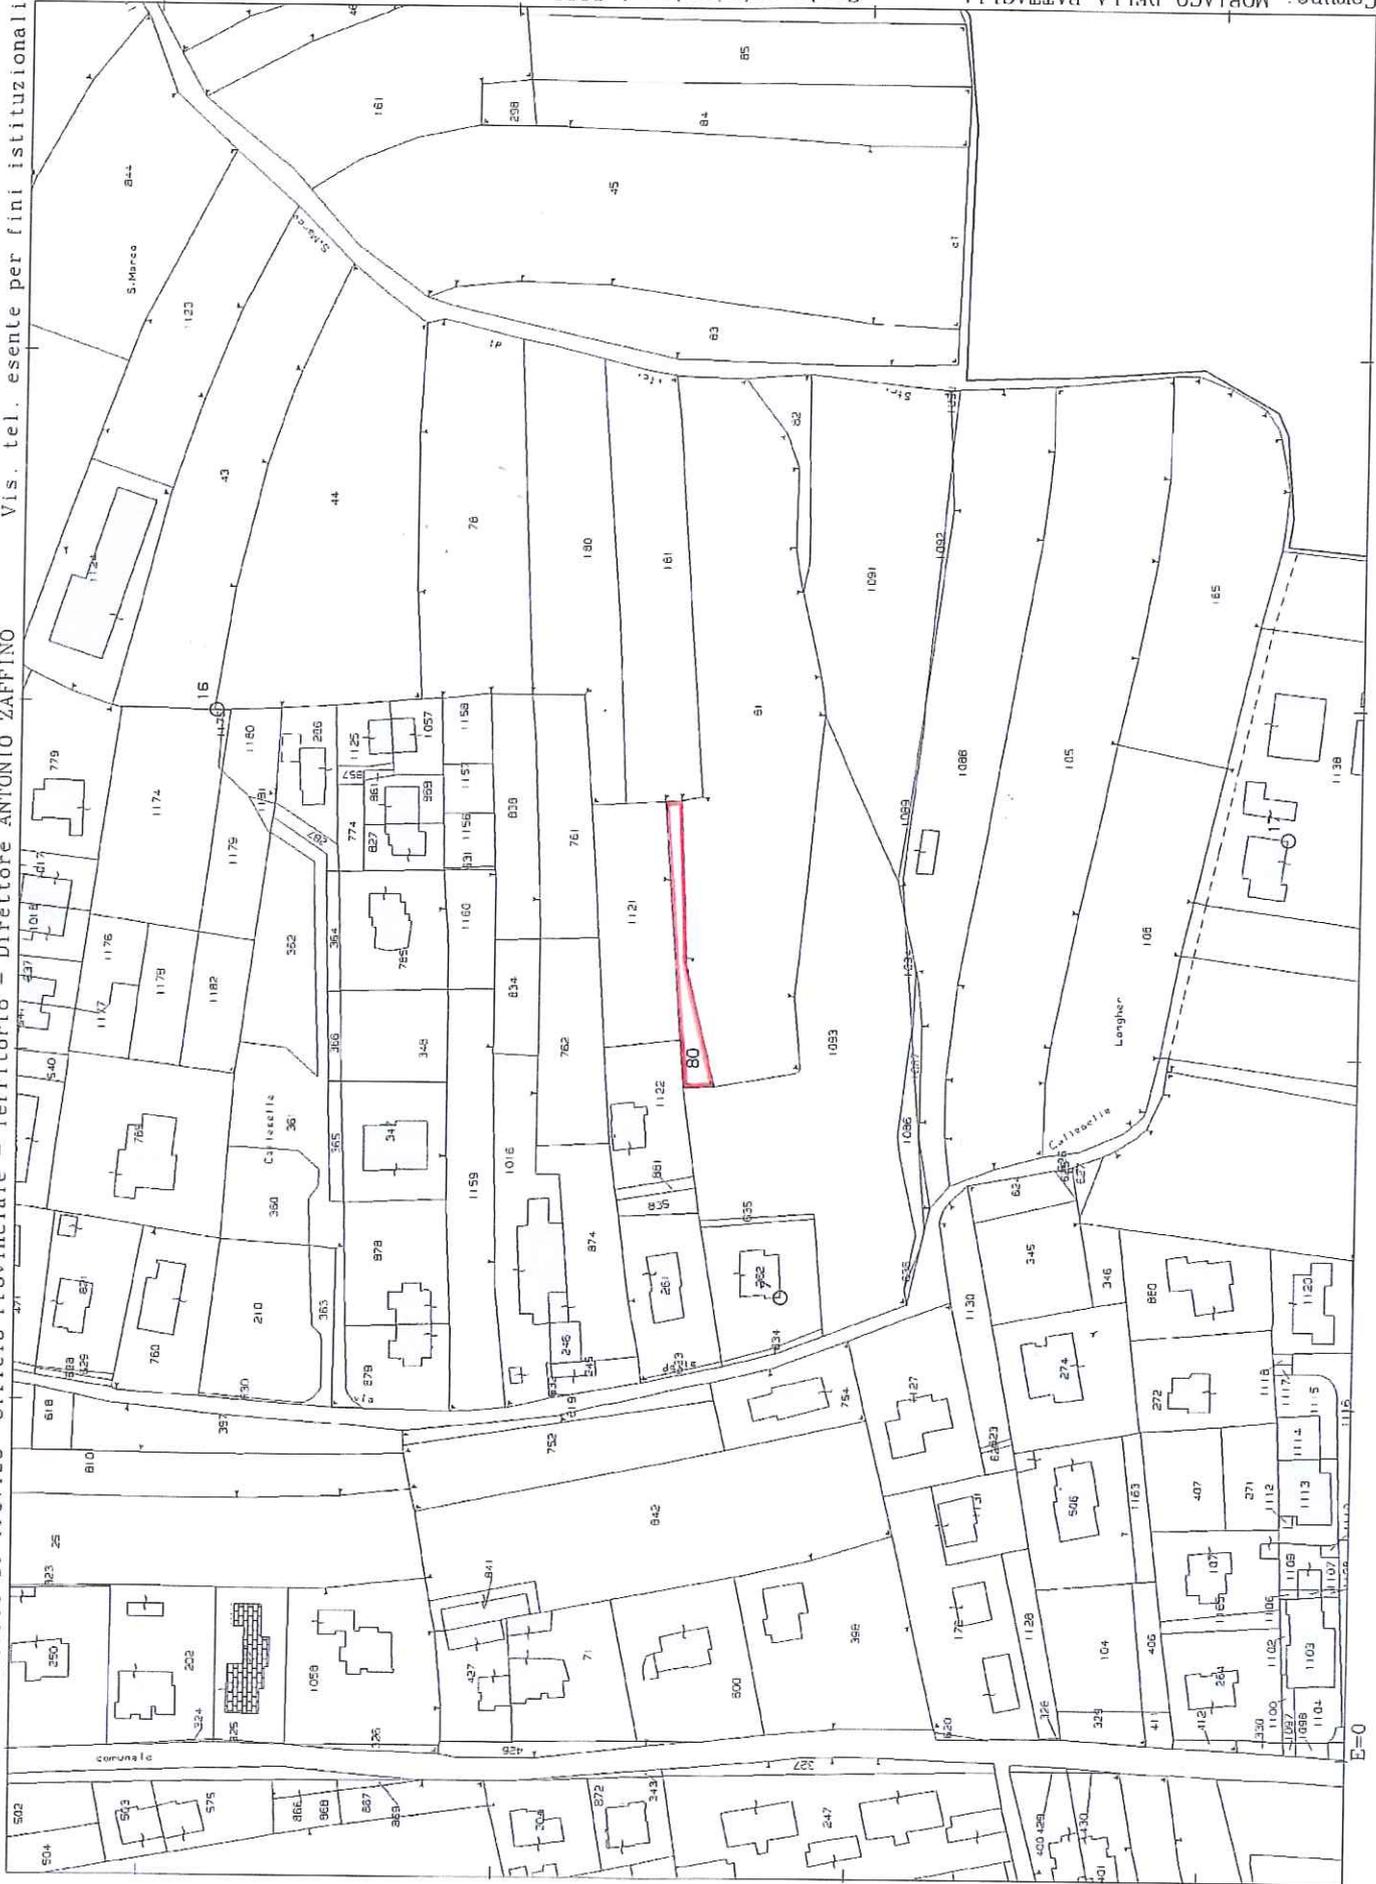

N=1000

E=0

Direzione Provinciale di Treviso Ufficio Provinciale - Territorio - Direttore ANTONIO ZAFFINO

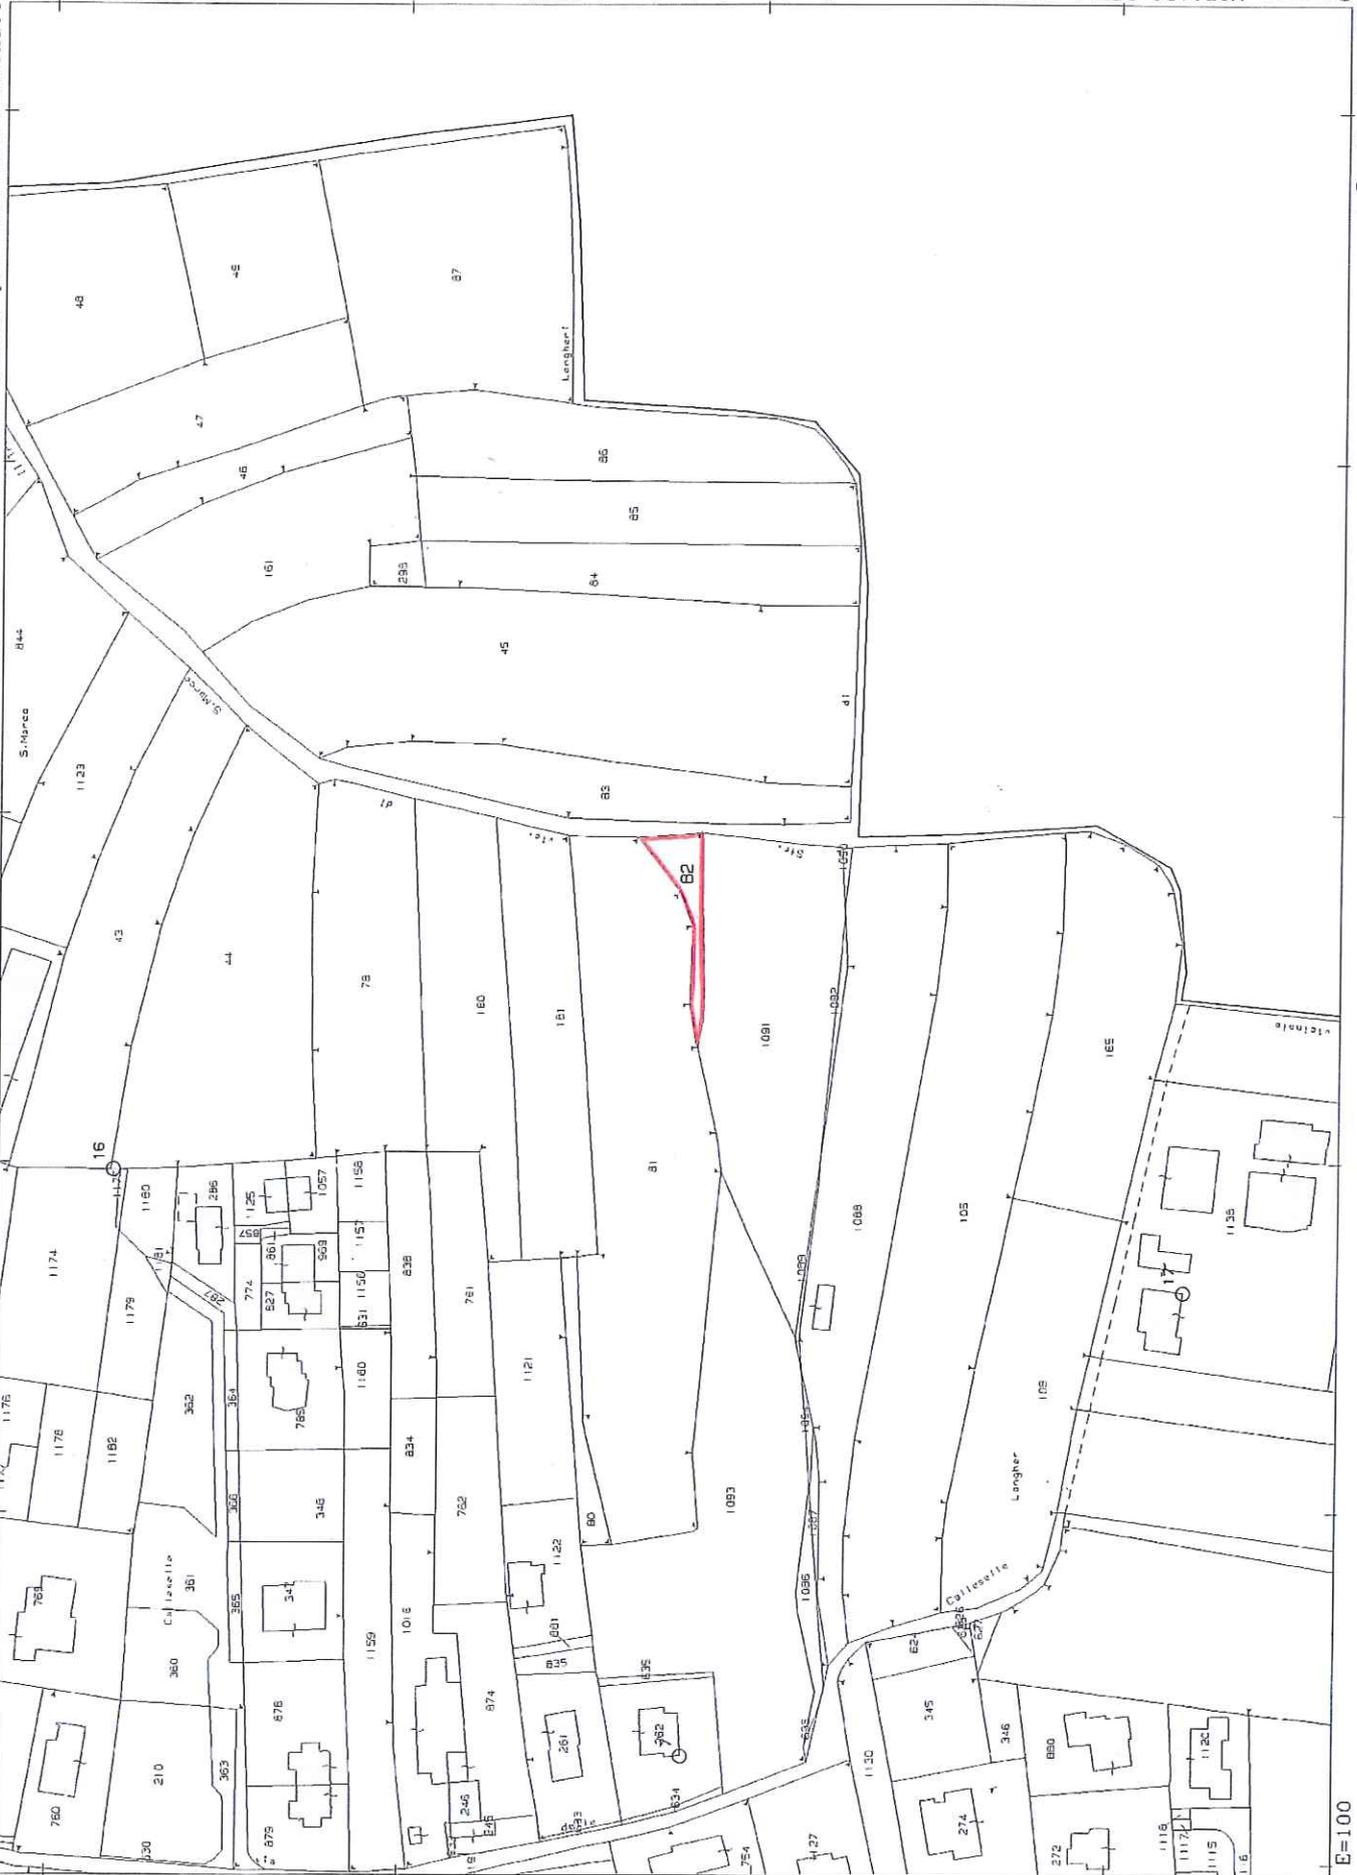

N=1000

E=100

Vis. tel. esente per fini istituzionali

Comune: MORIAGO DELLA BATTAGLIA
 Foglio: 12
 Scala originale: 1:2000
 Dimensione cornice: 534.000 x 378.000 metri
 4-Ago-2017 13:56:5
 Pr. n. 1147318/2017

LOTTO 3

I Particella: 82

Comune di Moriago d. Batt. prot. n. 6787 del 17-08-2017 partenza, Cat. 4 Cl. 8