




Planimetria dei coni visuali - scala 1:500

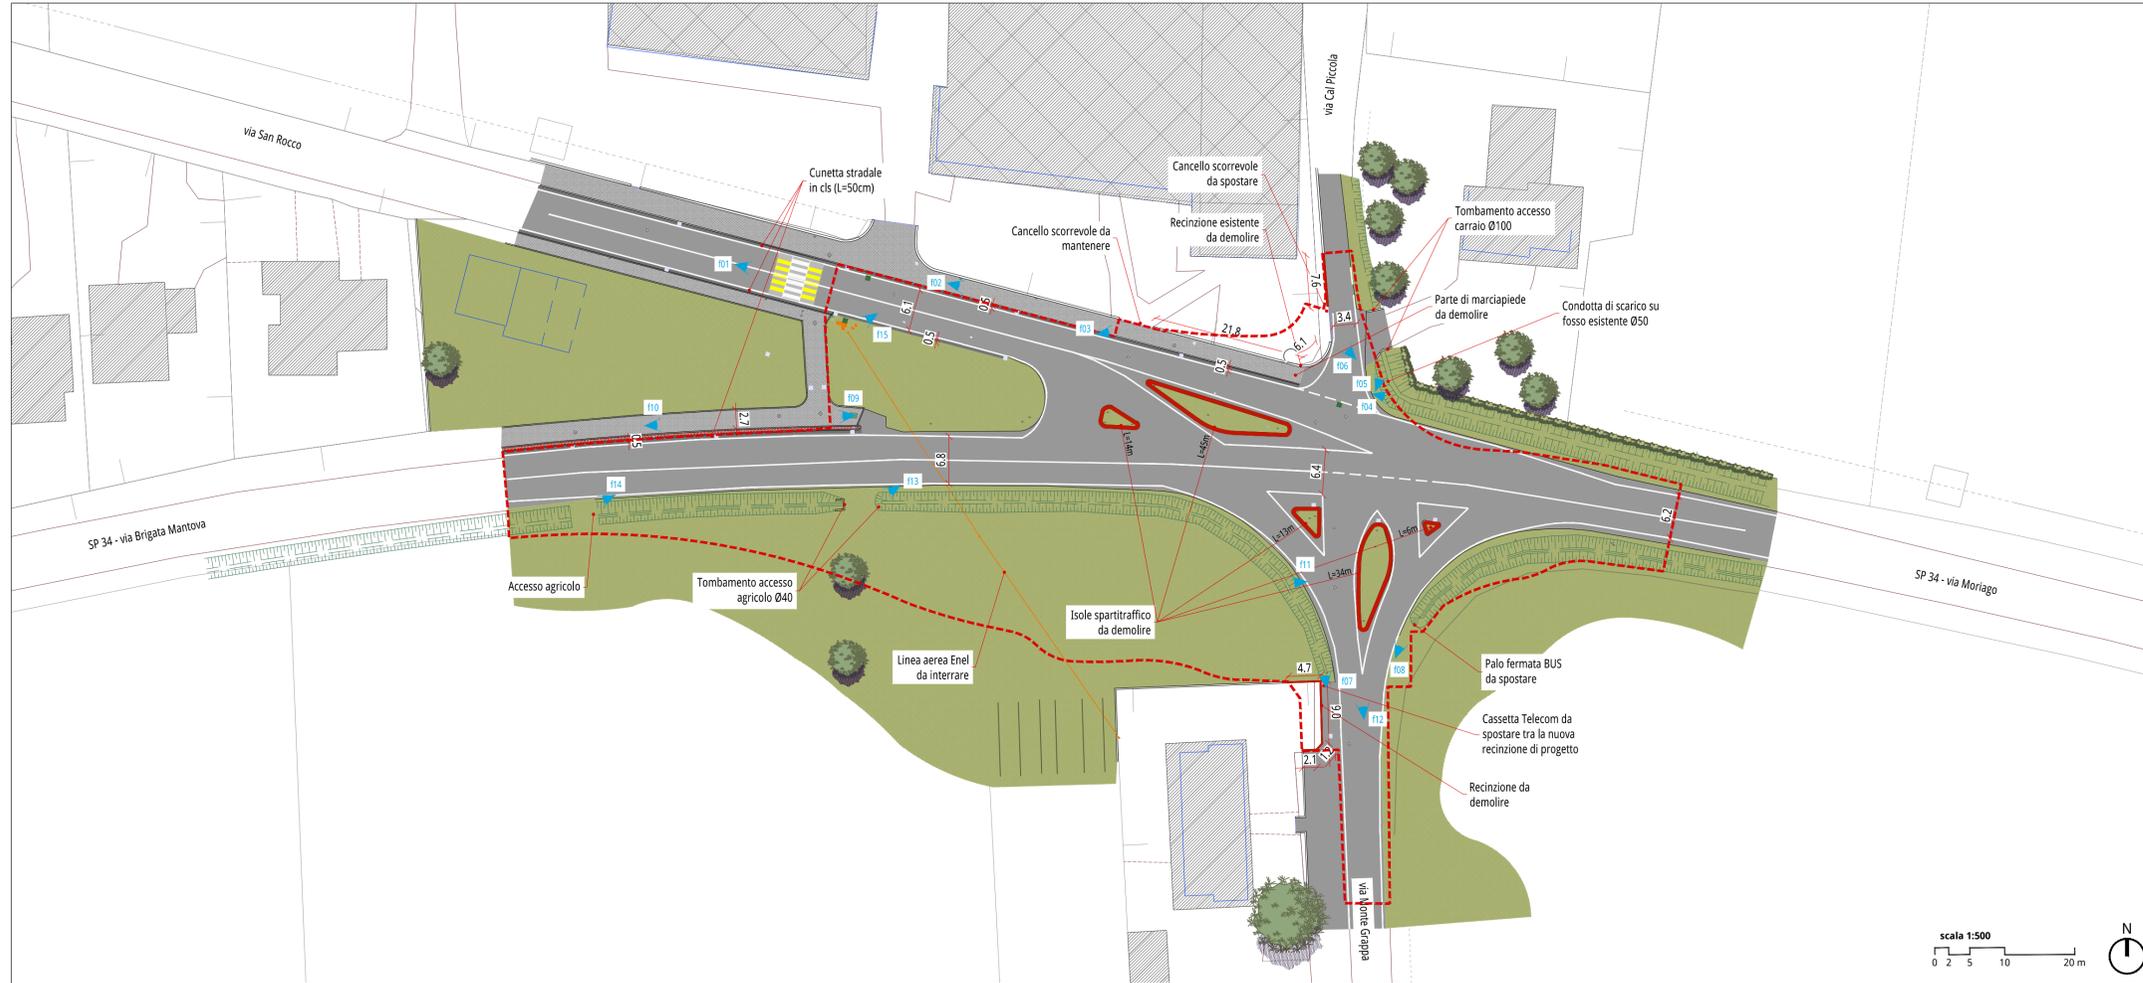

Piano quotato - scala 1:500

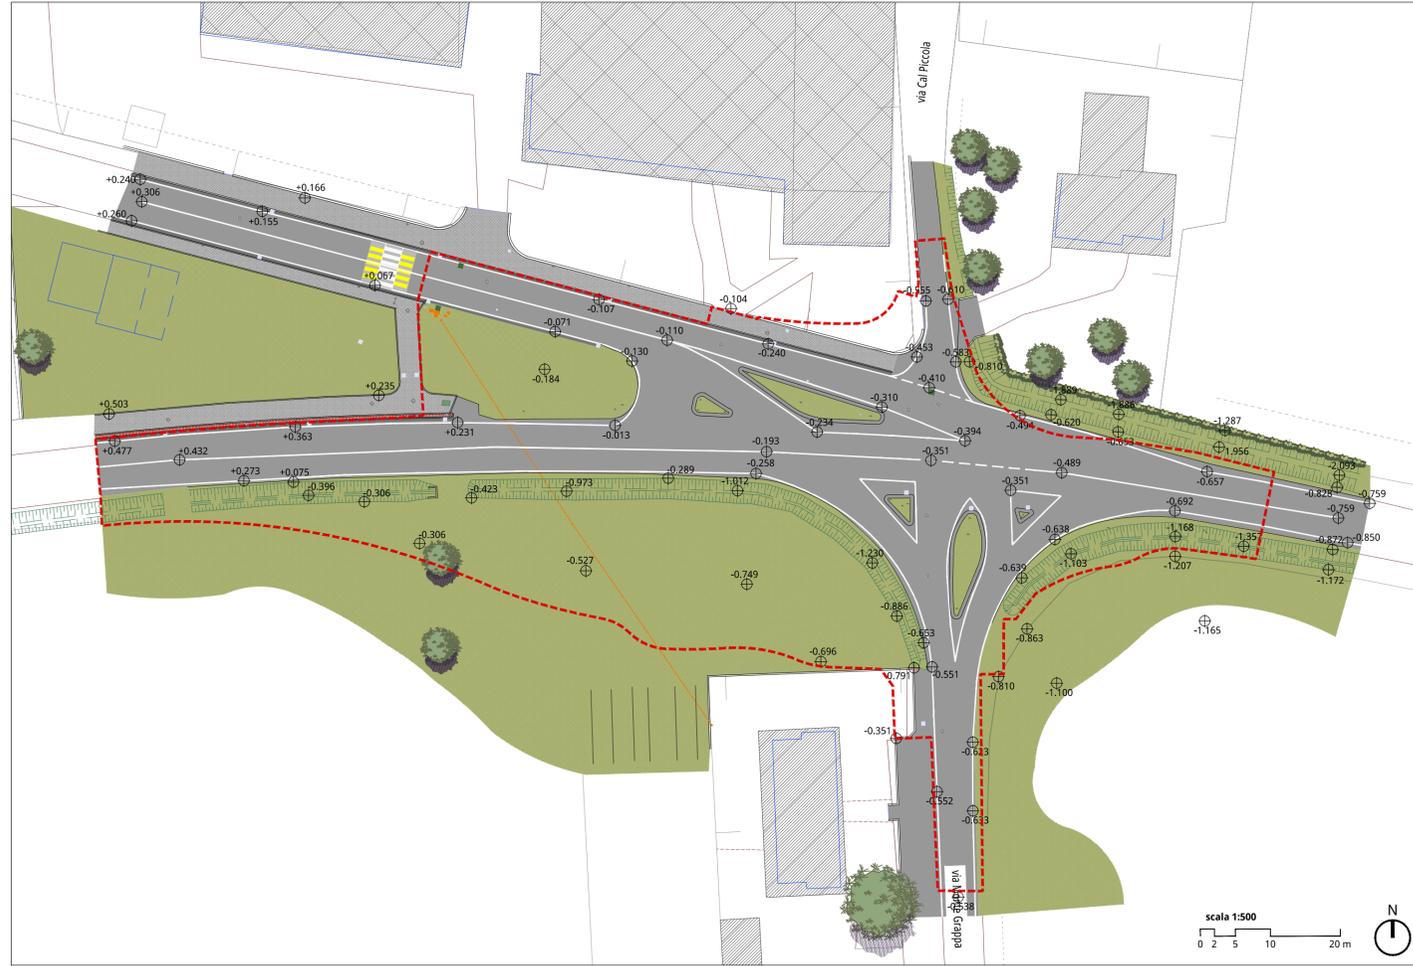

Documentazione fotografica

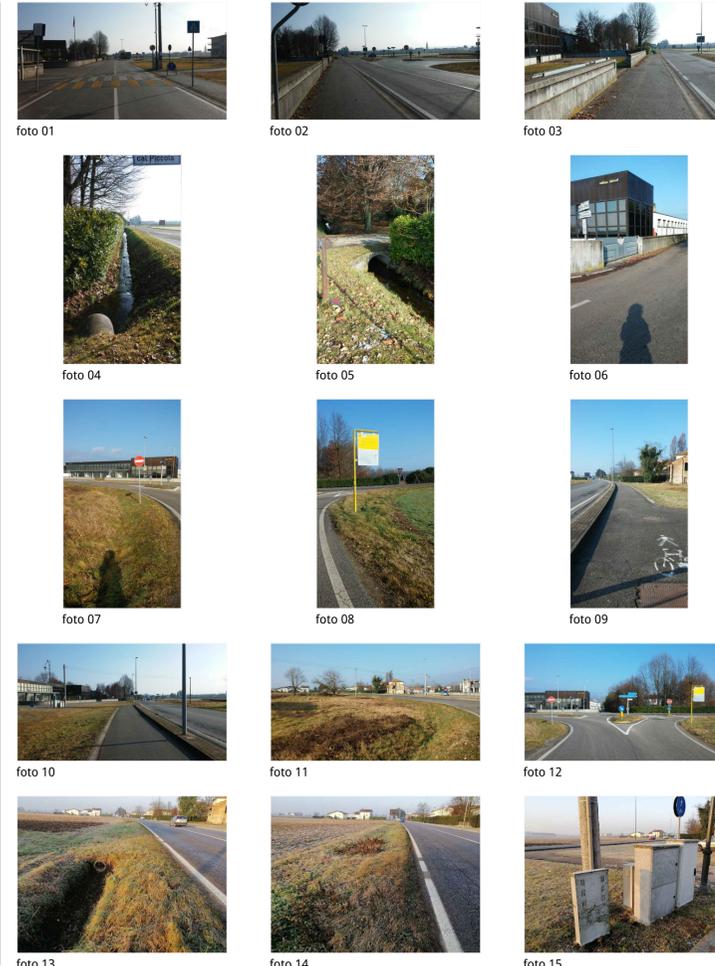

Inquadratura su Ortofoto - scala 1:5.000



Legenda

- Ambito di intervento
- Confine comunale
- Cono visuale
- Quota altimetrica

PROGETTO DEFINITIVO

oggettivo
**NUOVA ROTATORIA SULLA S.P. 34
 IN CORRISPONDENZA DELL'INTERSEZIONE CON LA
 STRADA COMUNALE DI VIA SAN ROCCO**

località
 Moriago della Battaglia (TV)

committente



COMUNE DI MORIAGO DELLA BATTAGLIA
 Piazza della Vittoria, 14
 31010 Moriago della Battaglia (TV)

progettazione



direttore tecnico
 pian. Marco Carretta
 collaboratori
 ing. Marina Garbet

progettista
 ing. Marcello Favalessa

elaborato

STATO DI FATTO
**RILIEVO E DOCUMENTAZIONE
 FOTOGRAFICA**

SCALA 1:500
C02

file
 M20002002_C02_0.dwg

commessa
 MB20002

rev	data	descrizione	redatto	verificato
00	03.03.2020	Prima emissione	MG	MF