Rete ACQUE METEORICHE - scala 1:500

Legenda

- Caditoia di raccolta acque meteoriche
- Pozzetto di ispezione linea di raccolta acque meteoriche
- Direzione di scolo fossi esistenti
- Condotta in cls Ø1000
- Condotta in cls Ø500
- Condotta in cls Ø400
- Condotta di collegamento caditoie-condotta principale

Inquadramento su ortofoto - scala 1:5.000

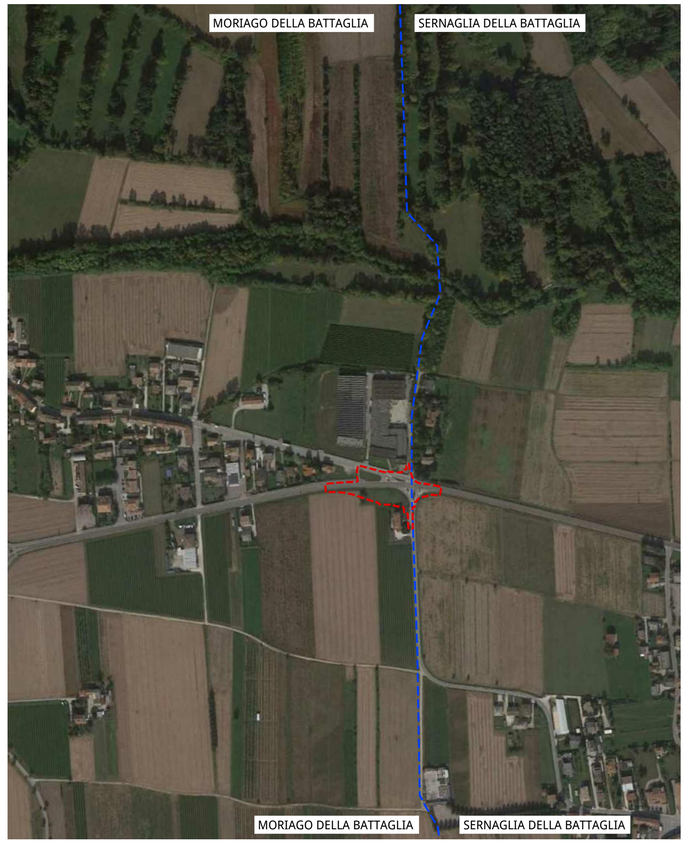

Legenda

- Ambito di intervento
- Confine comunale
- ± 0.000 Quota altimetrica

14

PROGETTO DEFINITIVO

oggetto
NUOVA ROTATORIA SULLA S.P. 34
IN CORRISPONDENZA DELL'INTERSEZIONE CON LA STRADA COMUNALE DI VIA SAN ROCCO

località
Moriago della Battaglia (TV)

committente

COMUNE DI MORIAGO DELLA BATTAGLIA
Piazza della Vittoria, 14
31010 Moriago della Battaglia (TV)

progettazione

mob-up s.r.l. - via Ferrovia, 28
31020 San Fior - treviso - Italia
tel +39 0438 1710039
www.mob-up.it

direttore tecnico
pian. Marco Carretta

progettista
ing. Marcello Favalessa

collaboratori
ing. Marina Garbet

elaborato

STATO DI FATTO

PLANIMETRIA SMALTIMENTO ACQUE

SCALA 1:500

C03

file
M20002002_C03_0.dwg

commessa
MB20002

rev	data	descrizione	redatto	verificato
00	03.03.2020	Prima emissione	MG	MF

Il presente documento non potrà essere copiato, riprodotto o altrimenti pubblicato, in tutto o in parte, senza il consenso di mob-up s.r.l. Ogni utilizzo non autorizzato sarà perseguito a norma di legge.