Pacchetti stradali - scala 1:20

SEDE STRADALE

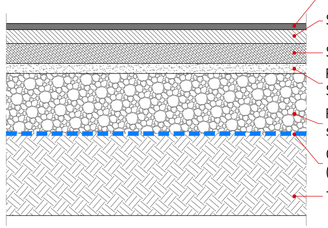

AIUOLE DI SEPARAZIONE SISTEMATE A VERDE

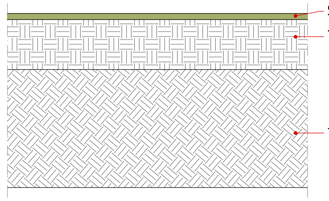

PERCORSO CICLABILE

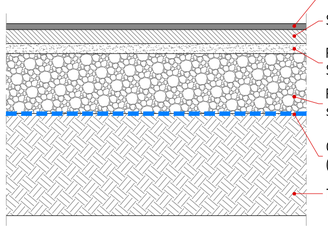

AIUOLE E RIEMPIMENTO SEPARAZIONE STRADALE

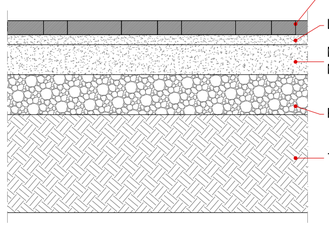

MARCIAPIEDE

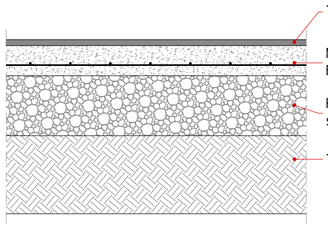

Dettagli cordonate - scala 1:20

CORDONATA ANAS

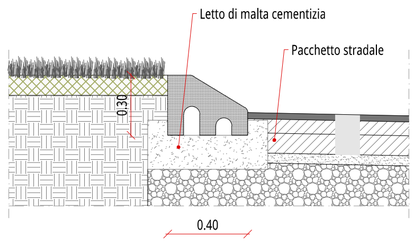

CORDONATA IN CLS

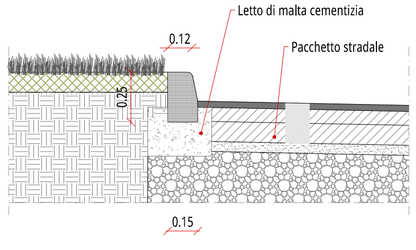

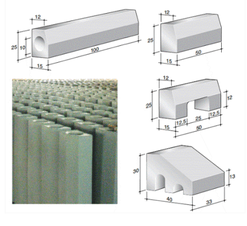

Dettaglio sormonto - scala 1:20

PARTICOLARE INNESTO TRA STRADA NUOVA E STRADA ESISTENTE

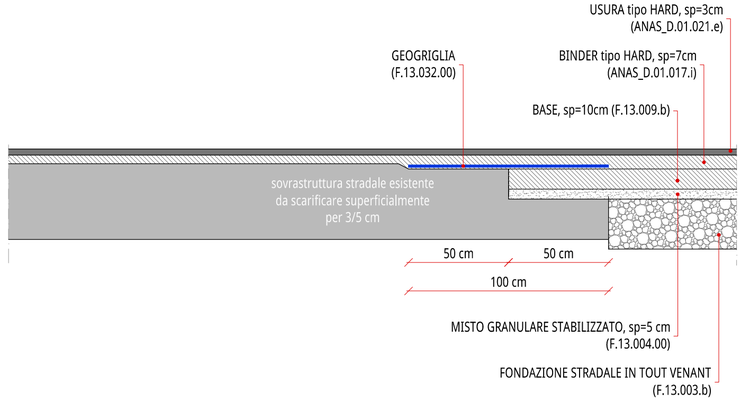

PROGETTO DEFINITIVO

oggetto
NUOVA ROTATORIA SULLA S.P. 34
IN CORRISPONDENZA DELL'INTERSEZIONE CON LA STRADA COMUNALE DI VIA SAN ROCCO

località
Moriago della Battaglia (TV)

committente

COMUNE DI MORIAGO DELLA BATTAGLIA
Piazza della Vittoria, 14
31010 Moriago della Battaglia (TV)

progettazione

mob-up s.r.l. - via Ferrovia, 28
31020 San Fior - treviso - Italia
tel +39 0438 1710039
www.mob-up.it

direttore tecnico
pian. Marco Carretta

progettista
ing. Marcello Favalessa

collaboratori
ing. Marina Garbet

elaborato

PROGETTO STRADALE
PARTICOLARI COSTRUTTIVI

SCALA 1:20
D07

file
M20002002_D07_0.dwg

commessa
MB20002

rev	data	descrizione	redatto	verificato
00	03.03.2020	Prima emissione	MG	MF

Il presente documento non potrà essere copiato, riprodotto o altrimenti pubblicato, in tutto o in parte, senza il consenso di mob-up s.r.l. Ogni utilizzo non autorizzato sarà perseguito a norma di legge.