



**Sovrapposizione catastale FOGLIO 2 MORIAGO**


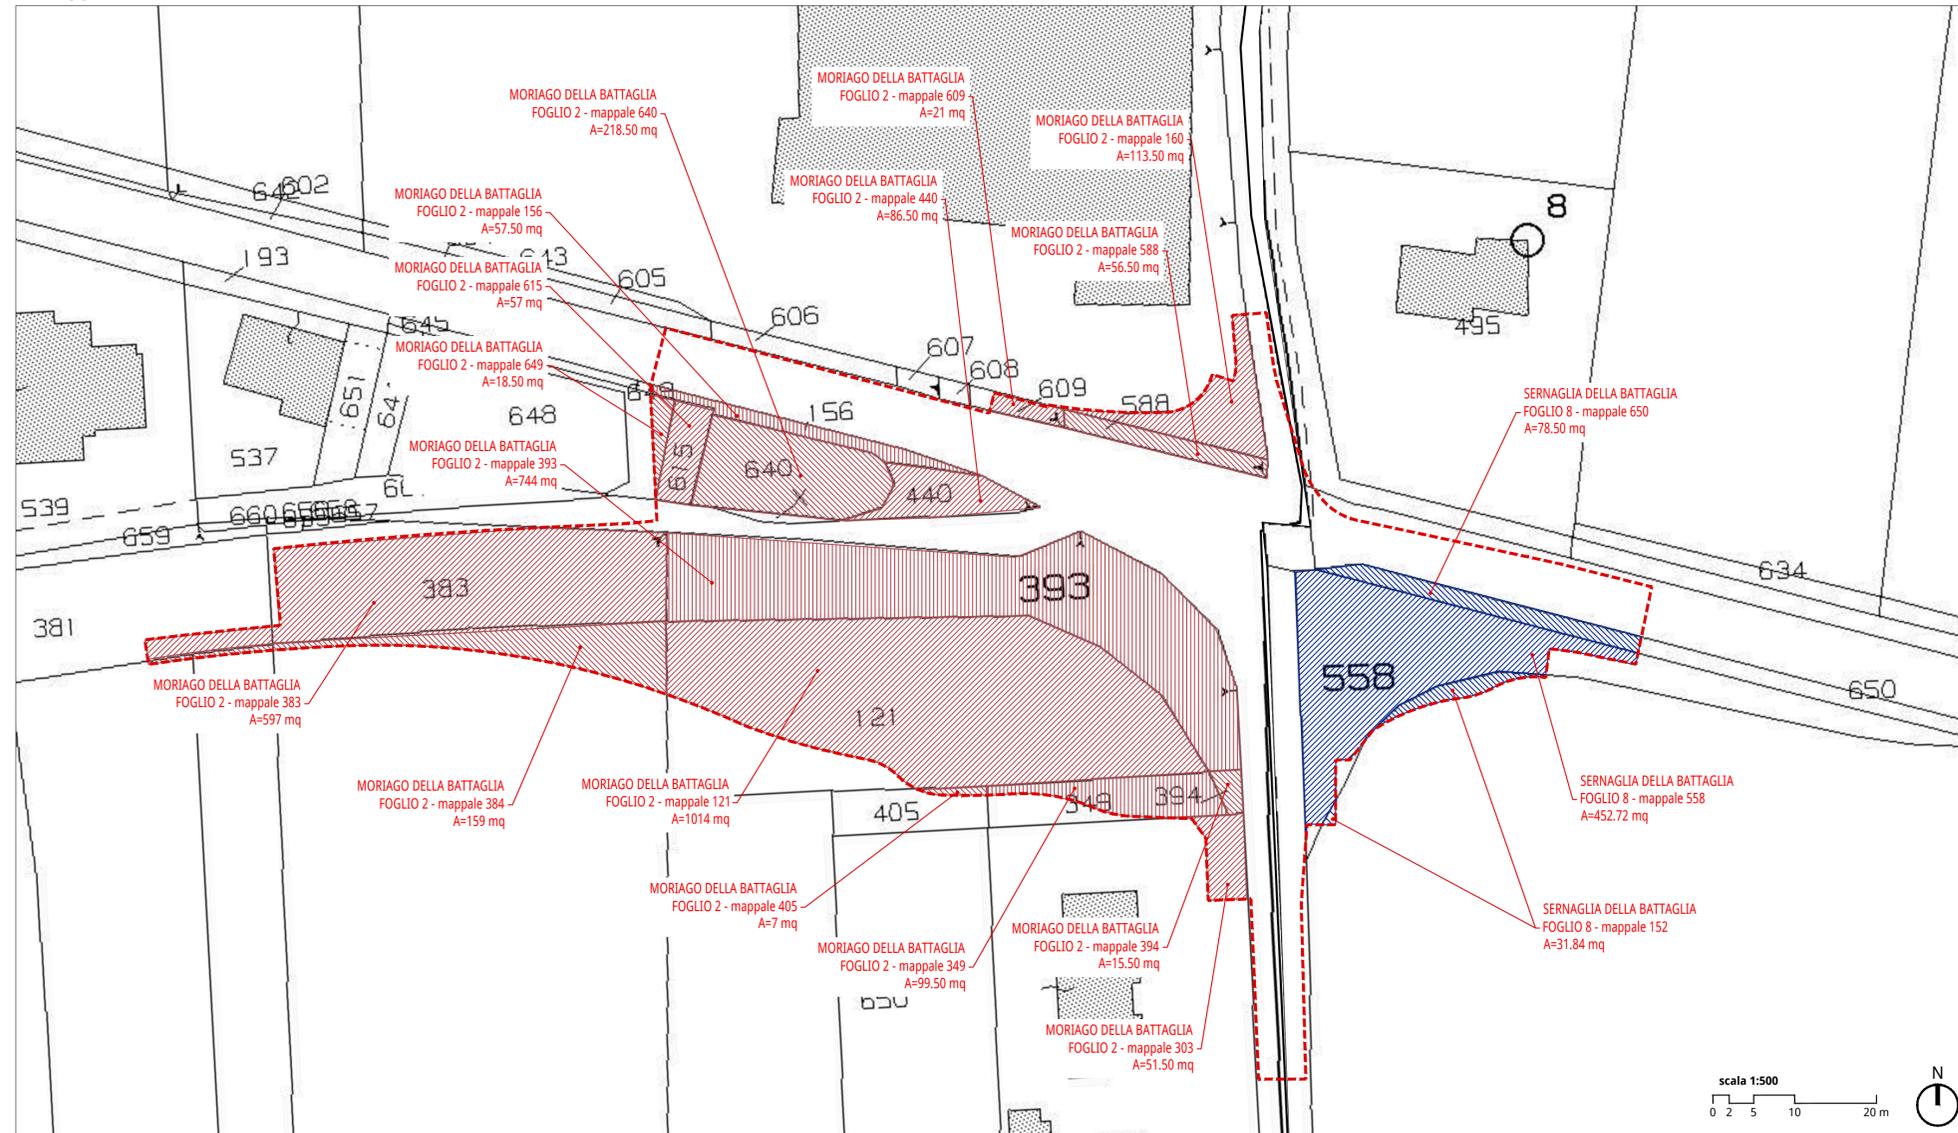


**Legenda**

- Ambito di intervento
- Ambito di intervento - MORIAGO DELLA BATTAGLIA A=4587 mq
- Ambito di intervento - SERNAGLIA DELLA BATTAGLIA A=1091 mq

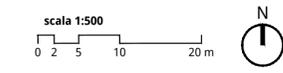

**Sovrapposizione catastale FOGLIO 8 SERNAGLIA**

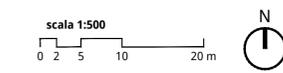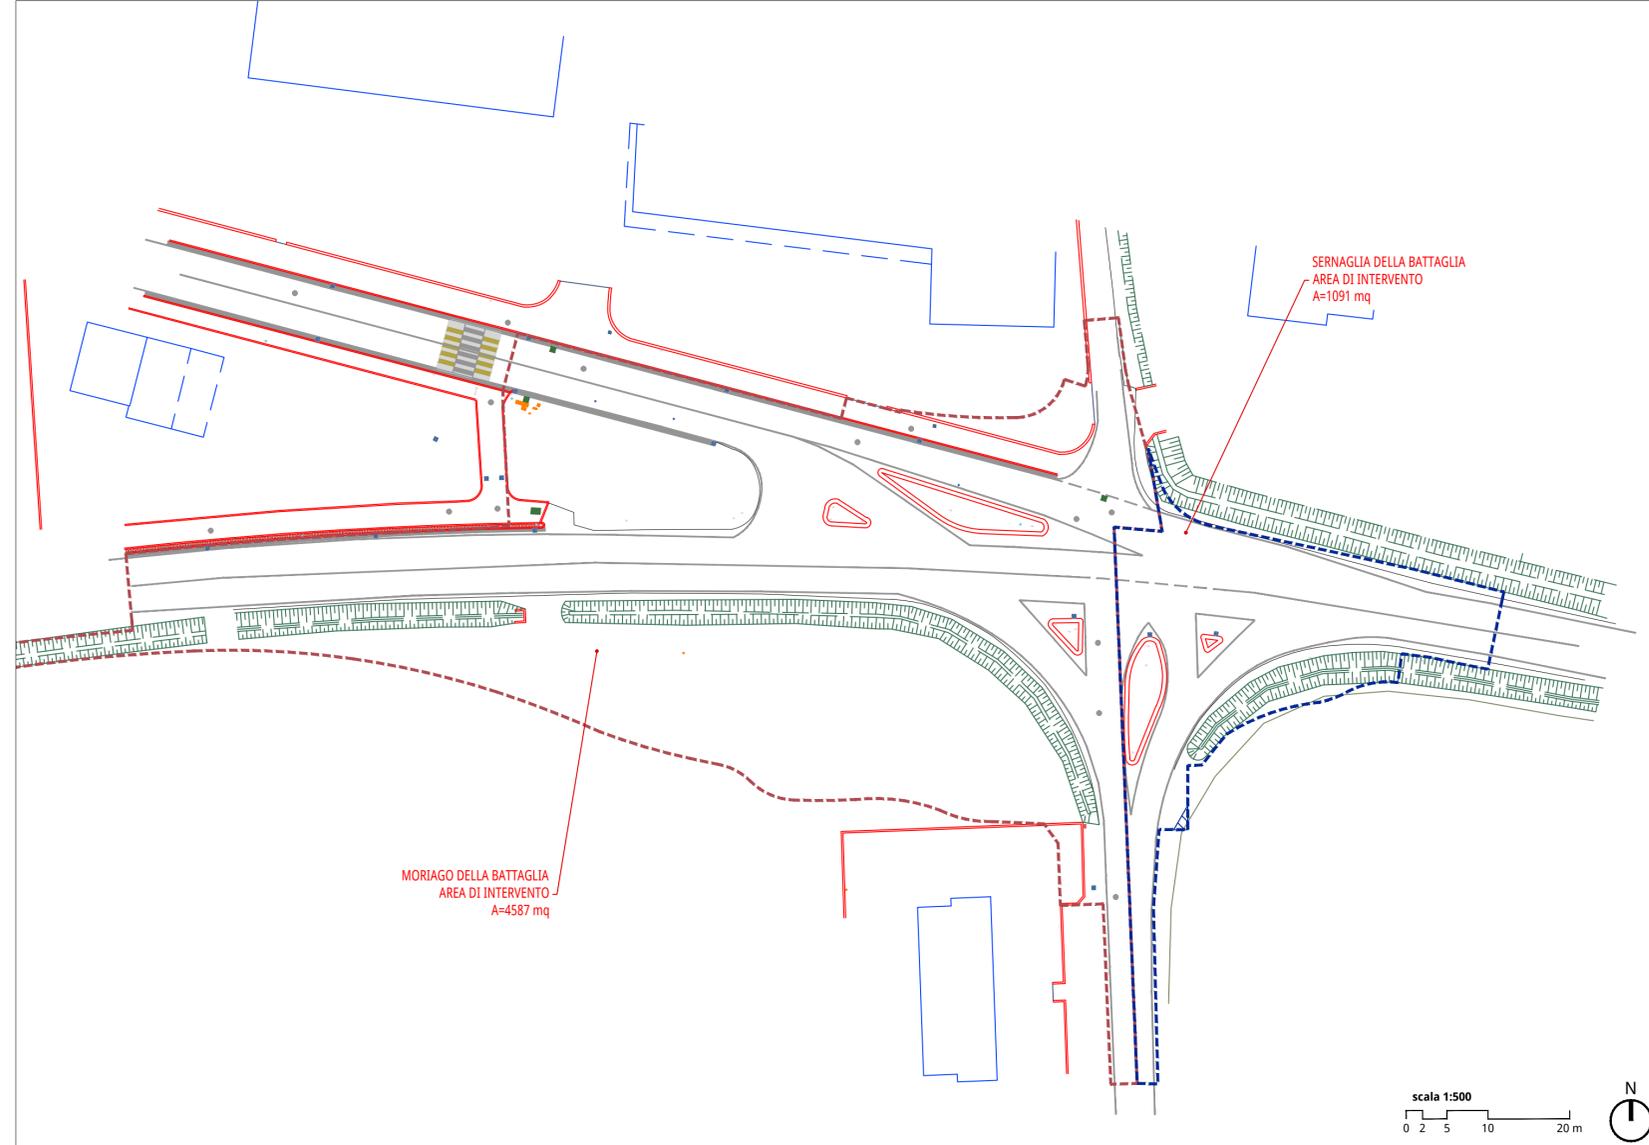

**PROGETTO ESECUTIVO**

**oggetto**  
 NUOVA ROTATORIA SULLA S.P. 34  
 IN CORRISPONDENZA DELL'INTERSEZIONE CON LA  
 STRADA COMUNALE DI VIA SAN ROCCO

**località**  
 Moriago della Battaglia (TV)

**committente**



**COMUNE DI MORIAGO DELLA BATTAGLIA**  
 Piazza della Vittoria, 14  
 31010 Moriago della Battaglia (TV)

**progettazione**



Società soggetta a direzione e controllo da parte di d-recta srl  
 mob-up s.r.l. - via Ferrovia, 28  
 31020 San Fior - Treviso - Italia  
 tel +39 0438 1710039  
 www.mob-up.it

**responsabile progettazione**  
 Ing. Giuseppe Ciccarone

**consulenti progettazione**  
 arch. Sandro Burigana  
 arch. Lisa Tarzia

**coord. sicurezza fase progett.**  
 Dott. Stefano Donadello

**elaborato**

INQUADRAMENTO  
**ESTRATTO CATASTALE**

<b>file</b> M2002003_B02_0.dwg	<b>commessa</b> MB20002
<b>rev</b> data descrizione	<b>redatto verificato</b>
00   08.07.2021   Prima emissione	FM   GC

SCALA 1:500  
**B02**