Pacchetti stradali - scala 1:20

CARREGGIATA STRADALE

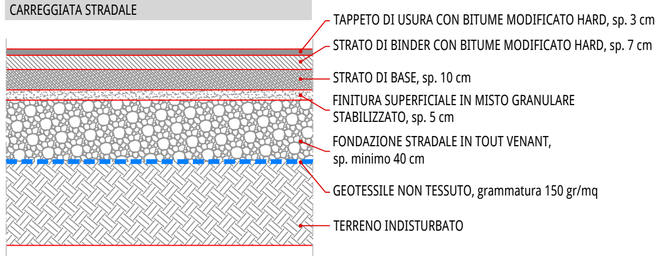

AIUOLE DI SEPARAZIONE SISTEMATE A VERDE

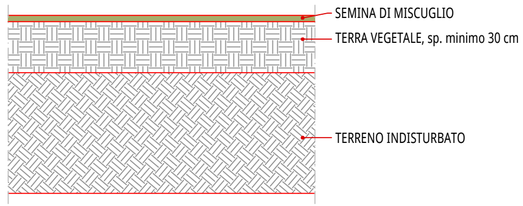

PERCORSO CICLABILE

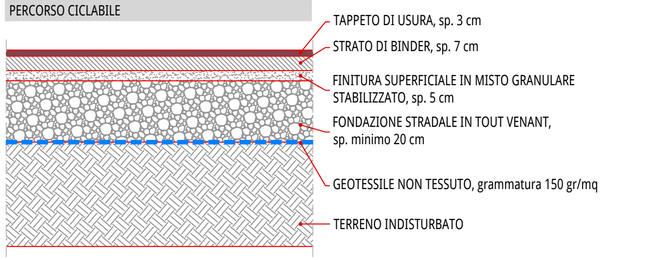

AIUOLE E RIEMPIMENTO SEPARAZIONE STRADALE

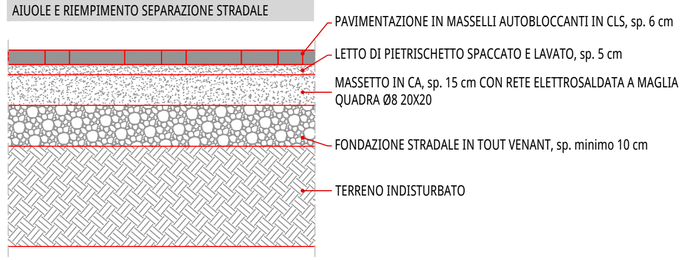

MARCIAPIEDE

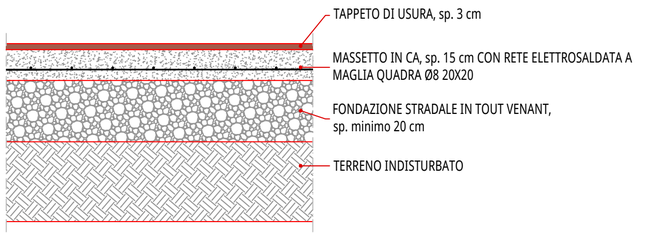

Riempimento separazione invalicabile con masselli autobloccanti
Finitura percorso ciclo pedonale con tappeto di usura

Cordonata tipo ANAS serie pesante di colore bianco/nero composta da moduli aventi le seguenti dimensioni:

- Lunghezza 50 cm
- Altezza 25 cm
- Larghezza 40/8 cm

Dettagli cordonate - scala 1:20

CORDONATA ANAS

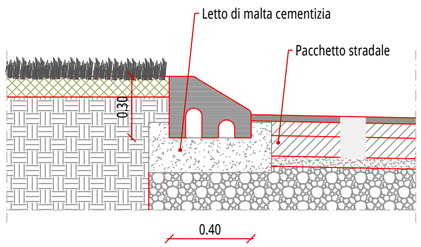

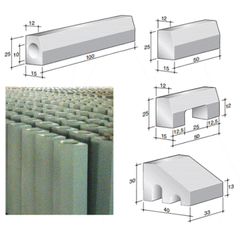

CORDONATA IN CLS

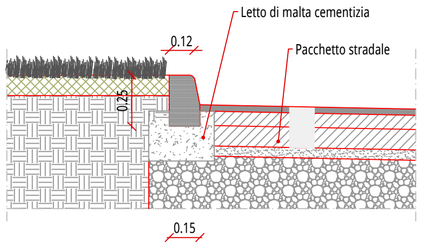

Dettaglio sormonto - scala 1:20

PARTICOLARE INNESTO TRA STRADA NUOVA E STRADA ESISTENTE

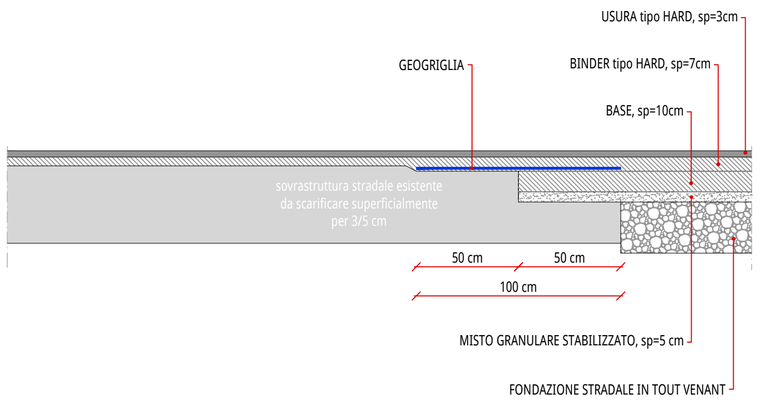

PROGETTO ESECUTIVO

oggetto
NUOVA ROTATORIA SULLA S.P. 34
IN CORRISPONDENZA DELL'INTERSEZIONE CON LA STRADA COMUNALE DI VIA SAN ROCCO

località
Moriago della Battaglia (TV)

committente

COMUNE DI MORIAGO DELLA BATTAGLIA
Piazza della Vittoria, 14
31010 Moriago della Battaglia (TV)

progettazione

Società soggetta a direzione e controllo da parte di d-recta srl
mob-up s.r.l. - via Ferrovia, 28
31020 San Fior - treviso - Italia
tel +39 0438 1710039
www.mob-up.it

responsabile progettazione
Ing. Giuseppe Ciccarone

consulenti progettazione
arch. Sandro Burigana
arch. Lisa Tarzia

coord. sicurezza fase progett.
Dott. Stefano Donadello

elaborato

PROGETTO STRADALE
PARTICOLARI COSTRUTTIVI

SCALA 1:20
D07

file
M2002003_D07_0.dwg

commessa
MB20002

rev	data	descrizione	redatto	verificato
00	08.07.2021	Prima emissione	FM	GC

Il presente documento non potrà essere copiato, riprodotto o altrimenti pubblicato, in tutto o in parte, senza il consenso di mob-up s.r.l. Ogni utilizzo non autorizzato sarà perseguito a norma di legge.