ESTRATTO MAPPA CATASTALE

scala 1:2.000




Comune di Moriago della Battaglia
Foglio 3 / Mappale n° 77

Area di inrevento

ESTRATTO PAT 2011

scala 1:10.000

Tav. 08.01 / Elab. 38 - "Carta dei Vincoli"

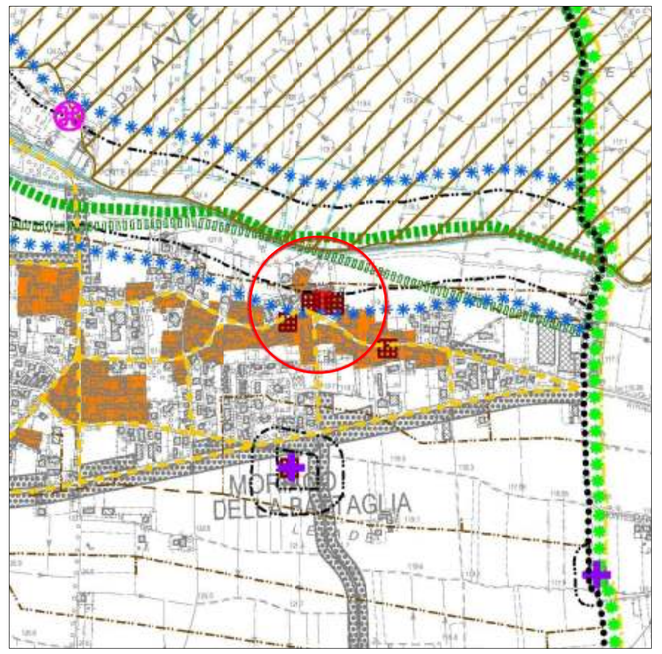

Area di inrevento

VINCOLI

vincolo monumentale D.Lgs 42/2004 - Elementi architettonici e monumenti dall'ex 1089/1939 - *ART. 11*

vincolo monumentale D.Lgs 42/2004 - Altri elementi architettonici e monumenti tutelati - *ART. 11*


PIANIFICAZIONE DI LIVELLO SUPERIORE

centro storico - *ART. 15*

ESTRATTO PAT 2011

scala 1:10.000

Tav. 08.02 / Elab. 39 - "Carta degli Interventi"

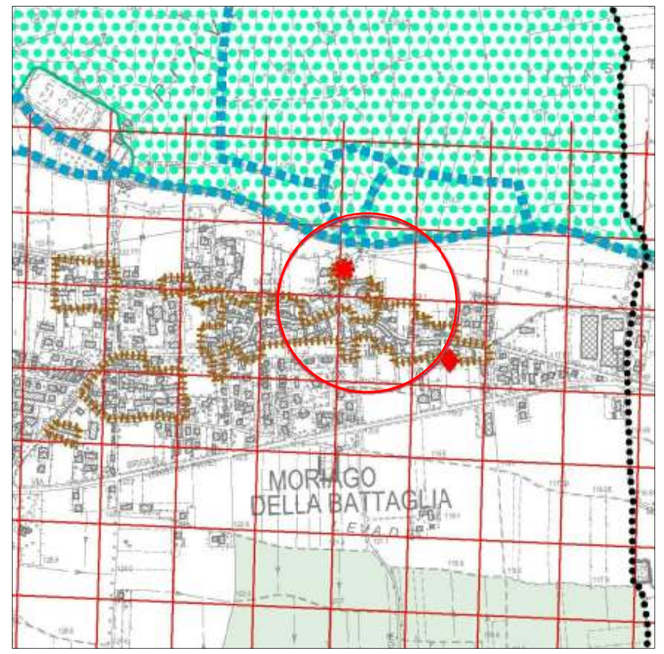

Area di inrevento


INVARIANTI DI NATURA ARCHITETTONICA - ART. 26

centro storico o nucleo storico

ESTRATTO PAT 2013

scala 1:10.000

Tav. 08.04 / Elab. 41 - "Carta delle trasformabilità"

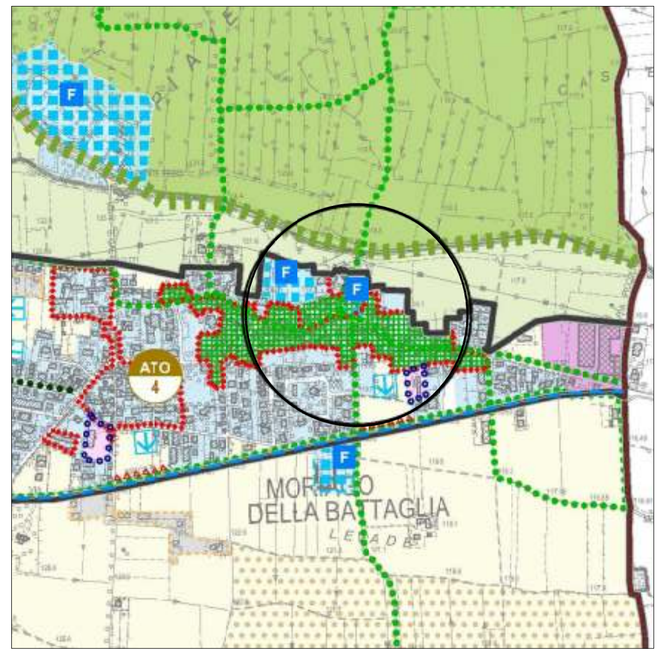

Area di inrevento

Aree di urbanizzazione consolidata produttiva - *ART. 35*

Area di riqualificazione e riconversione - *ART. 36*

Servizi di interesse comune esistenti di maggiore rilevanza - *ART. 40*


VALORI E TUTELE - Sistema storico-ambientale

Ambiti territoriali cui attribuire obiettivi di tutela riqualificazione e valorizzazione - *ART. 43*

ESTRATTO C.T.R.

scala 1:5.000

Elemento n° 084103 Moriago della Battaglia

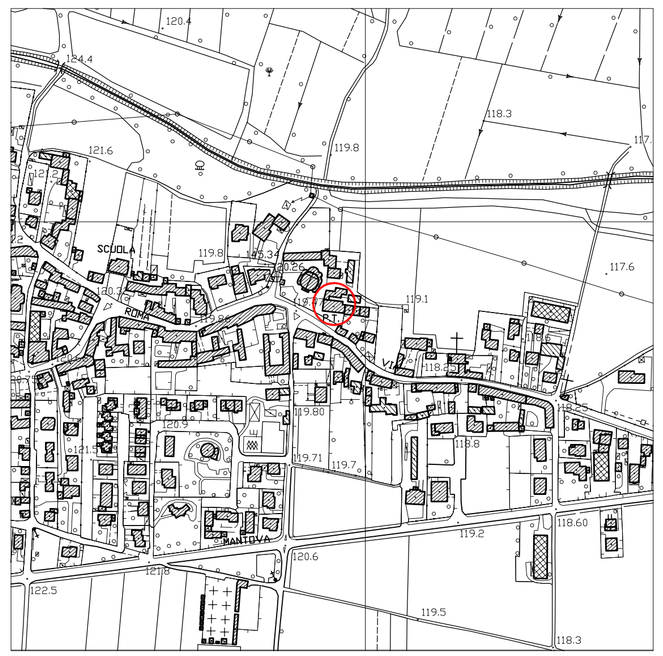

Area di inrevento

ESTRATTO ORTOFOTO


(fuori scala)



Area di inrevento

PLANIMETRIA GENERALE

scala 1:500

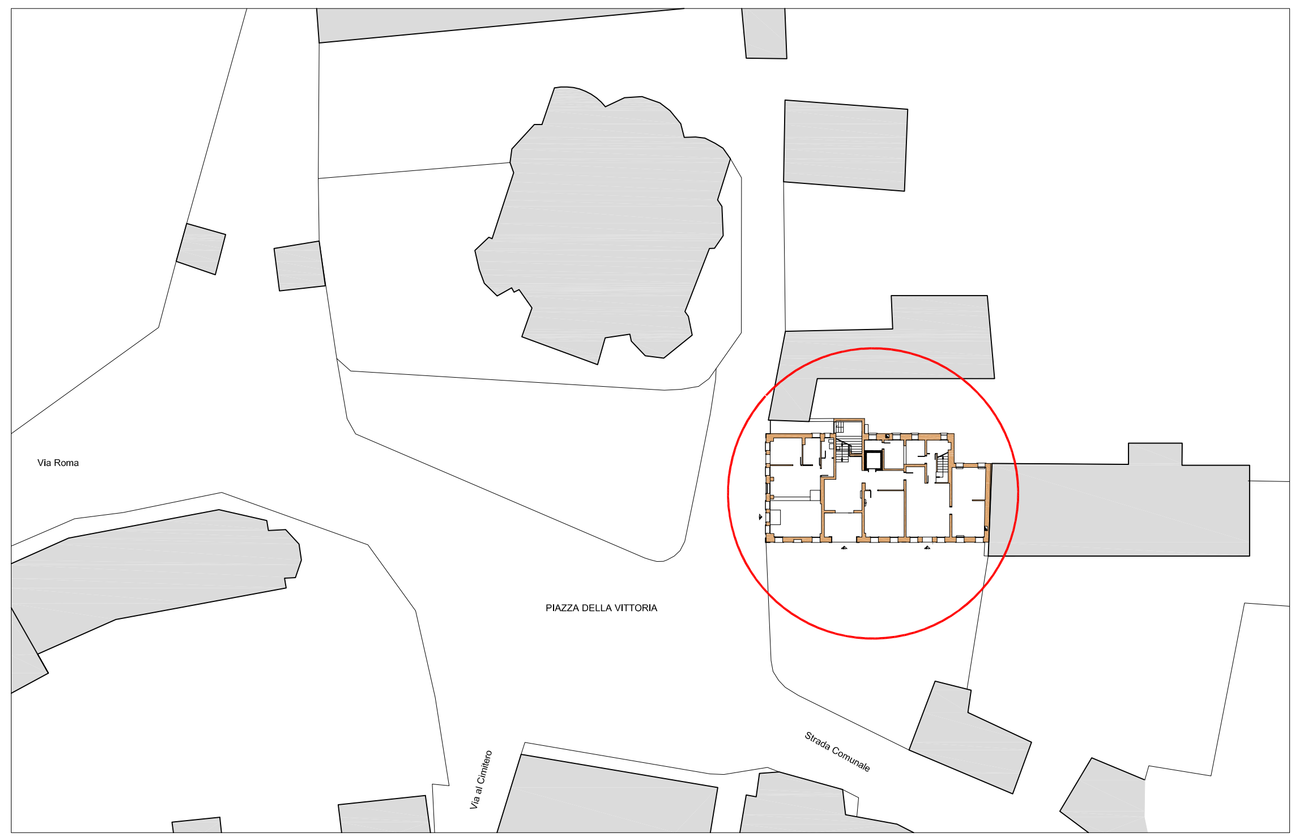

Area di inrevento

Intervento finanziato nell'ambito del POR 2014-2020 del Veneto con il concorso di risorse comunitarie del FESR

REGIONE DEL VENETO

PROVINCIA DI TREVISO — COMUNE DI MORIAGO DELLA B.

PROGETTO ESECUTIVO PER L'ADEGUAMENTO SISMICO DELLA SEDE MUNICIPALE

COMMITTENTE:
Comune di Moriago della Battaglia
Piazza della Vittoria, 14
31020 Moriago della Battaglia (TV)
C.F. 83002990261
www.comune.moriago.tv.it - lavoripubblici@comune.moriago.tv.it
tel. 0438 890811 - fax. 0438 892803

PROGETTO STRUTTURALE:
TRE ERRE INGEGNERIA S.r.l.
di R. Fuser · R. Scotta · R. Vitaliani
Tecnico incaricato: Ing. Raffaele Fuser
31022 Preganziol (TV)
Via Terraglio, n. 10
www.treerreing.com - info@treerreing.com
tel. 0422 383282 - fax. 0422 492702

CONSULENZA ARCHITETTONICA:
Arch. Luciano De Lazzari
Via G. e L. Olivi, n. 38
31100 Treviso (TV)
arch.l.delazzari@archiworld.it
Tel. / Fax 0422 419894

CONSULENZA IMPIANTISTICA:
Ing. Mauro Baessato
EC ENGINEERING
PROGETTAZIONE, CONSULENZA, STUDI TECNOLOGICI M.E.P. ENGINEERING CONSULTING
E.C. Engineering S.r.l.
Tel. +39 0422.928311r.a. Fax 0422.620978
P.I.-C.F.-R.I. TV 04297820260-REA 338894
info@ec-eng.com - info@pec.ec-eng.it - www.ec-eng.com

TIMBRO E FIRMA

TIMBRO E FIRMA

TIMBRO E FIRMA

TITOLO
INQUADRAMENTO TERRITORIALE

CODICE ELABORATO 17 · 024 · PE · A · CA · 001 — REV. 0 — SCALA varie

REV.N	DATA	MOTIVO DELLA EMISSIONE	ESEGUITO	CONTROLLATO	APPROVATO
00	08/06/2017	Emissione		R.F.	R.F.

La proprietà del presente elaborato è tutelata a termini di legge. E' vietata qualsiasi forma di riproduzione o di copia non autorizzata.