


PIANTA PIANO TERRA

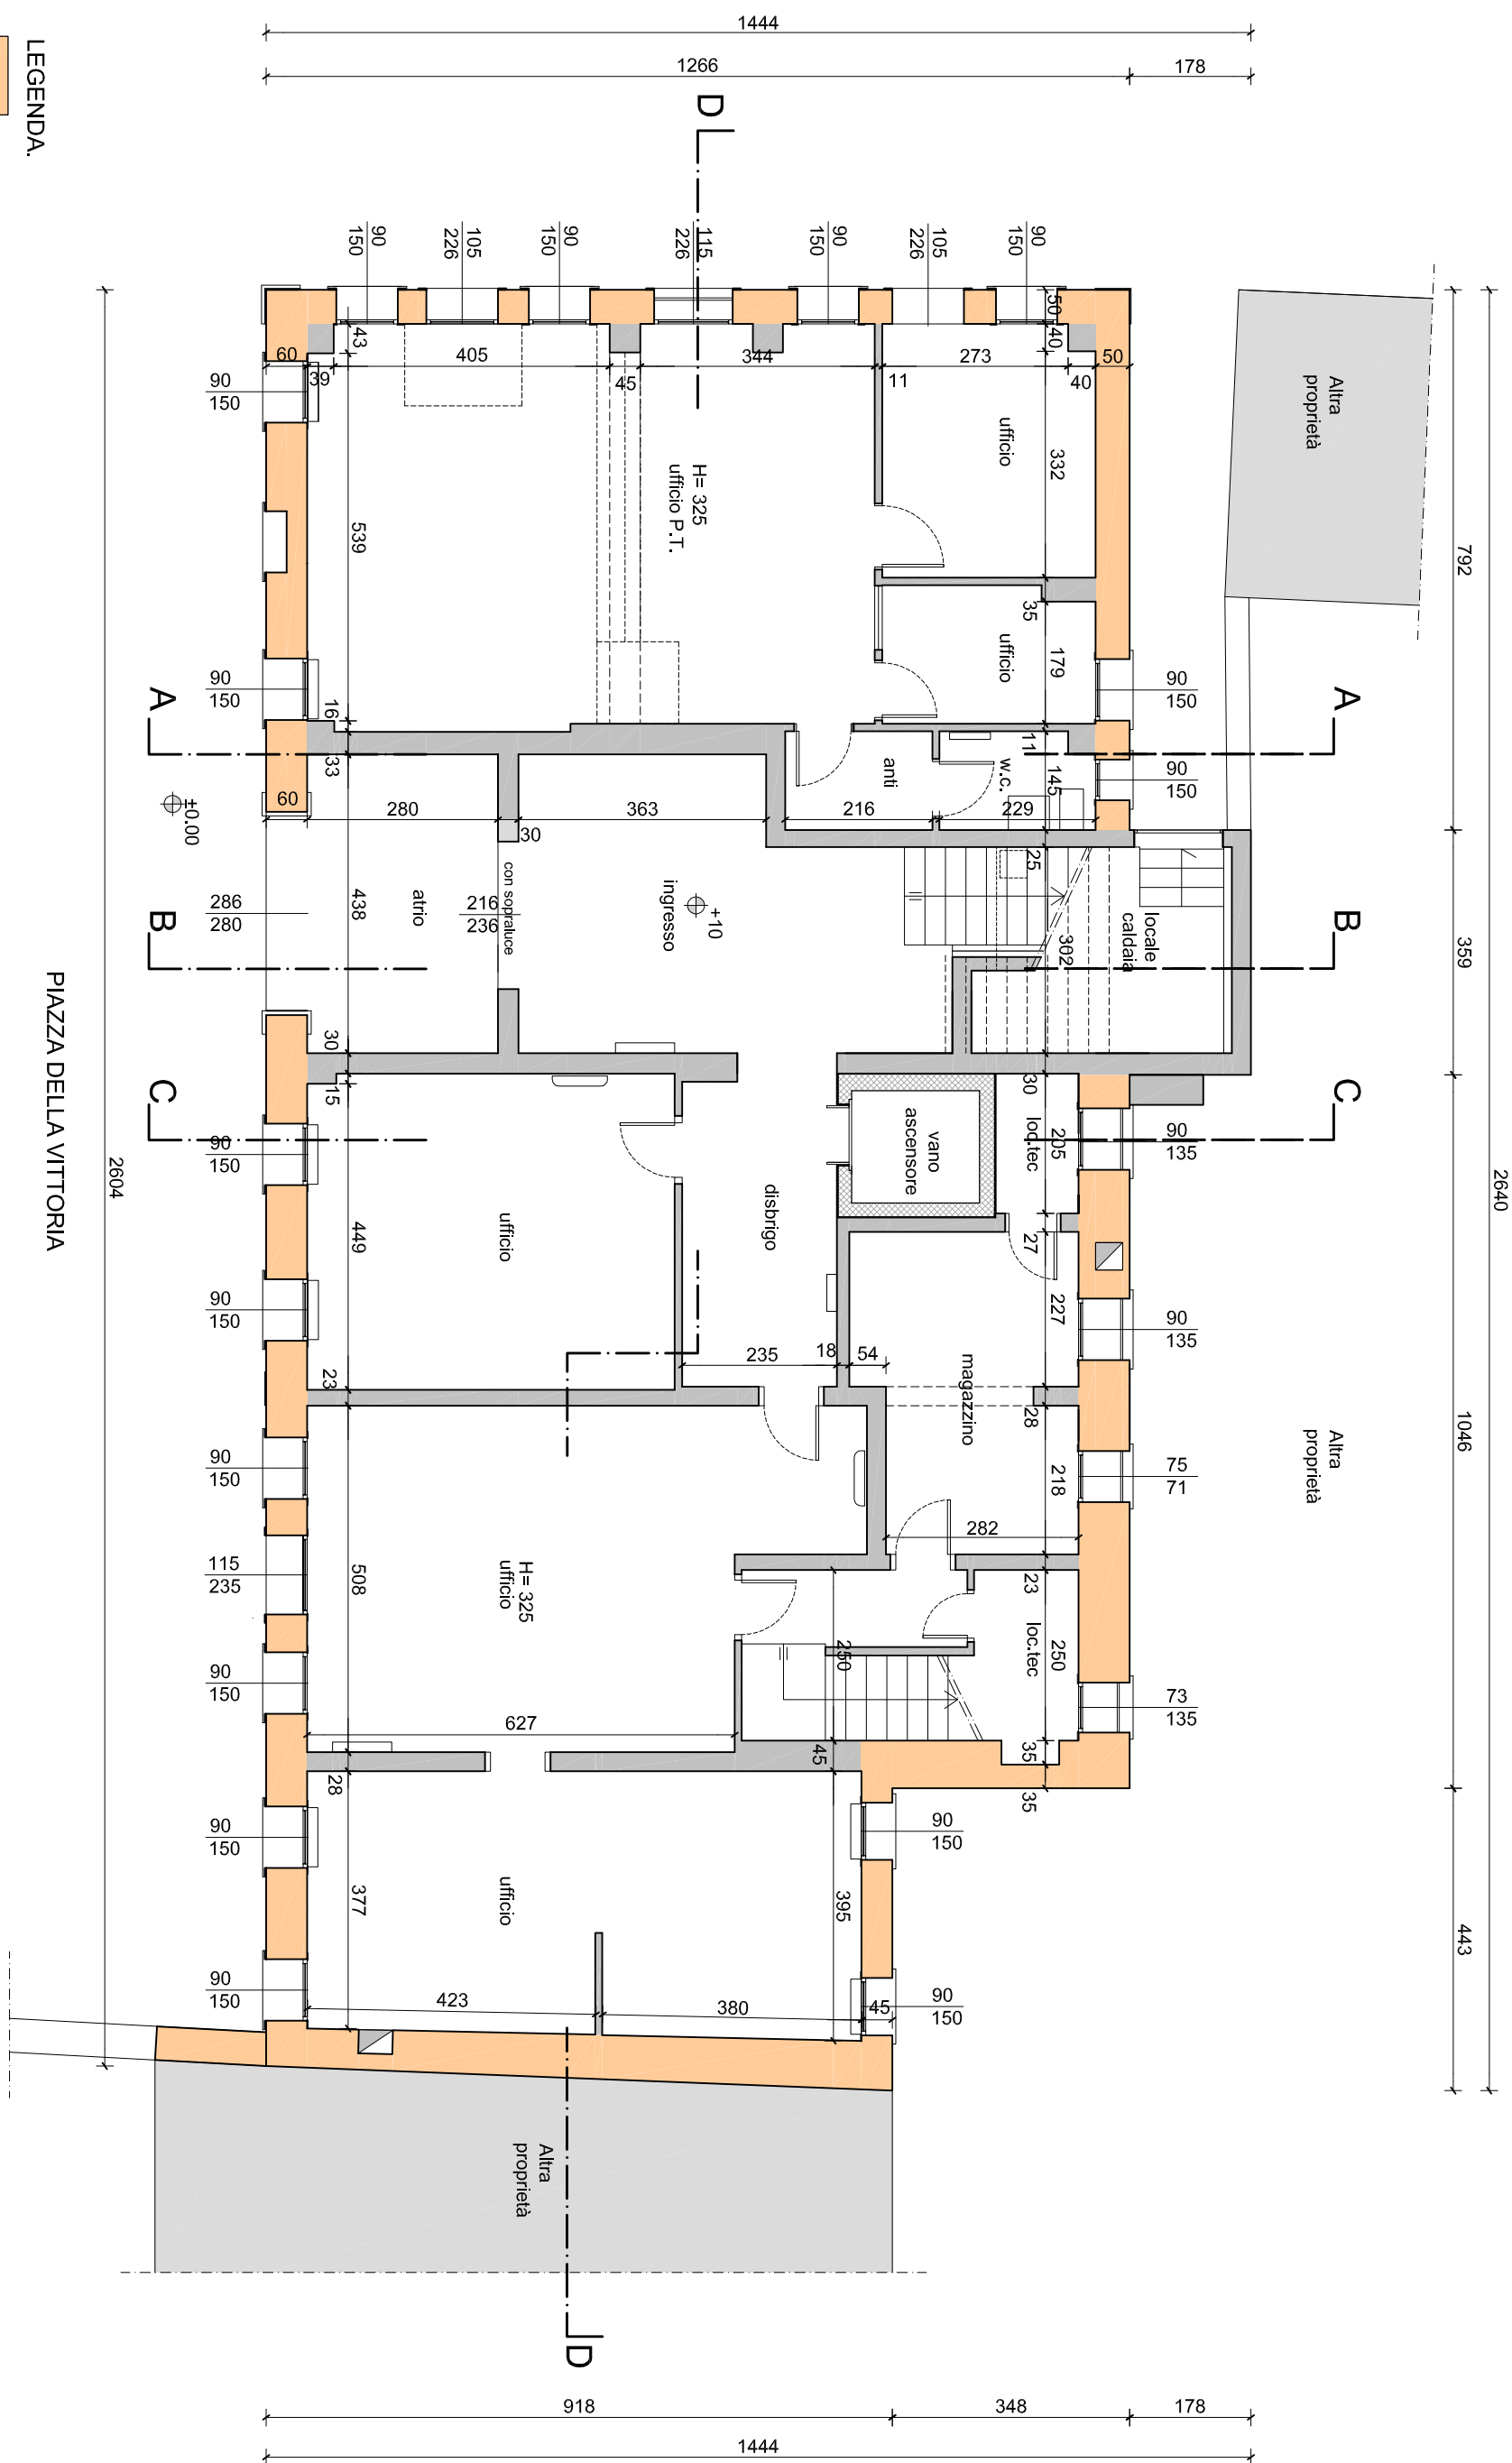


PIAZZA DELLA VITTORIA


LEGENDA

- Murature perimetrali risalenti all'intervento del 1922
- Murature interne risalenti all'intervento del 1976
- Paramenti in arredo presuntibilmente risalenti a dopo l'intervento del 1976
- Vano ascensore risalente all'intervento del 2003
- Copertura e camini risalenti all'intervento del 1976 e del 2003


PIANTA PIANO PRIMO

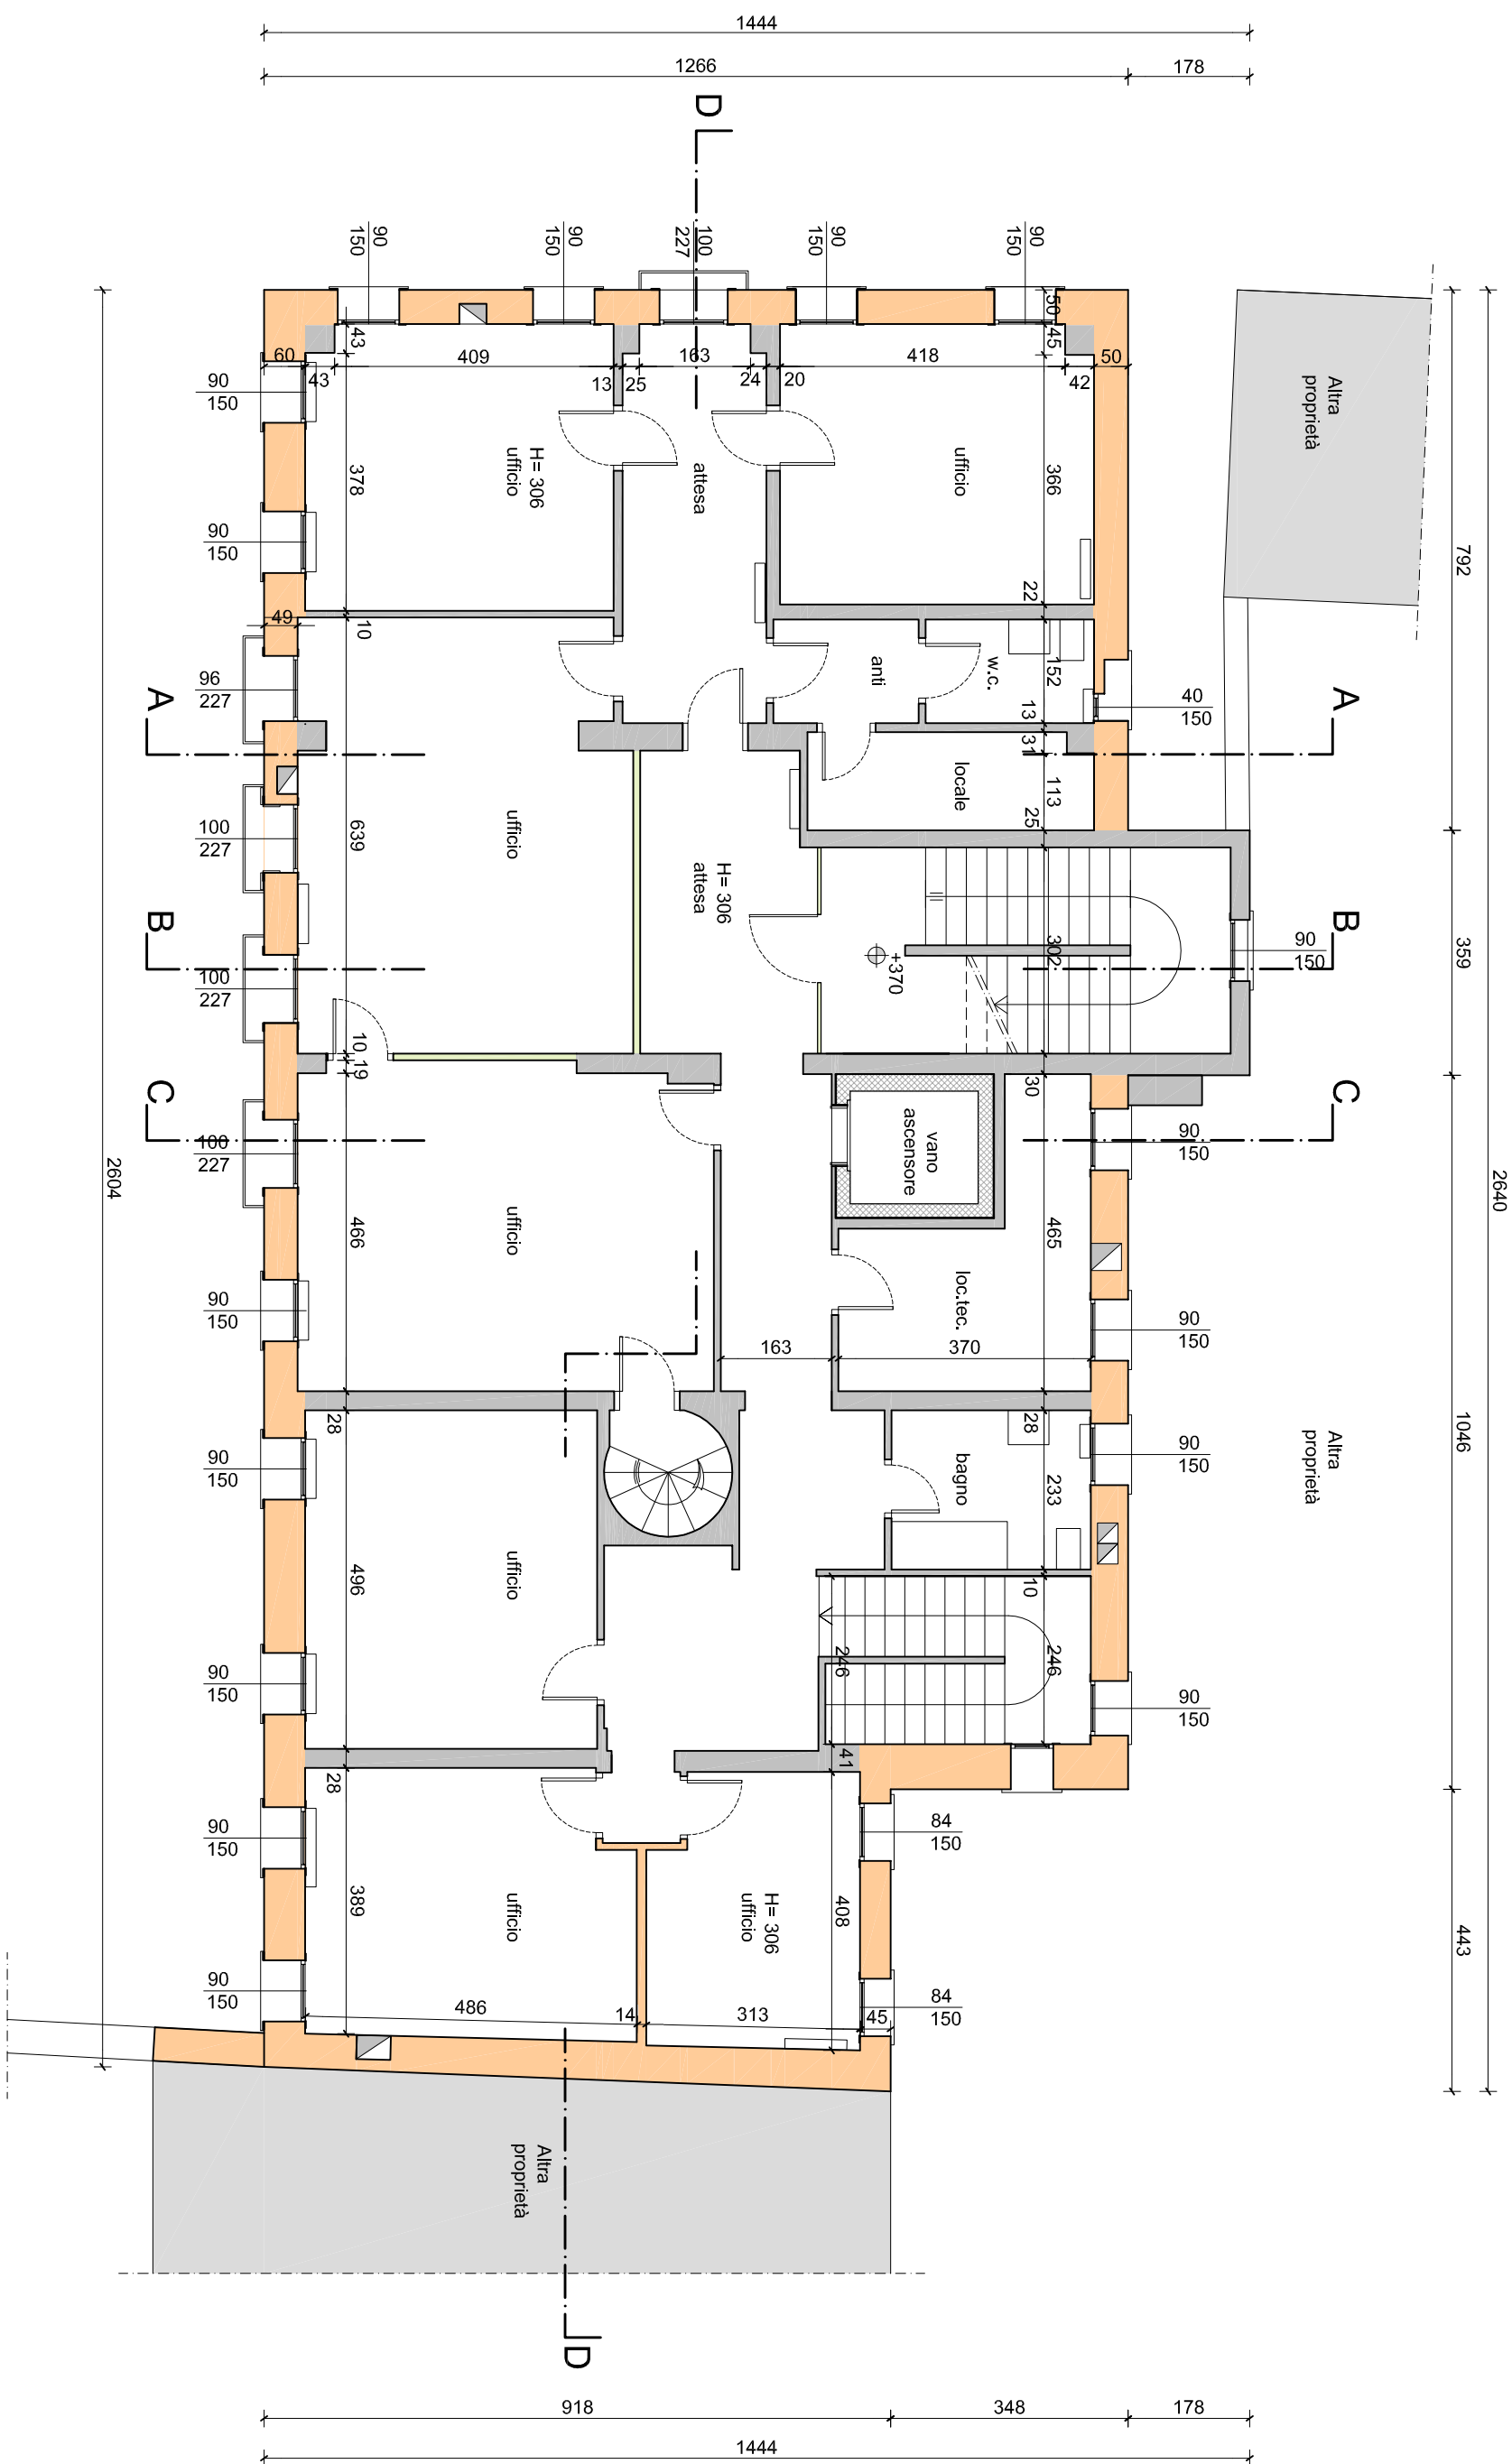

PIANTA PIANO SECONDO

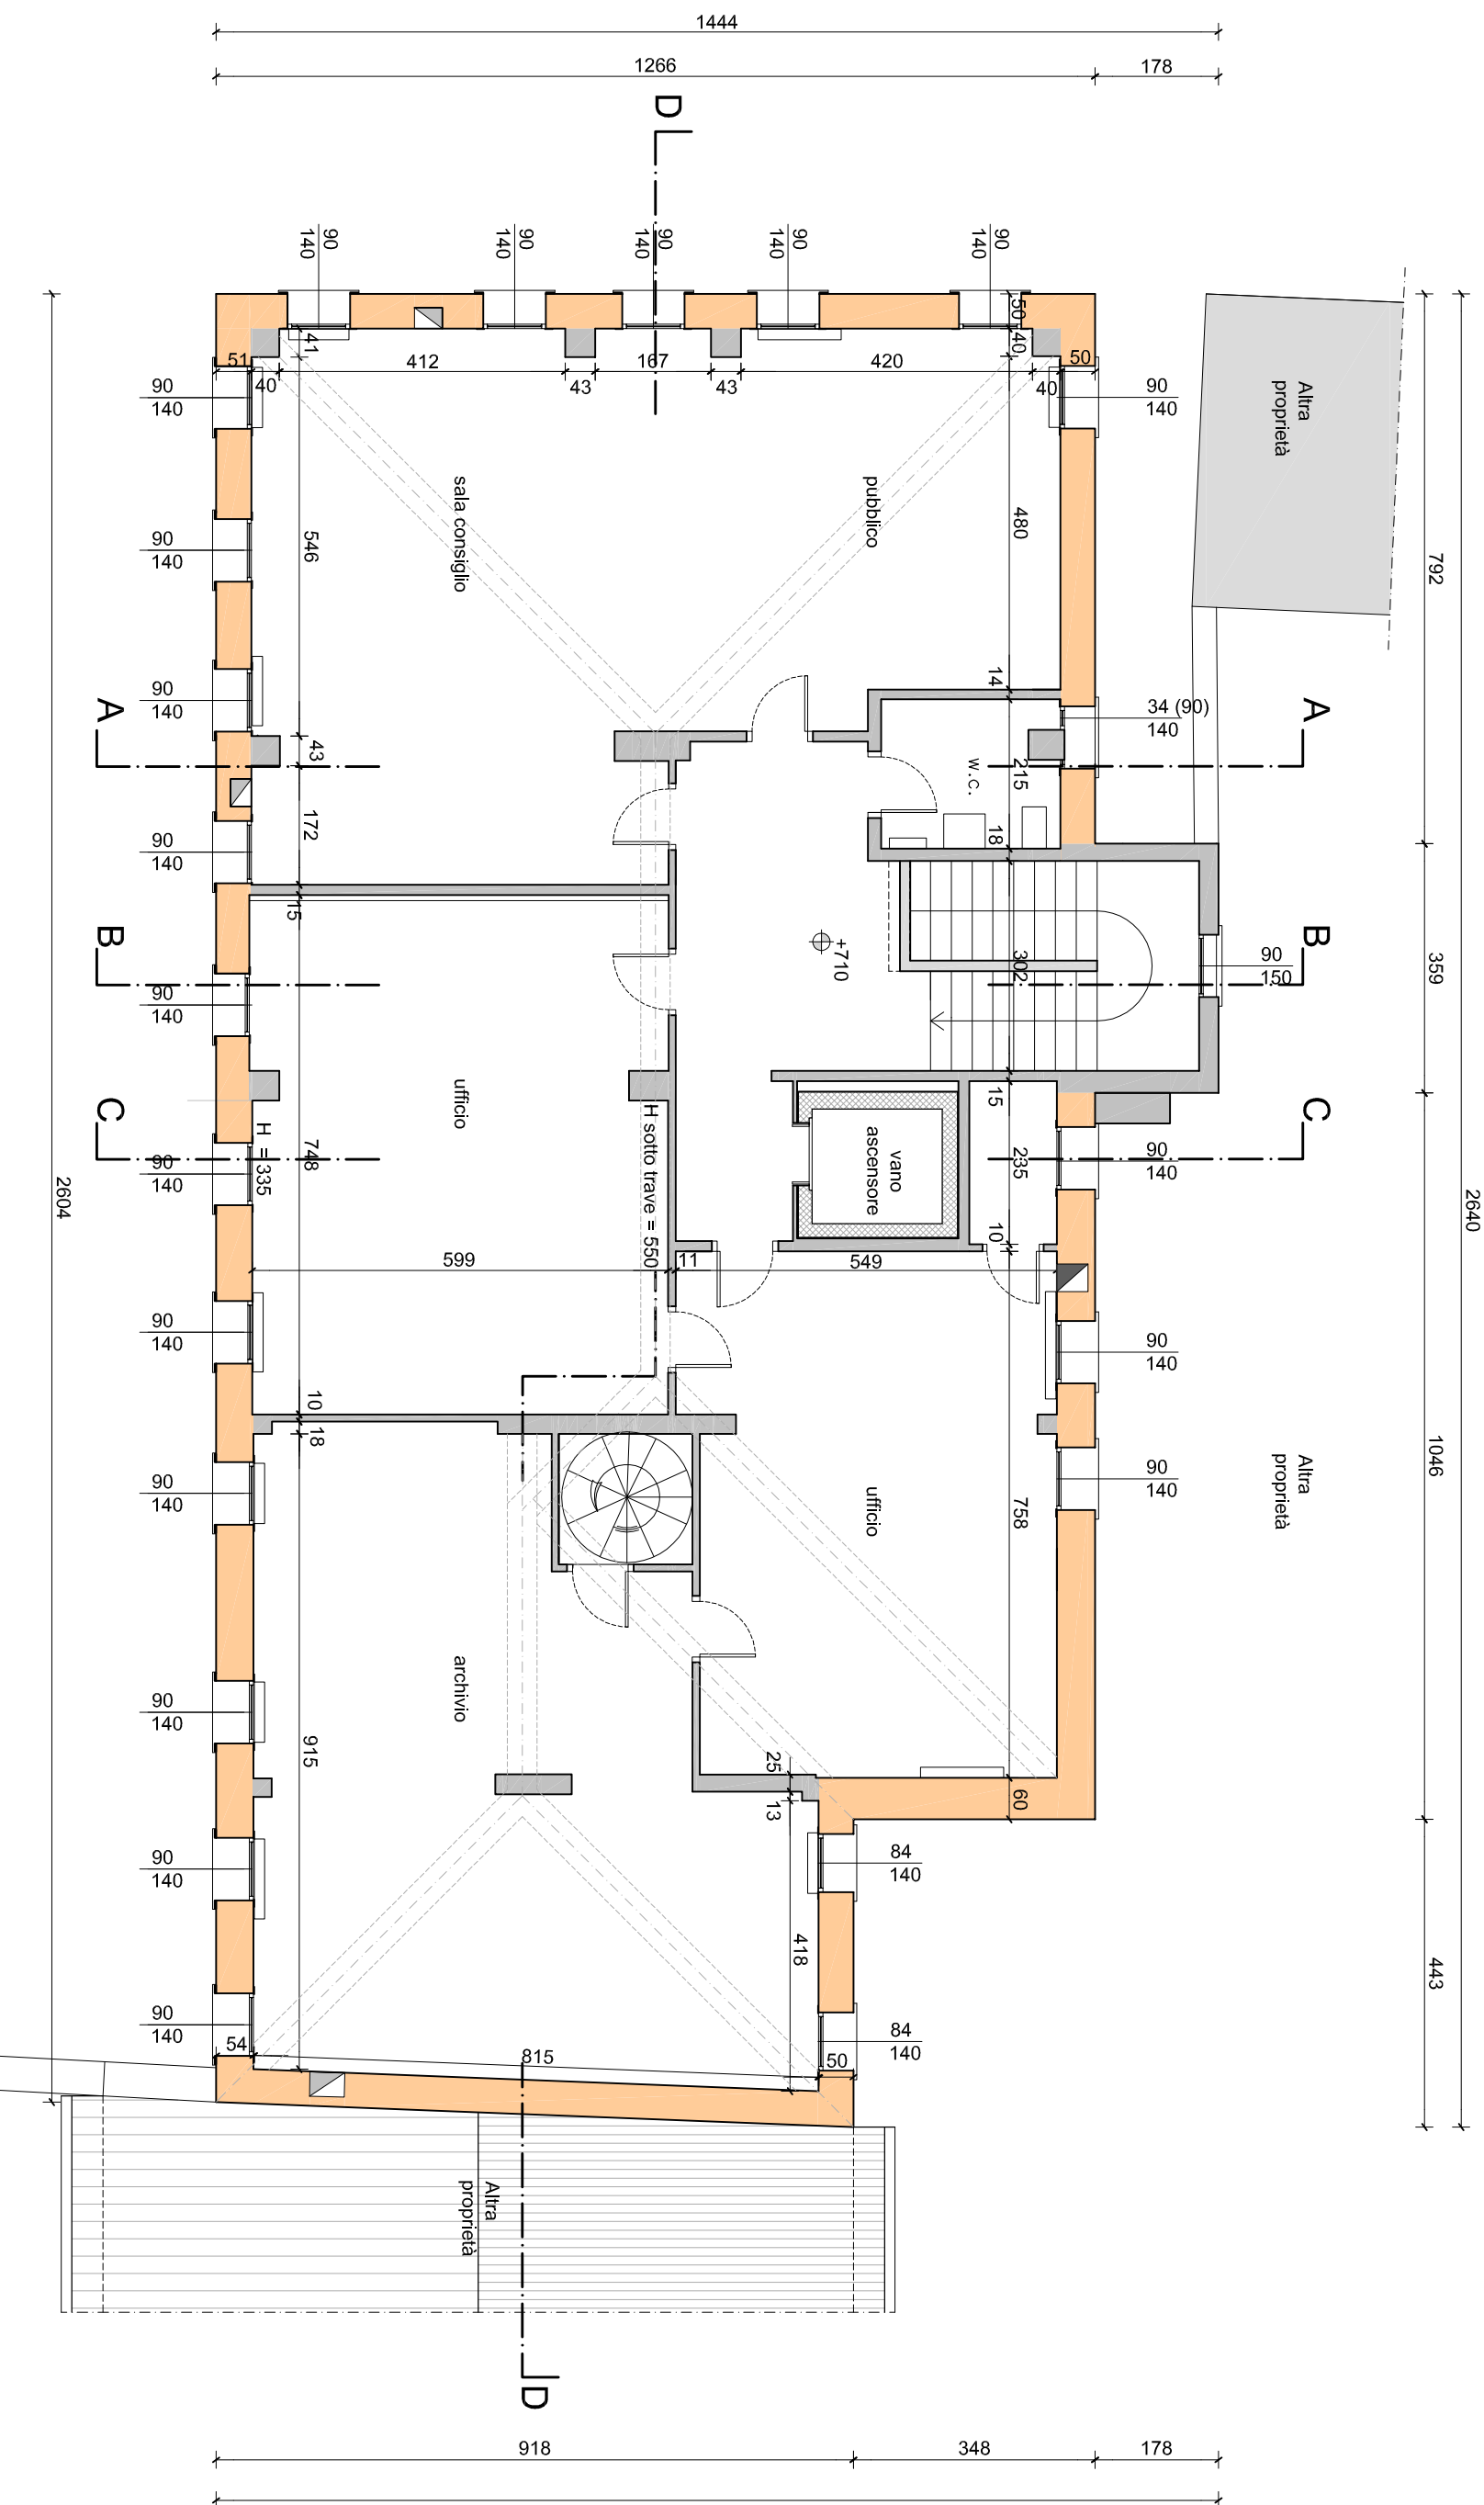

PIANTA COPERTURA

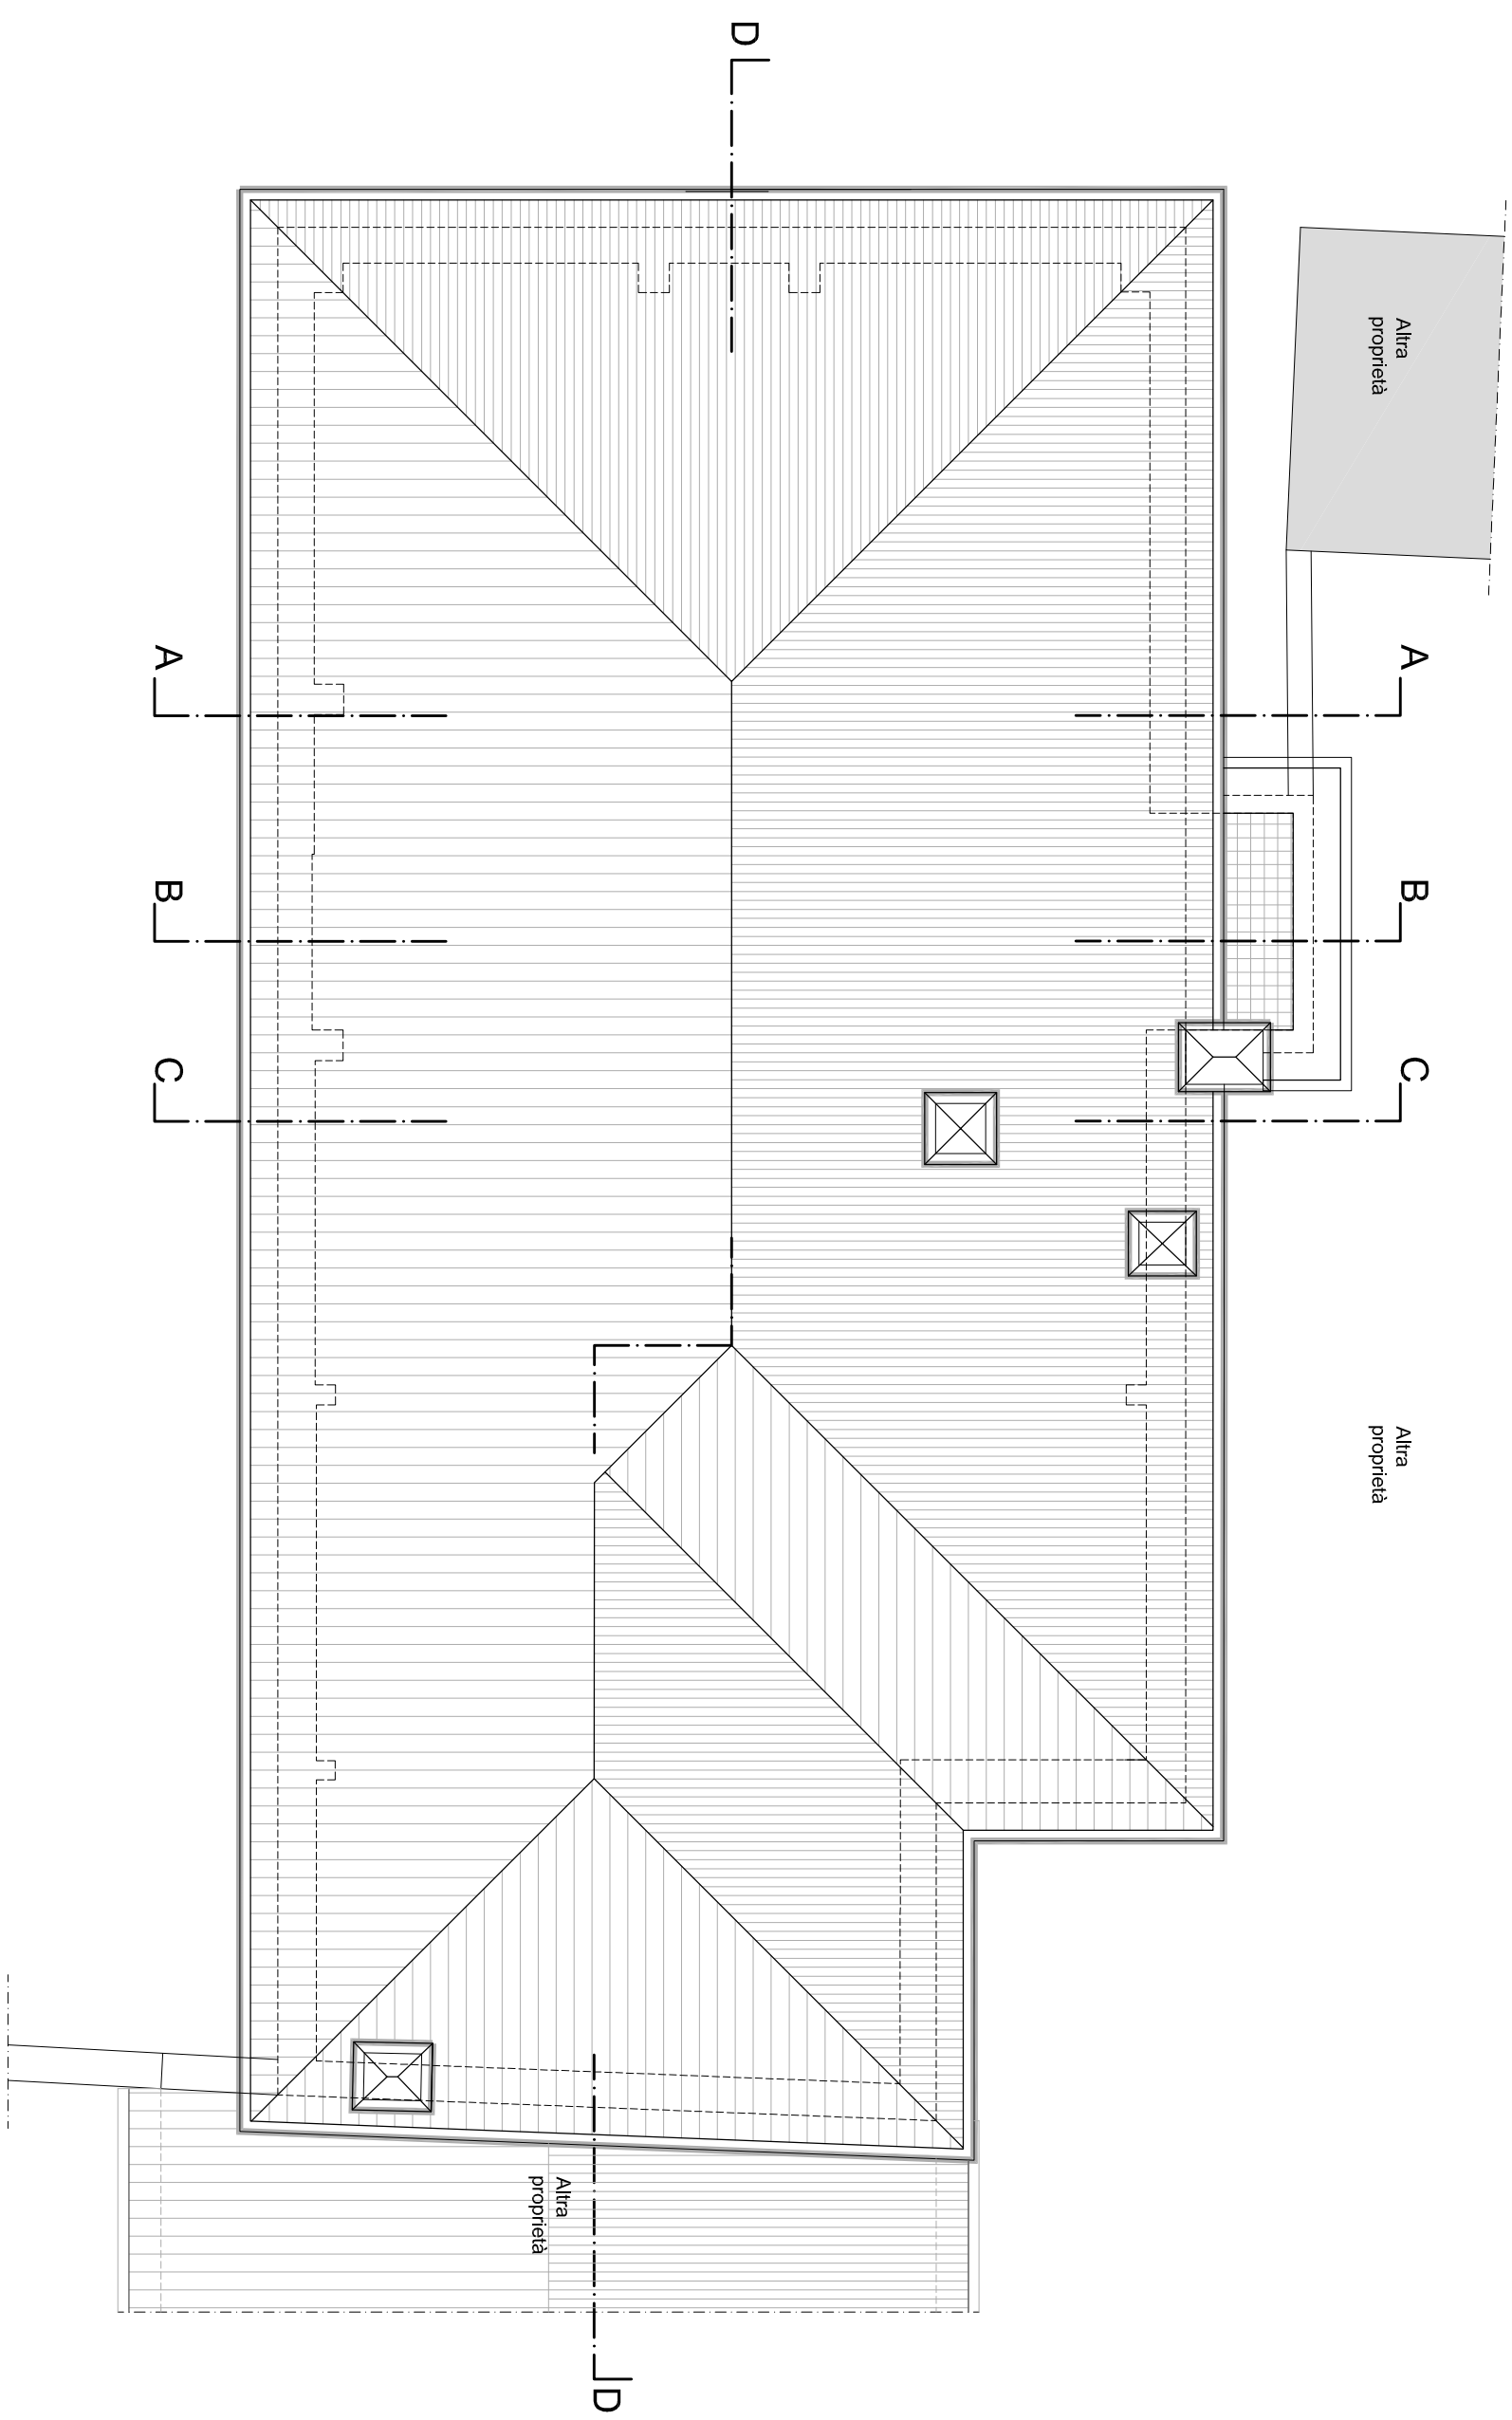

PROVINCIA DI TREVISO

COMUNE DI MORIAGO DELLA B.

PROGETTO ESECUTIVO PER L'ADEGUAMENTO SISMICO DELLA SEDE MUNICIPALE



Intervento finanziato nell'ambito
del POR 2014-2020 del Veneto
con il concorso di risorse
comunitarie del FESR

COMITENTE:

Comune di Moriago della Battaglia

Provincia di Treviso

31001 Moriago della Battaglia (TV)

C.F. 80009620267

31001 Moriago della Battaglia (TV)

tel. 0428 80811 - fax 0428 802803

PROGETTO STRUTTURALE:

38 TRE ERRE

di R. Fuser - R. Scocca - R. Vignani

Tecnico Incaricato: Ing. Raffaele Fuser

31021 Pieve di Cadore (TV)

www.ingegnering.com - info@ingegnering.com

tel. 0422 382032 - fax 0422 482702

CONSULENZA ARCHITETTONICA:

Arch. Ludovico De Lazzari

Via G. e L. Dini, n. 38

31021 Pieve di Cadore (TV)

tel. 0422 382032 - fax 0422 482702

CONSULENZA IMPIANTISTICA:

Ing. Mauro Bassano

Via G. e L. Dini, n. 38

31021 Pieve di Cadore (TV)

tel. 0422 382032 - fax 0422 482702

CONSULENZA IMPIANTISTICA:

Ing. Mauro Bassano

Via G. e L. Dini, n. 38

31021 Pieve di Cadore (TV)

tel. 0422 382032 - fax 0422 482702

La proprietà del presente elaborato è tutelata a termini di legge. E' vietata qualsiasi forma di riproduzione o di copia non autorizzata.