


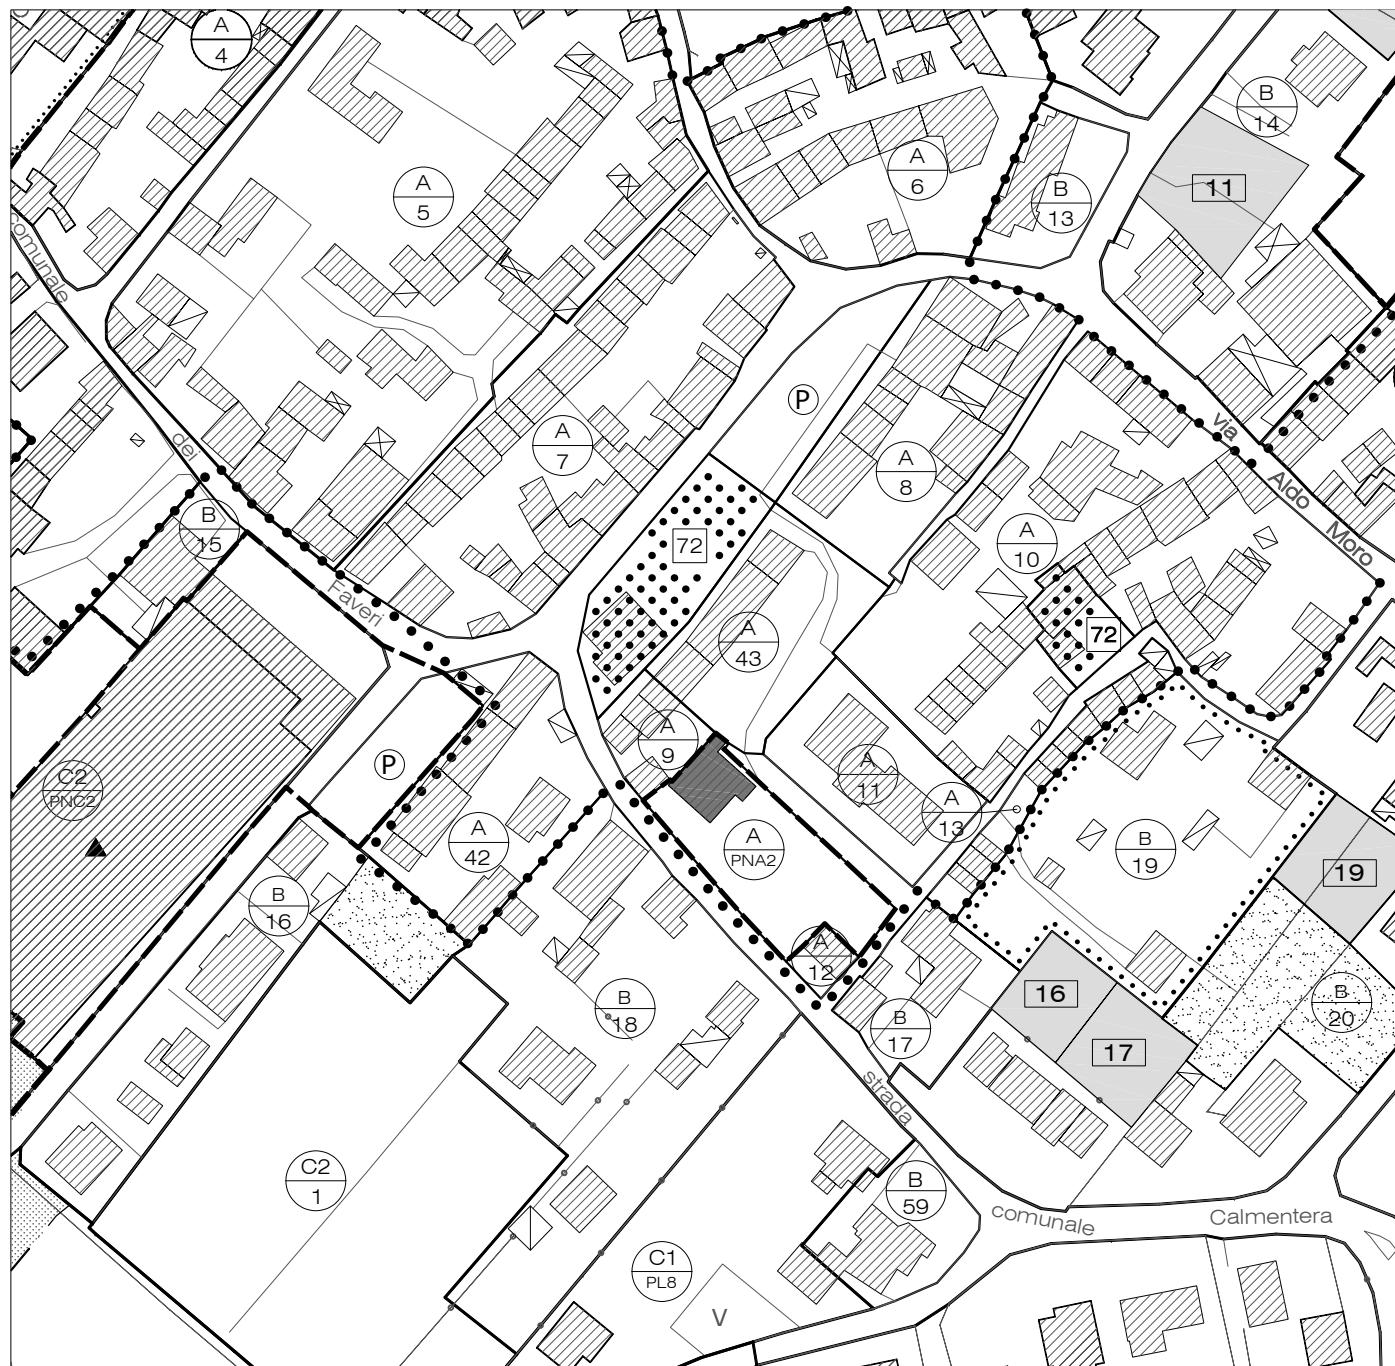

Estratto Tavola 13.1, scala 1:5000
Estratto Tavola 13.3.2, settore N-O: Mosnigo, scala 1:2000
con evidenziati i fabbricati da demolire
Tavola Progetto Norma, scala 1:1000

Il PNA2 interessa un'area del centro storico di Mosnigo e intende dare nuova vita all'area centrale del paese, riqualificando gli spazi pubblici e privati di pertinenza degli insediamenti residenziali a ridosso della piazza principale del paese. Il Progetto Norma potrà essere attuato tramite un PdR di iniziativa privata. Esso prevede la demolizione dell'edificio n°437 e la riorganizzazione plani-volumetrica dello spazio antistante, oltre alla sistemazione della viabilità di accesso, la realizzazione di parcheggi pubblici e di un'area a verde.



Regole per l'edificazione

Sagoma limite per nuovo edificato

(1a) Vol. Ed.: 1100 mc
H.lg.: 7,80 ml

(1b) Vol. Ed.: 700 mc
H.lg.: 7,80 ml

Fabbricati da demolire
vedi scheda n° 437

Regole per gli spazi aperti

Area lastricata/marciapiede

Area verde

Albero ad alto fusto / a medio fusto

Accesso esistente / di progetto

Usi del suolo

PP Parcheggio pubblico 62,5 mq

VP Verde pubblico 76 mq

SP Spazio privato

