


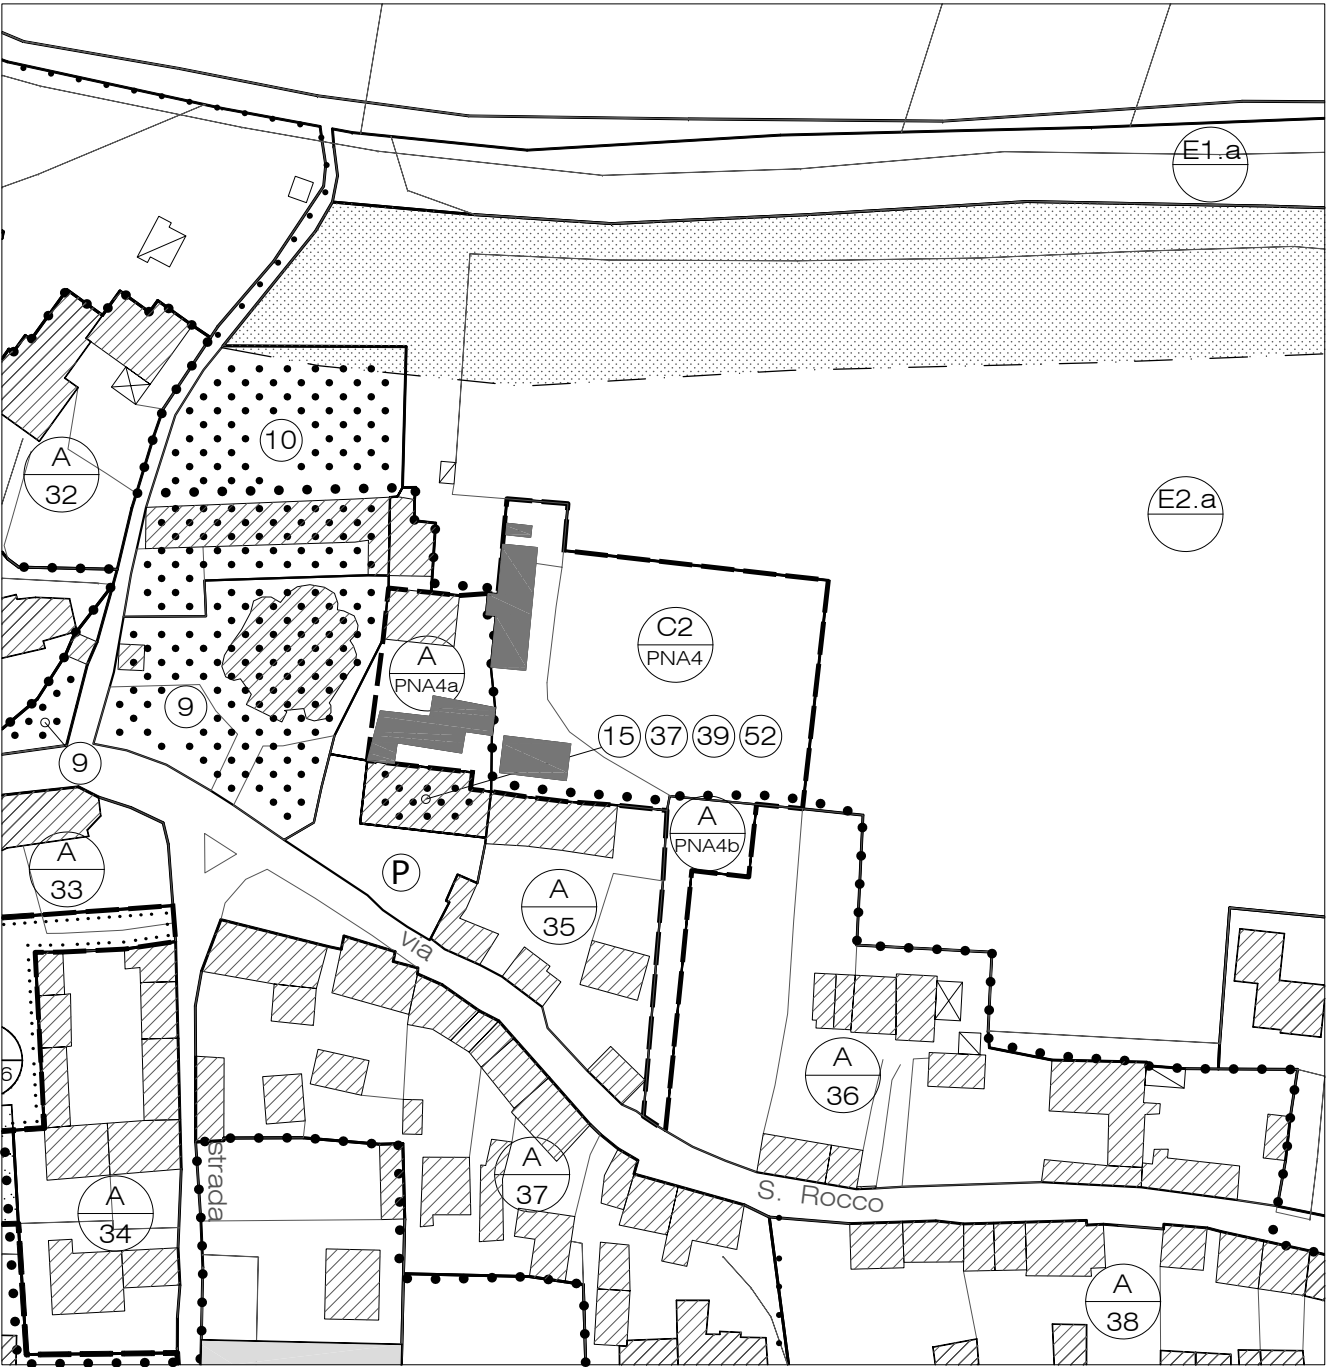

Estratto Tavola 13.1, scala 1:5000
Estratto Tavola 13.3.1., settore N-E:Moriago, scala 1:2000
con evidenziati i fabbricati da demolire,
Tavola Progetto Norma, scala 1:1000

L'area di intervento del PNA 4, di iniziativa pubblica, si colloca al limite del centro storico e si pone l'obiettivo, completando il tessuto urbano esistente, di valorizzare il centro di Moriago. Il progetto diventa occasione per unire, attorno ad un unico spazio pubblico, i centri religioso e amministrativo e per creare un nuovo percorso pedonale che collega a via S. Rocco. L'area sarà lastricata e organizzata in modo tale da poter essere usata come parcheggio ma anche come luogo dove poter svolgere il mercato settimanale e organizzare manifestazioni e spettacoli. E' previsto il mantenimento dell'edificio che si trova lungo il lato nord-ovest del perimetro del PN e la demolizione di tre annessi rustici al posto dei quali si prevede la costruzione di due nuovi edifici, come evidenziato nella tavola di progetto, a destinazione prevalentemente residenziale caratterizzati da un porticato al piano terra dove la destinazione d'uso potrà essere anche commerciale.



Regole per l'edificazione		Regole per gli spazi aperti		Usi del suolo	
	Fabbricato esistente		Area lastricata/marciapiede	PP	Parcheggio pubblico 325 mq
	(a) vedi scheda n° 45		Area verde	VP	Verde pubblico 2080 mq
	Sup. fondiaria		Siepe	Vp	Verde privato ad uso pubblico
	Sagoma limite per nuovo edificato		Albero ad alto fusto / a medio fusto	Sp	Spazi privati ad uso pubblico
	(b) Vol. ed. 2600 mc H. max. 6,50 ml		Accesso esistente / di progetto		
	(c) Vol. ed. 735 mc H. lg. 7,80 ml				
	Passaggio coperto				
	Pergolato				
	Fabbricati da demolire vedi scheda n° 46				

