



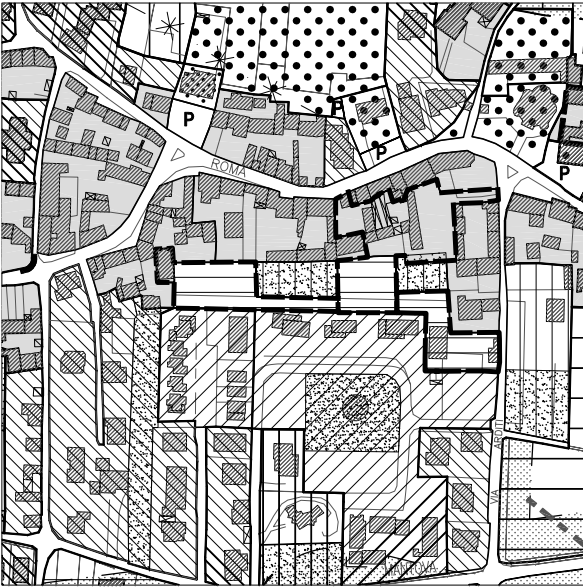

Estratto Tavola 13.1, scala 1:5000
Estratto Tavola 13.3.1., settore N-E:Moriago, scala 1:2000
Tavola Progetto Norma, scala 1:1000

Il PNA 5 fa parte di un progetto di più ampio ridisegno del tessuto urbano che include anche il PNA 6 e il PNC 10. L'area di progetto si colloca in parte in centro storico ed è stata suddivisa in due unità minime di intervento. Gli interventi ammessi per l'edificio esistente sono regolamentati dalla scheda norma n°117. Il PNA prevede: la realizzazione di un percorso pedonale pubblico e di una piccola piazza delimitata su due lati da un muro in sassi, che definisce il limite del centro storico, e la costruzione di una casa unifamiliare. La pavimentazione del percorso pedonale dovrà essere trattata alla stessa maniera di quella dei progetti PNA 6 e PNC 10. Il nuovo edificio non potrà essere costruito in aderenza al muro in sassi ma sarà intercalato da un pergolato scoperto che diventerà elemento di mediazione come evidenziato nella tavola di progetto. La recinzione dovrà essere costituita da una semplice siepe.

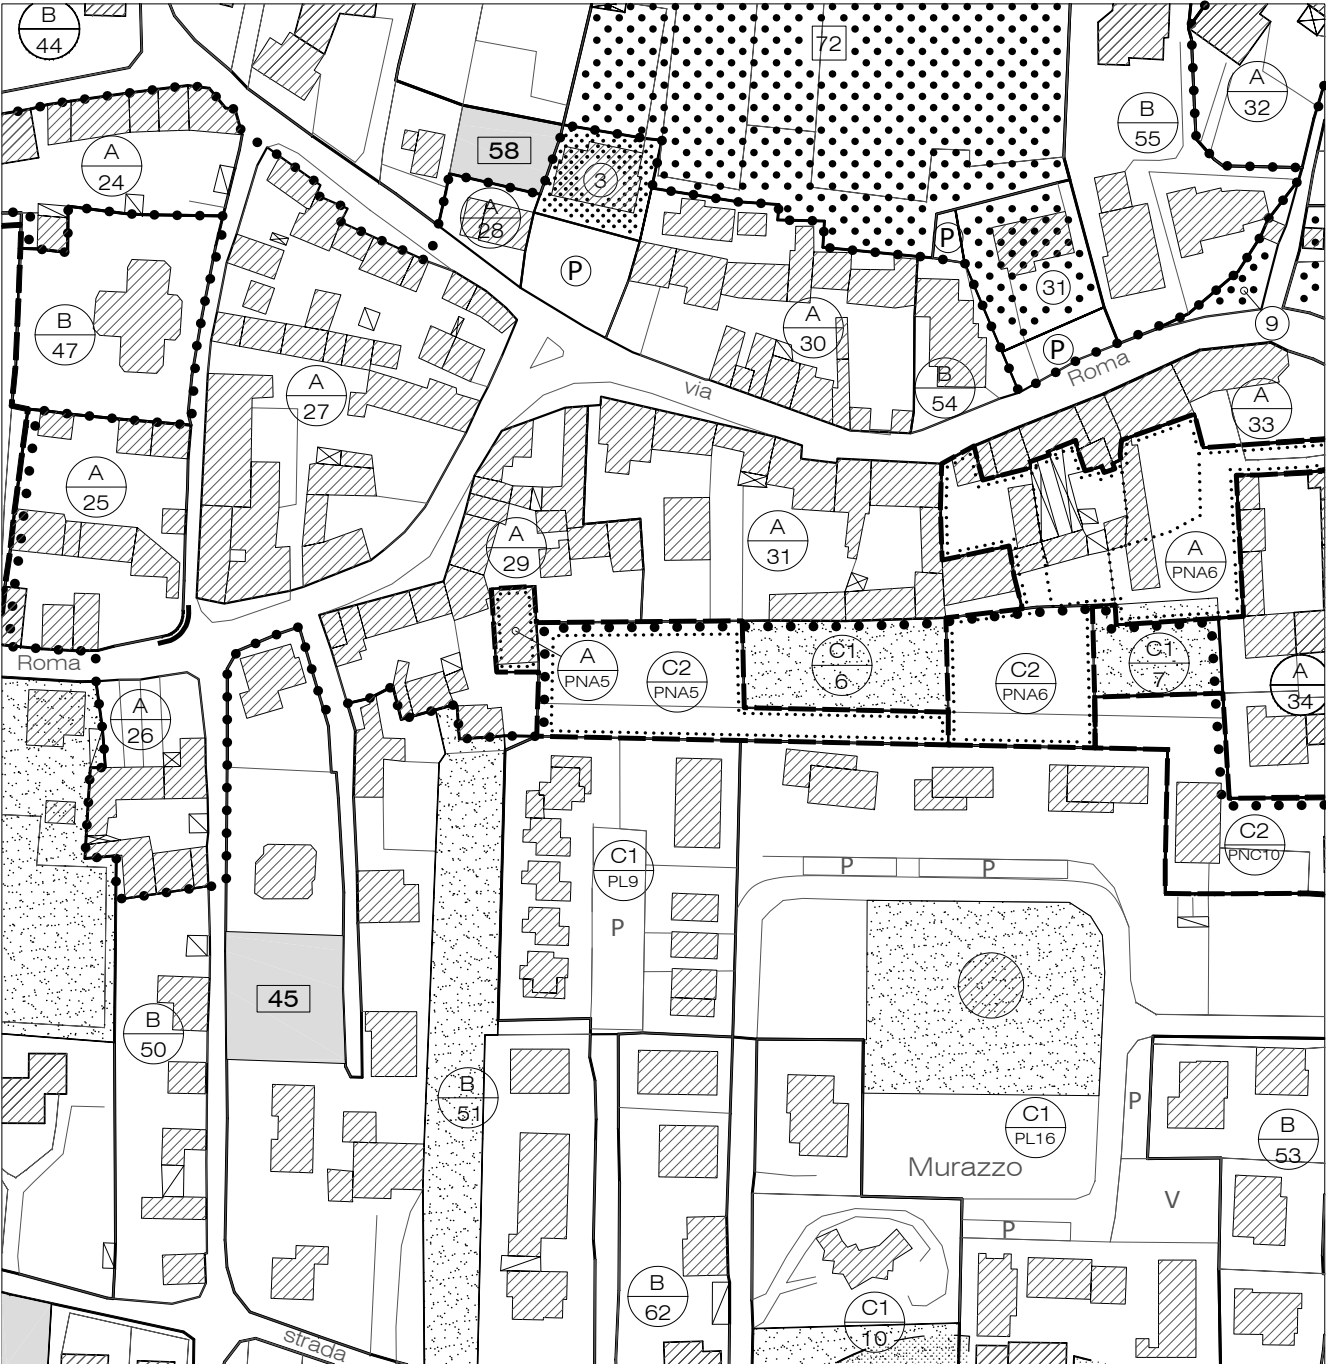

Regole per l'edificazione		Regole per gli spazi aperti		Usi del suolo	
	Perimetro e numerazione UMI		Area lastricata/ghiaia	SP	Spazio pubblico (piazza lastricata e passaggi pedonali/carrabili) 920 mq
	Fabbricato esistente		Area verde		
	a vedi scheda n° 117		Siepe		
	Sup. fondiaria		Albero ad alto fusto / a medio fusto		
	Sagoma limite per nuovo edificato		Accesso esistente / di progetto		
	b Vol. ed. 900 mc H. max. 7,80 ml				
	Pergolato scoperto 65 mq				

