



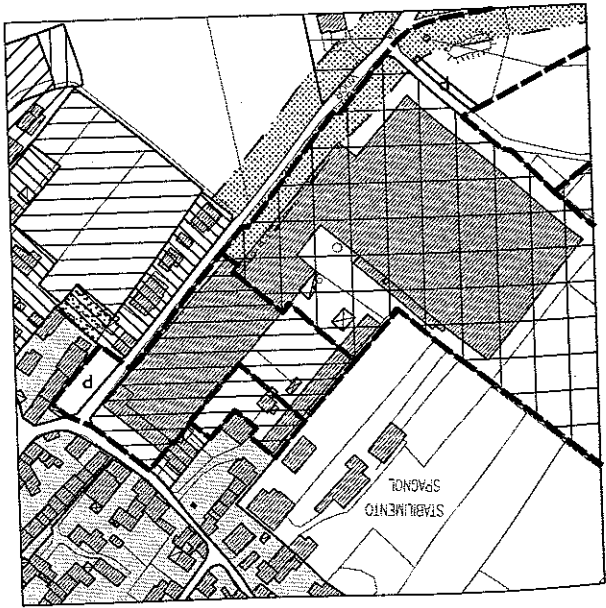

Estratto Tavola 13.1, scala 1:5000
Estratto Tavola 13.2.2, settore N-O: Mosnigo, scala 1:2000
con evidenziati i fabbricati da demolire,
Tavola Progetto Norma, scala 1:1000

Il progetto norma si trova in un'area a ridosso del centro storico in prossimità di un'attività industriale da trasferire (cfr. PND1, PNC2).
IIPNC12 definisce le aree da destinare a verde privato ad uso pubblico. Essenze ad alto fusto dovranno essere piantumate lungo il perimetro sud-ovest dell'area.
Si prevede la realizzazione di una casa isolata. E' fatto obbligo, per il primo dei Progetti Norma che sarà attivato tra PNC2 (UMI 1) e PNC12, di demolizione di tutti i fabbricati indicati come da demolire, anche se ricadenti nel secondo Progetto Norma.

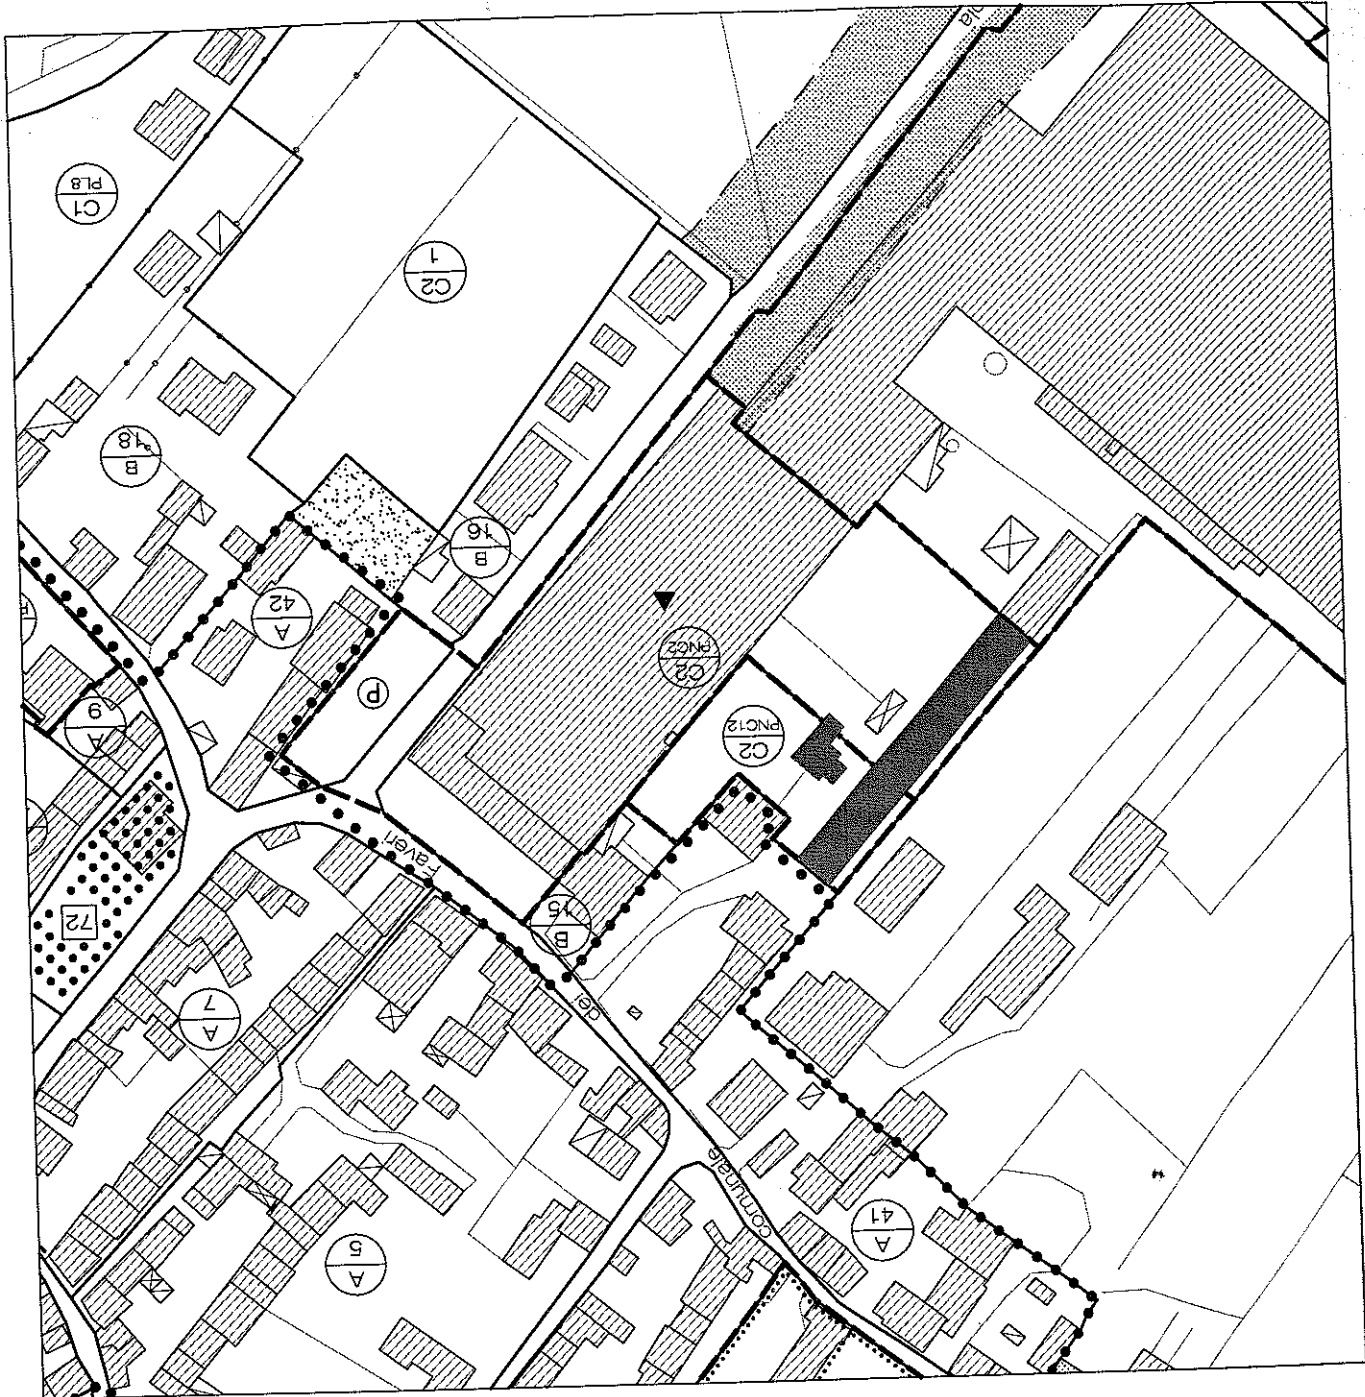

Regole per l'edificazione

- Perimetro e numerazione UMI
- Sup. fondiaria
- S.f.: 2025 mq ca.
- Vol. Ed.: 1000 mc
- H max.: 9,50 ml
- casa isolata o unifamiliare
- casa bifamiliare
- schiera
- Fabbricati da demolire

Regole per gli spazi aperti

- Area lastricata/marciapiede
- Area verde
- Albero ad alto fusto / a medio fusto
- Accesso esistente / di progetto
- Obbligo servitù di passaggio
- Verde privato ad uso pubblico
- Verde pubblico
- 190 mq

Usi del suolo

