INSERIMENTO PLANIMETRICO scala 1:500

ESTRATTO CATASTALE scala 1:2000

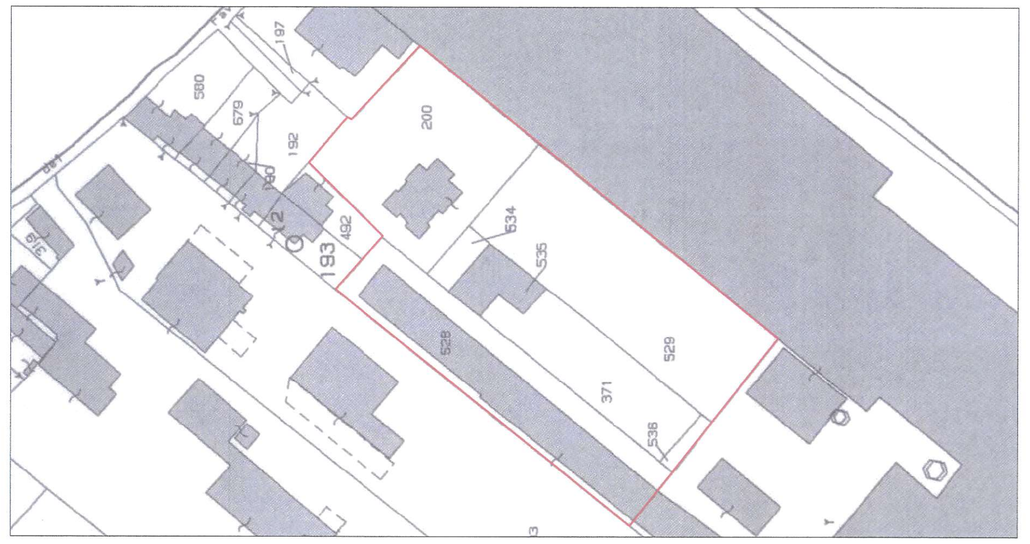

ESTRATTO TAVOLA PROGETTO NORMA scala 1:1000

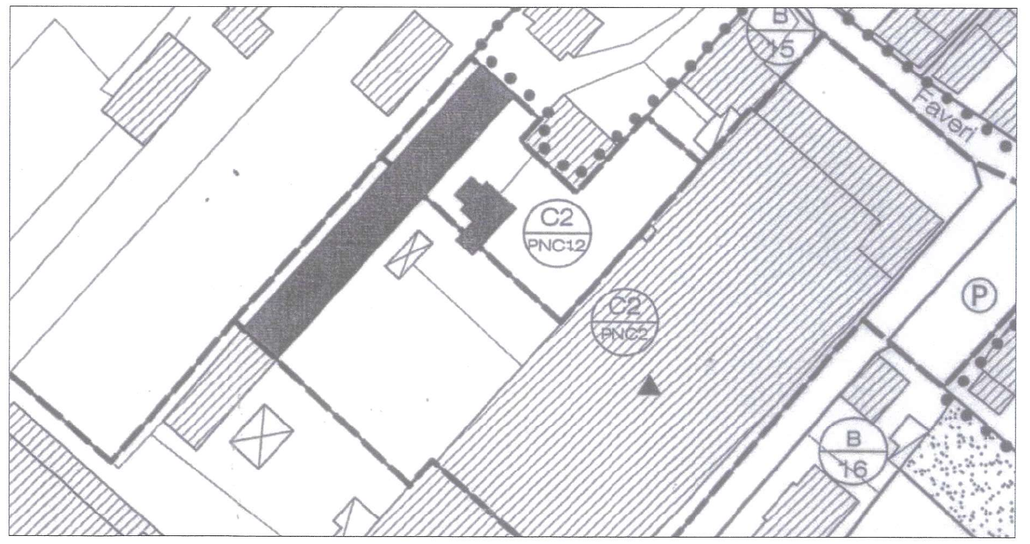

Comune di Moriago della Battaglia
Provincia di Treviso
PROGETTO MAVIMA con delibera
di Giunta Comunale N° .....
del .....

COMUNE DI MORIAGO DELLA BATTAGLIA
Prot. N. 3159
Tit. ..... Cl. .....
VISTO: il Sindaco | 04 MAG 2012 | VISTO: il Segretario
Tecnica | Ragion. | Demog. | Vigili | Segret.
Comm./Bibl. | Sindaco | Segr.o | Assistenza Sociale | Tributi

Comune di Moriago della Battaglia
Provincia di Treviso
PROGETTO APPROVATO con delibera
di Giunta Comunale N° .....
del .....

edilizia a basso consumo
energetico ecosostenibile con
legname in filiera corta bellunese

PEFC
Promuovere la Gestione Sostenibile delle Foreste
www.pefc.it

MAVIMA BAUTEC
LA CASA DELLE DOLOMITI BELLUNESI

geometra dal pan virgilio
STUDIO DI PROGETTAZIONE EDILE - D'ARREDAMENTO
Via Canossiana, 35 - 32030 Fonzaso - Belluno - Italia
Tel-fax: 0439/567176 - e-mail: virgilio.dalpan@libero.it

PROVINCIA DI TREVISO COMUNE DI MORIAGO DELLA BATTAGLIA

OGGETTO:
P.U.A. AMBITO PROGETTO NORMA "C 2 - PNC 12" PER LA COSTRUZIONE DI UN EDIFICIO RESIDENZIALE UNIFAMILIARE A BASSO CONSUMO ENERGETICO CON STRUTTURA PORTANTE IN LEGNO X-LAM

CATEGORIA: NUOVA COSTRUZIONE | LIVELLO:

ELABORATI:
INSERIMENTO PLANIMETRICO
INQUADRAMENTO TERRITORIALE
DOCUMENTAZIONE FOTOGRAFICA

SCALA: 1:500 1:1000 - 1:2000

DATA: 01.02.2012

TAV.: 1

COMMITTENTI:
CASSOL GIULIO C.F.: CSSGLI57I24F729N
CASSOL SERGIO C.F.: CSSSRG60M09F729I
CASSOL LUCIA RITA C.F.: CSSLRT67E57I729E
GREGOLON ANDREINA C.F.: GRGNRN53P52F729U

PROGETTISTA: DAL PAN geom. VIRGILIO
CALCOLI – D.L.: Ing. SECCO PAOLO
COLLABORATORE: STUDIO per. ind. BONAN VALERIO collab.: Arch. jr. COLOMBO ANDREA

IL TECNICO

CALCOLI – D.L.

FOTO 1

FOTO 2

FOTO 3

FOTO 4
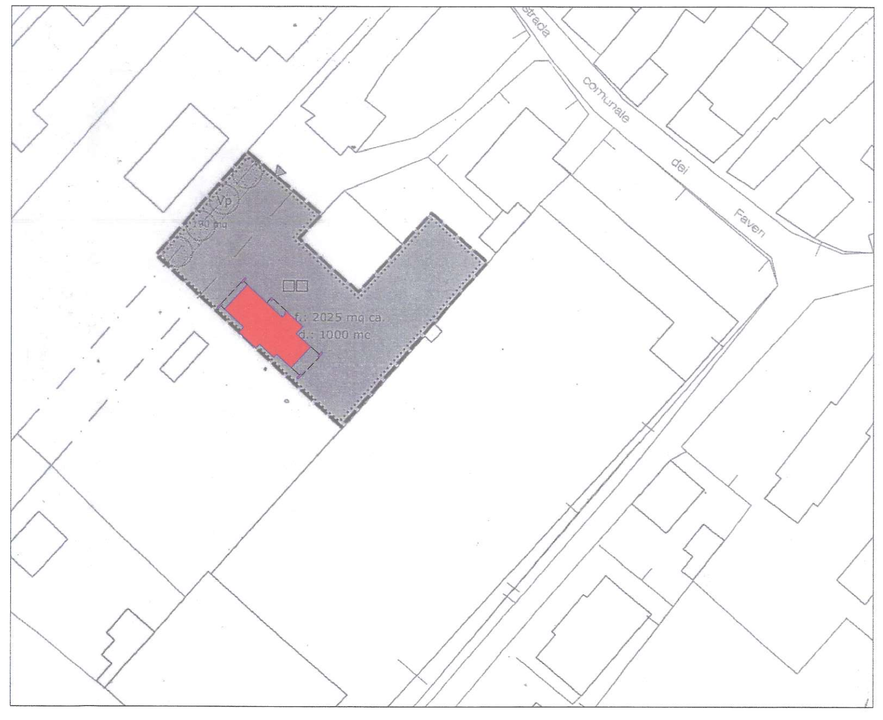
ESTRATTO TAVOLA PROGETTO NORMA scala 1:1000