



Estratto di P.R.G. scala 1:2.000



Legenda

- Perimetro della zona territoriale omogenea
- Perimetro del Centro Storico
- Tipo di sito
- Progressivo di zona
- Lotti liberi
- Zona F - aree per ritenzione
- Zona F - aree per attrezzature di interesse comune
- Zona F - aree attrezzate a parco, gioco e sport
- Zona F - aree a parcheggio
- Viale privato
- Fascia di rispetto stradale/omologata
- Ambito PVI (Progetto Normale)
- Ambito UMI (Unità minima di intervento)
- Progettazione unitaria
- Superficie coperta massima ammissibile
- Obbligo di Documento Urbanistico Attivato
- Attività produttiva da bloccare
- Attività produttiva da trasferire
- Personali ciclo-pedonali
- Viabilità di progetto - PRG
- Viabilità di progetto - S.U.A.
- Area a standard - S.U.A. Verde pubblico e Parcheggio pubblico
- Cori di visuale

Aree per istruzione

- 3 Scuola elementare
- 4 Scuola media
- 5 Scuola superiore o specializzata

Aree per attrezzature di interesse comune

- 9 Chiesa
- 10 Centri religiosi e dipendenze
- 15 Biblioteca
- 16 Sala riunioni, sale espositive e simili
- 31 Servizio sanitario di quartiere
- 37 Municipio
- 39 Ufficio pubblico in genere
- 52 Ufficio postale
- 60 Impianti sportivi
- 71 Magazzino comunale
- 72 Area polifunzionale
- 73 Impianti gestione servizio mobile
- 74 Bloccamento


Aree attrezzate a parco, gioco e sport

- 82 Area gioco bambini
- 83 Giardini pubblici di quartiere
- 84 Impianti sportivi di base
- 85 Impianti sportivi agonistici
- 86 Parco urbano
- 88 Campo da tennis
- 91 Parco attrezzato
- 92 Area verde
- 99 Cimitero



COMUNE DI MORIAGO DELLA BATTAGLIA
PROVINCIA DI TREVISO

P.U.A. COLOMBEROTTO - VIA MONTEGRAPPA

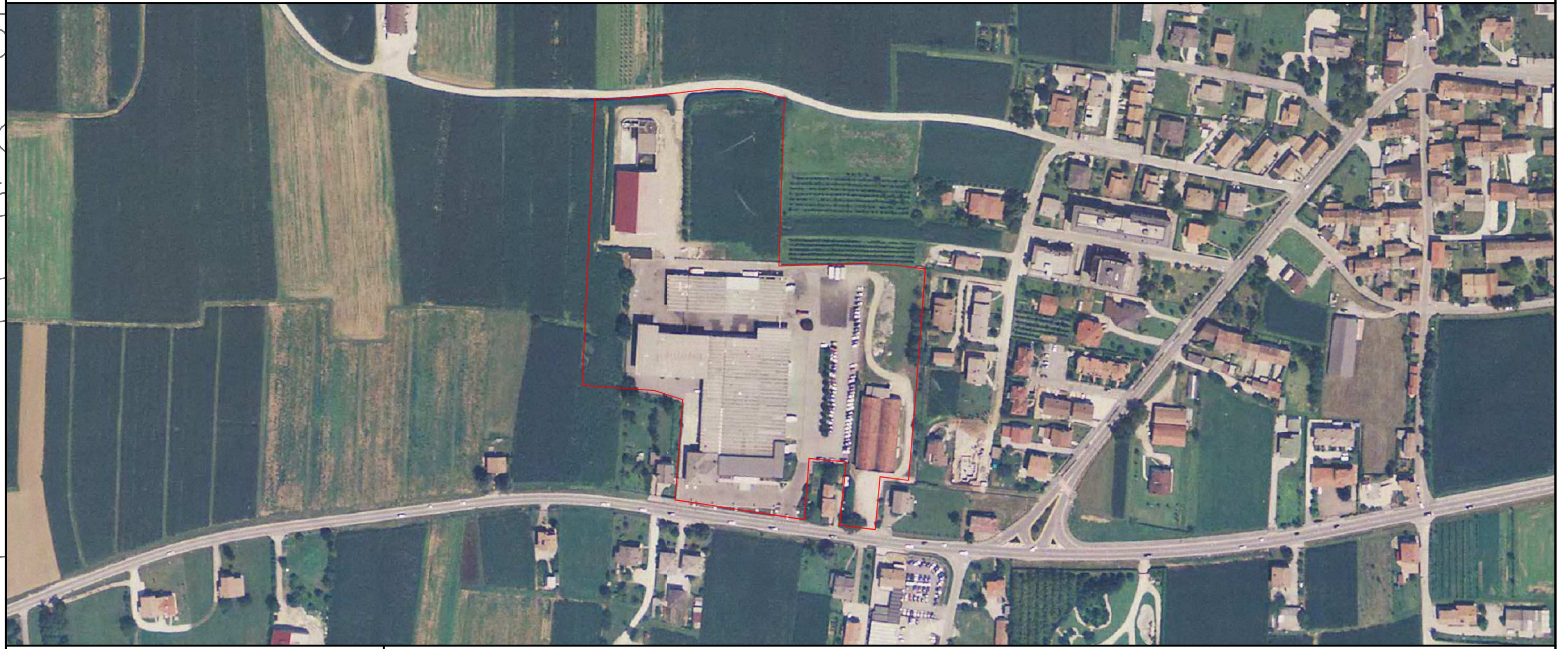

TAV. N°: 3 | RILIEVO TOPOGRAFICO SU BASE CTR - PRG scala 1:2000

COMMITTENTE: DITTA COLOMBEROTTO S.P.A.

REDAZIONE

NOVEMBRE 2012

STUDIO TEPCO S.r.l.
Arch. Leopoldo Saccon

tepcO ARCHITETTURA
PIANIFICAZIONE TERRITORIALE
SISTEMI INFORMATIVI GEOGRAFICI
ARCHITECTURE
LAND SCAPES
GEOGRAPHIC INFORMATION SYSTEMS

Collaboratori:
Arch. Elvio De Monte
Geom. Johnny Bernardi



Via Dante, 13
31029 Vittorio Veneto (TV)
Tel. +39 0438-551215
Fax. +39 0438-940761
P.I. 01239720269
mail: tepco@tepcO.it

QUESTO ELABORATO E' DI PROPRIETA' DELLO STUDIO TEPCO S.R.L. E' VIETATA LA RIPRODUZIONE E L'UTILIZZO NON AUTORIZZATO SENZA IL CONSENSO DELLA TEPCO S.R.L. E' VIETATA LA RIPRODUZIONE E L'UTILIZZO NON AUTORIZZATO SENZA IL CONSENSO DELLA TEPCO S.R.L.