PIANTA FONDAZIONI
SCALA 1:100

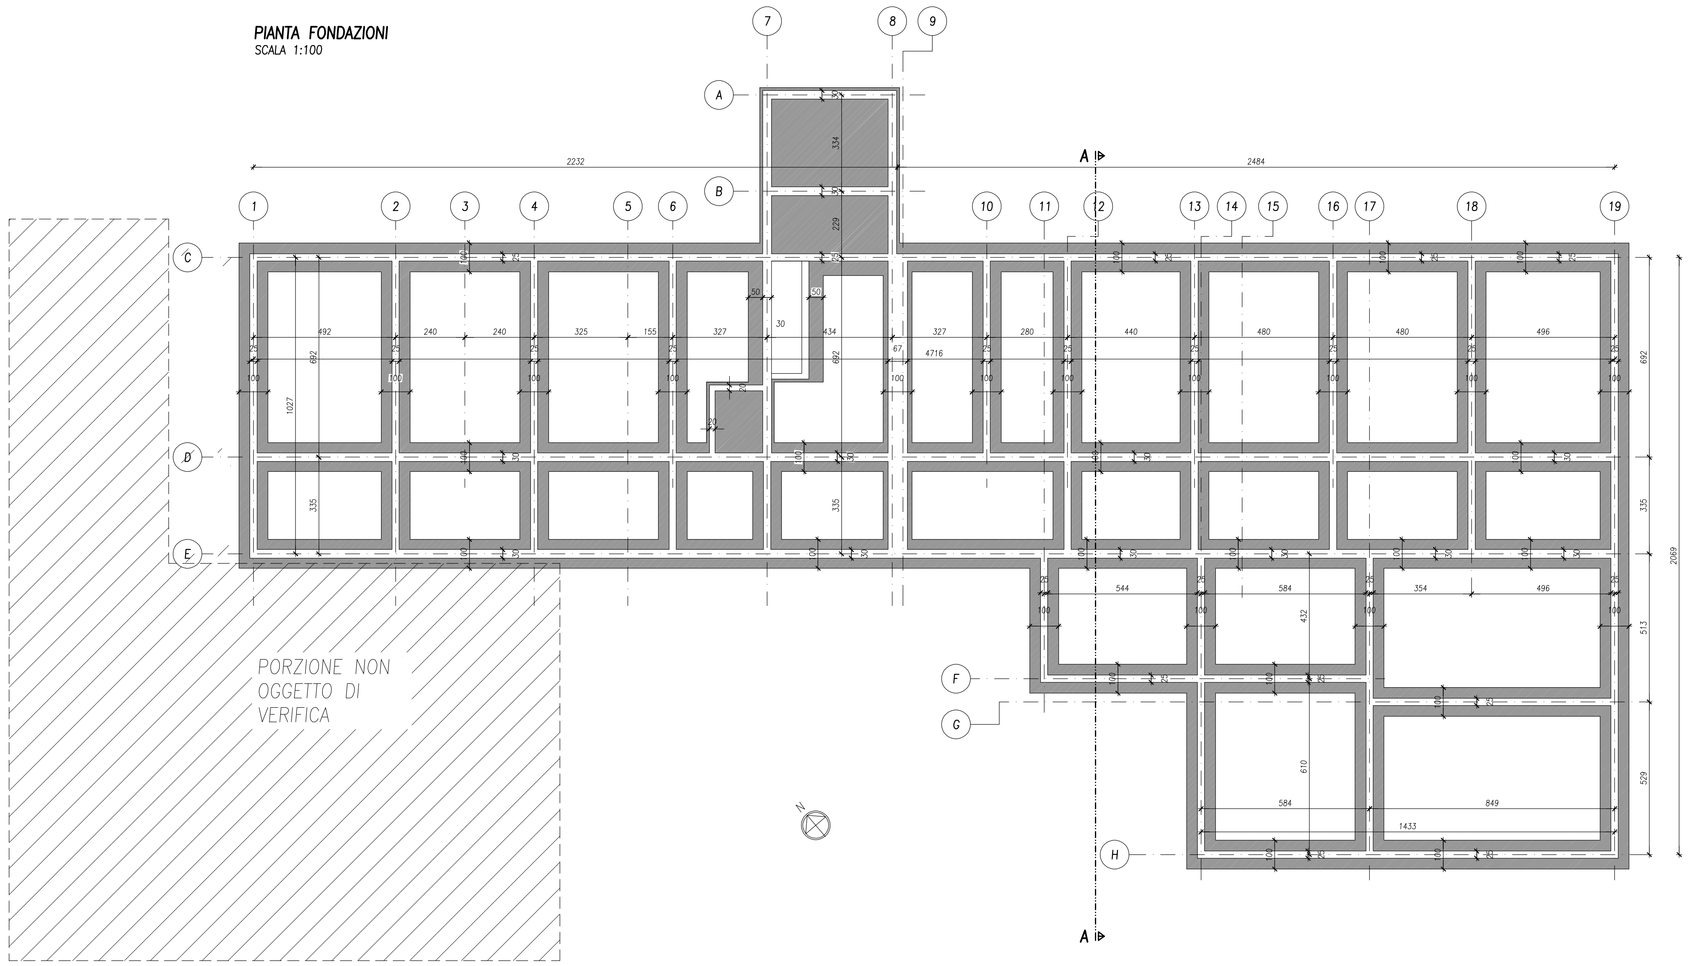

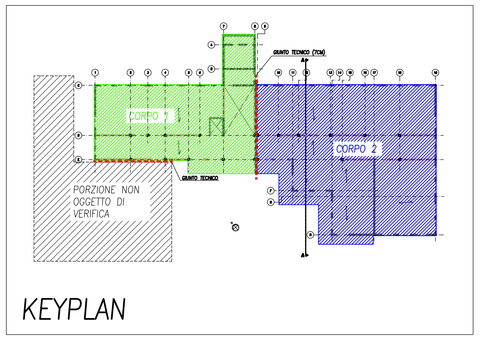

KEYPLAN

LEGENDA

- ELEMENTI ESISTENTI IN LATERIZIO DI TAMPONAMENTO
- ELEMENTI ESISTENTI IN CEMENTO ARMATO
- TRAVI ESISTENTI IN CEMENTO ARMATO

PIANTA PIANO TERRA
SCALA 1:100

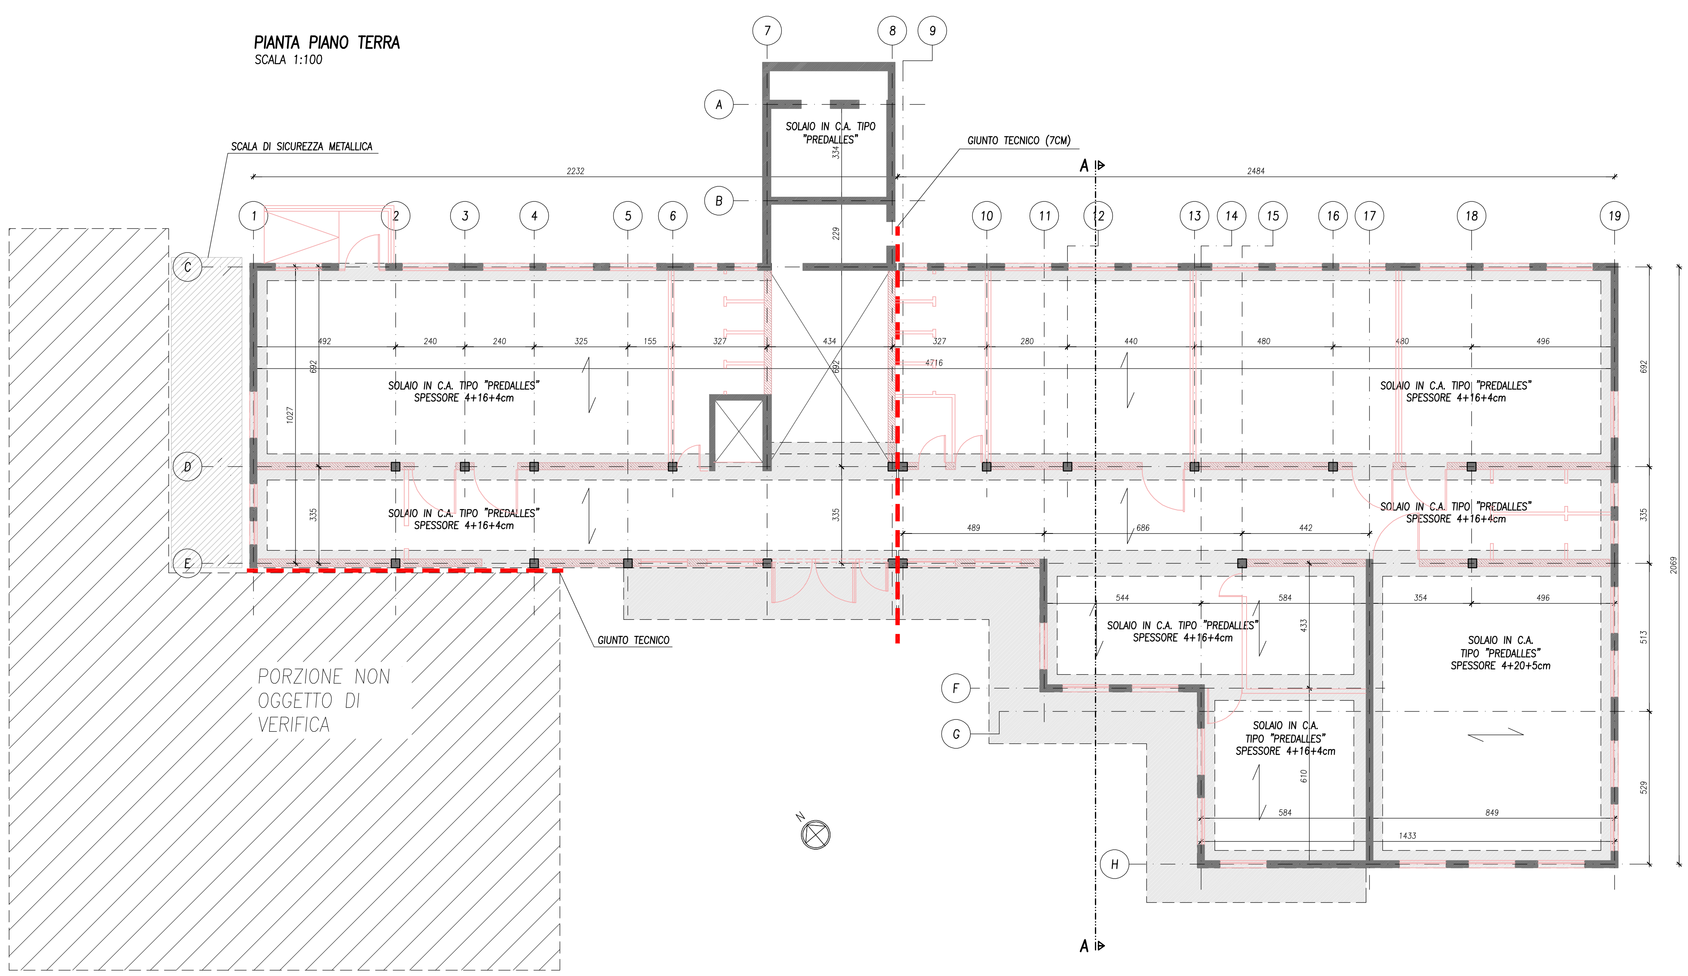

REGIONE DEL VENETO

PROVINCIA DI TREVISO — COMUNE DI VALDOBBIADENE

PROGETTO DI FATTIBILITA' TECNICA ED ECONOMICA DELL'ADEGUAMENTO SISMICO DELLA SCUOLA PRIMARIA COMUNALE "FIUME PIAVE"

via XXV Aprile n. 33 - LOC. BIGOLINO, VALDOBBIADENE (TV)

COMMITTENTE:
Comune di Valdobbiadene
Via Piva, 89 - 31049 - Valdobbiadene (TV)
Tel. 0423 9767 fax 0423 976.888
part. iva 00579640269 - cod. fisc. 83004910267
PEC comune.valdobbiadene.tv@pecveneto.it
posta elettronica non pec: protocollo@comune.valdobbiadene.tv.it

VERIFICA DI VULNERABILITÀ
TRE ERRE INGEGNERIA S.r.l.
di R. Fuser - R. Scotta - R. Vitaliani
Via Terraglio, 10 - 31022 Preganziol (TV)
Tel. 0422 383 282 - Fax 0422 492 702 - C.F./P.I. 03630410269
e_mail: info@treerreing.com- sito web: www.treerreing.com
Tecnico:
Ing. Raffaele Fuser

TIMBRO E FIRMA

TITOLO: Stato di fatto - Pianta Fondazioni, Piano Terra

CODICE ELABORATO: 1 8 . 0 1 7 . S . C A . 0 0 2 — REV. 0 0 — SCALA 1:100

REV.N	DATA	MOTIVO DELLA EMISSIONE	ESEGUITO	CONTROLLATO	APPROVATO
00	18/05/2018	Emissione		RF	RF

NOME FILE

La proprietà del presente elaborato è tutelata a termini di legge. E' vietata qualsiasi forma di riproduzione o di copia non autorizzata.