


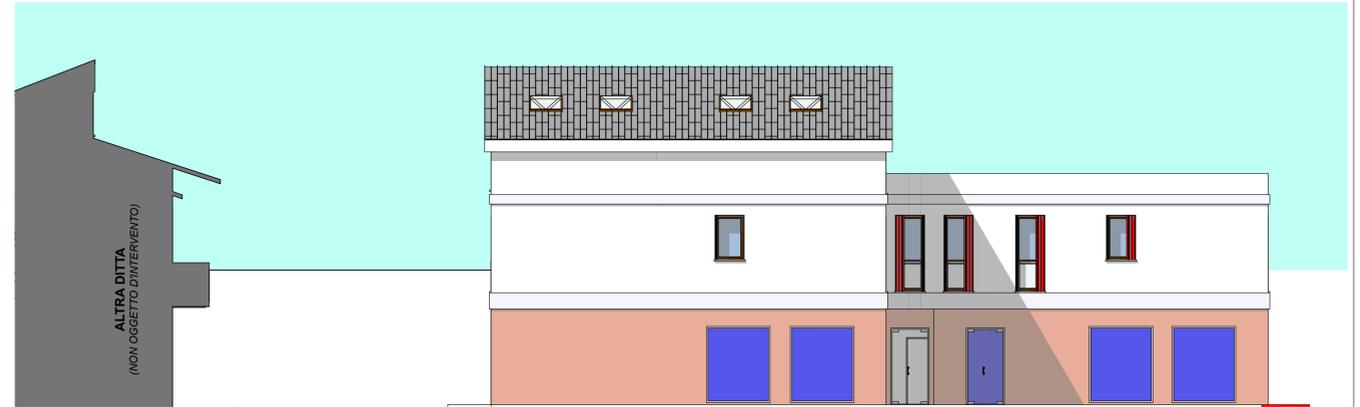

PROSPETTO NORD (principale)



PROSPETTO NORD (interno)



PROSPETTO EST



PROSPETTO EST (interno)



PROSPETTO OVEST



SEZIONE N-N (PROSPETTO SUD)


**Regione Veneto**  
**Comune di Cavarzere**


## "RESIDENCE EUROPA"

### P.U.A. INIZIATIVA PRIVATA

Ristrutturazione urbanistica contesto 4.5 tessuto R2

|  |   |
|--|---|
| Oggetto:<br><b>STATO DI PROGETTO</b><br>Prospetti  | Allegato:<br><b>14</b><br>Scala: 1:100  |
| <br><b>GTE soc. coop.</b><br>Servizi di Ingegneria Integrata<br>Via Sacca Cuore n. 11/5<br>45100 Rovigo (RO)<br>Tel. 0429.94.61.31 - Fax. 0429.94.90.91<br>gteing@gteing.com<br>gteing@pec.it<br>http://www.gteing.com<br><b>Soc. Certificata ISO 9001:2008</b> | Progettisti:<br><b>Ing. Carlo Romanato</b><br>Ordine di Rovigo n. 665<br><b>Ing. Antonio Capodaglio</b><br>Ordine di Rovigo n. 564<br>Committenti:<br><b>Filippo Fava</b><br><b>Renata Fava</b> |
| <br>Identità del file:<br>0848_A_PROS01 (da 0848_Progetto Definitivo-VARIANTE_01_V17.dwg)   | <br>Il Responsabile del Procedimento<br>Data:<br>Ottobre 2013  |