


Particolare tipo adempimenti L. 13/89, D.M. 236/89 e D.G.R. 509/10

Scala 1:100

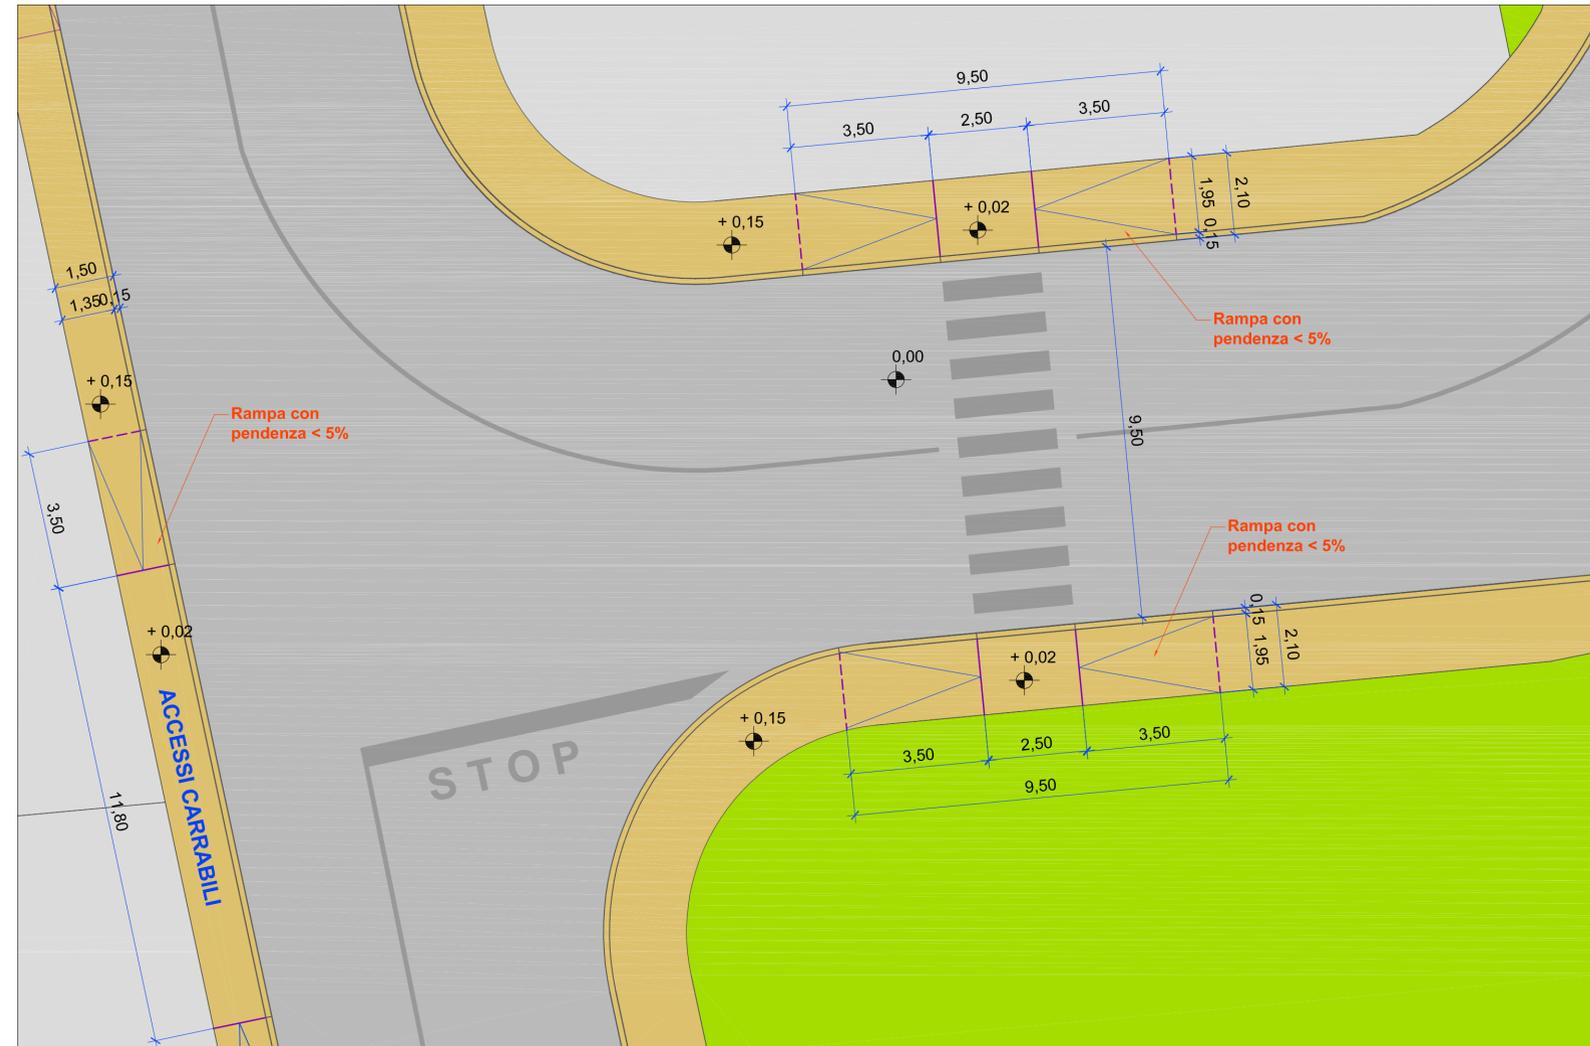

Provincia di Venezia  
Comune di Cavarzere



P.U.A. AT\_R11 / MADONNE  
detto "LE MAGNOLIE"

Località : **Comune di Cavarzere**  
**Provincia di Venezia**

Tavola: **17**

Oggetto : **Adempimenti L. 13/89 - D.M. 236/89 e D.G.R. 509/10**

Scala:  
1:100

Service Tecnico



**GTE soc. coop.**  
**Servizi di Ingegneria Integrata**  
Via del Sacro Cuore n. 11/6  
45100 Rovigo (RO)  
Tel. 0425/59.45.11 - Fax. 0425/58.90.91  
gteing@gteing.com  
http://www.gteing.com/

Progettisti:

**Ing. Carlo Romanato**  
Ordine degli Ingegneri di Rovigo n. 665

**Arch. Alberto Sacchetto**  
Ordine degli Architetti di Venezia n. 3032

**Arch. Giuseppe Tamburin**  
Ordine degli Architetti di Venezia n. 961

I Committenti:

**Ditta "Ruzzon Andrea"**  
p.iva 02674460288 con sede in  
Via G. Leopardi 35 - 35020 Correzzola (PD)

**Severino De Montis**  
DMN SRN 47R16 C383M

**Maria Assunta Servadio**  
SRV MSS 55R59 C383M

**Celeste s.a.s. di Tamburin Giuseppe**  
p.iva 03662560279

**Crivellari Salvino s.a.s. di Crivellari Fabio**  
p.iva 02662170279

**L'Imm. Del Monte di Bido Alberto Maurizio & C. s.a.s.**  
p.iva 01378790289

Identità del file:  
**0849\_A\_LAYL13\_00**  
(da 0849\_A\_LAYL13\_00)

Revisione:  
**00**

Disegnatore:  
**Vca**

Data:  
**Aprile 2012**