



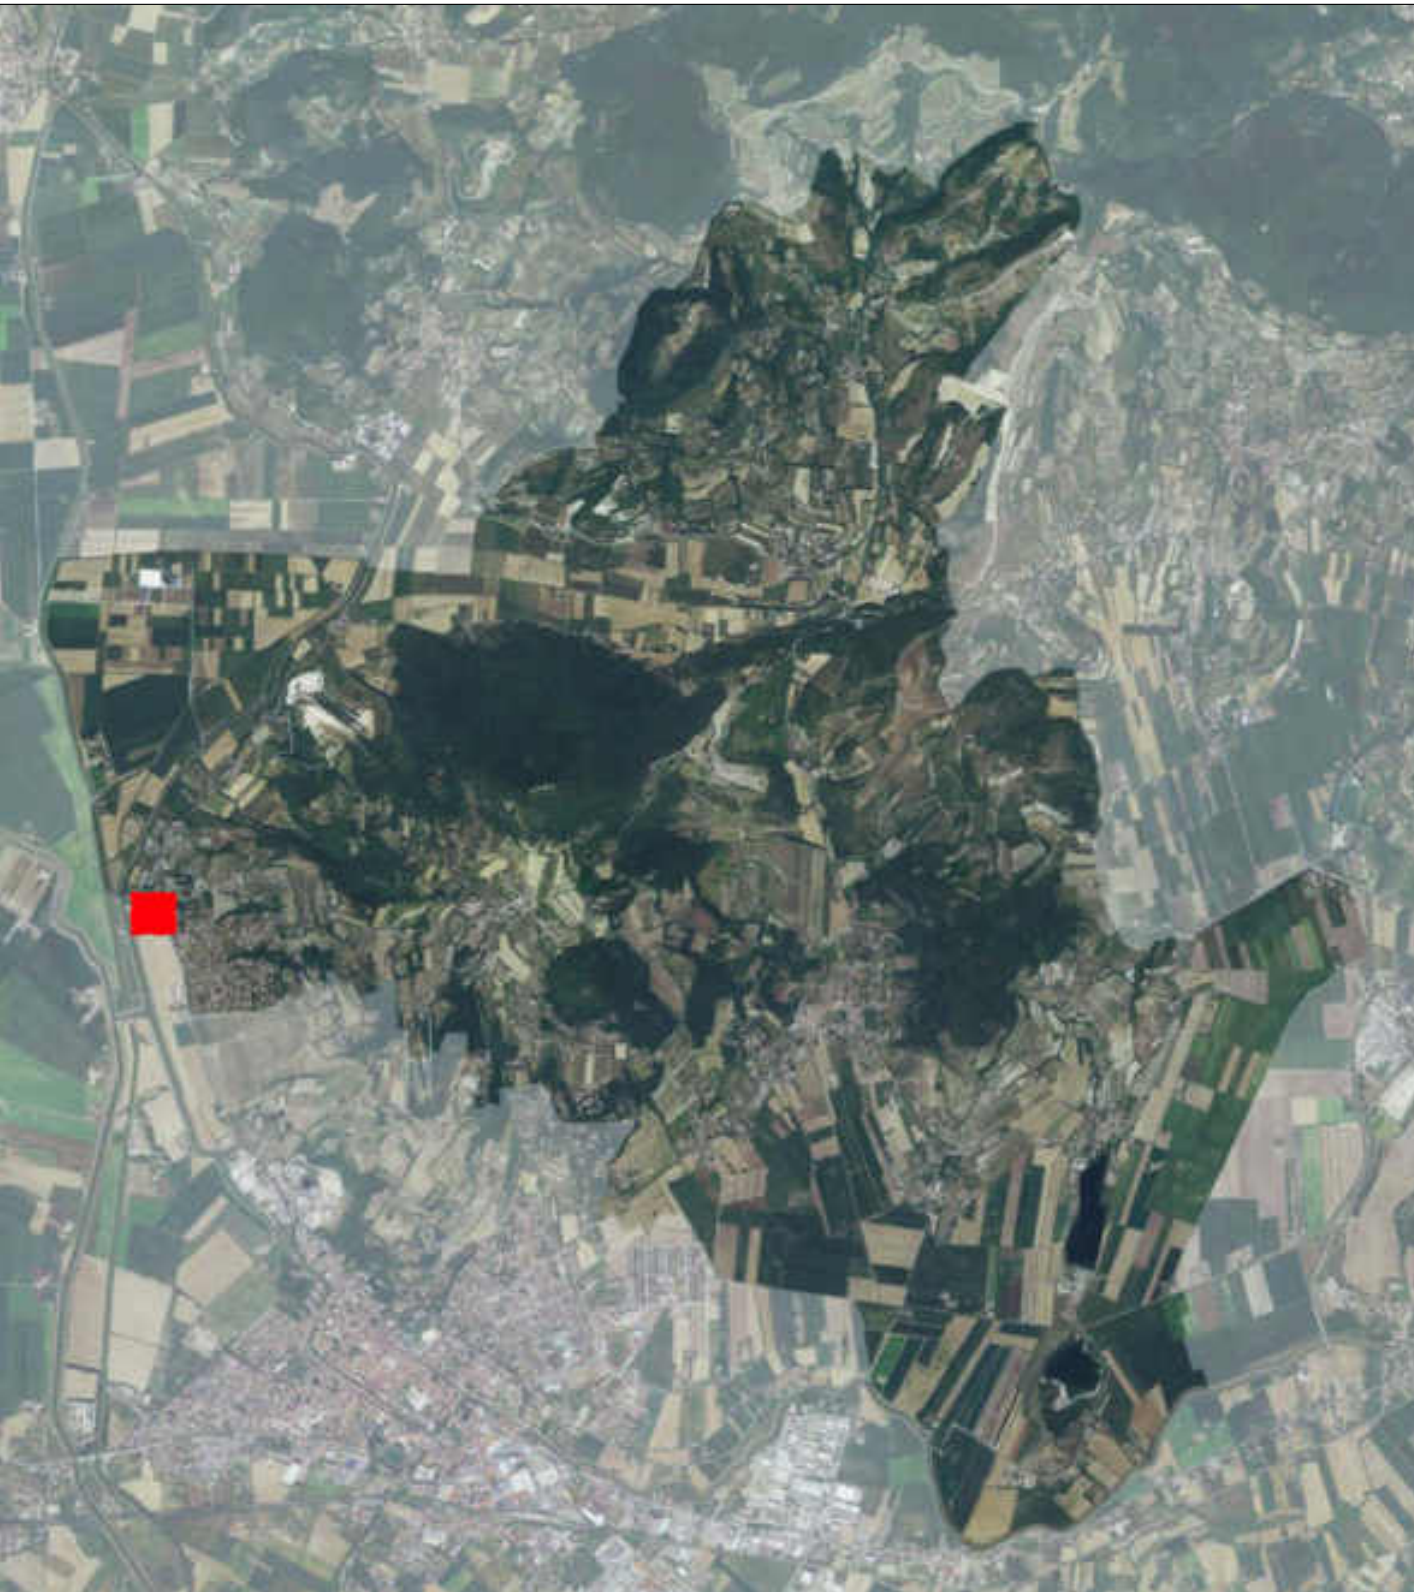

Ortofoto Comune di Baone

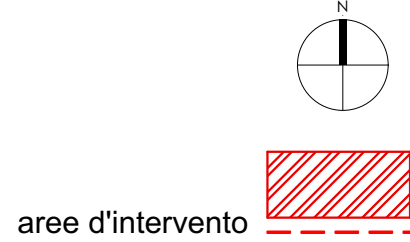

COMUNE DI BAONE
Piazza XXV Aprile, 1 35030 BAONE (PD)
e-mail: info@comune.baone.pd.it
posta certificata: baone.pd@cert.ip-veneto.net


PROGETTO PER LA REALIZZAZIONE DI UNA ROTATORIA TRA LA S.P. 247 VIA RIVIERA E LA S.P. 89 VIA BANZE IN FRAZIONE DI RIVADOLMO

"Interventi a favore della mobilità e della sicurezza stradale", DGR n. 7/CR del 01.02.2022.
DELIBERAZIONE DELLA GIUNTA REGIONALE n. 301 del 29 marzo 2022

TAVOLA SINOTTICA




Estirato da fotopiano

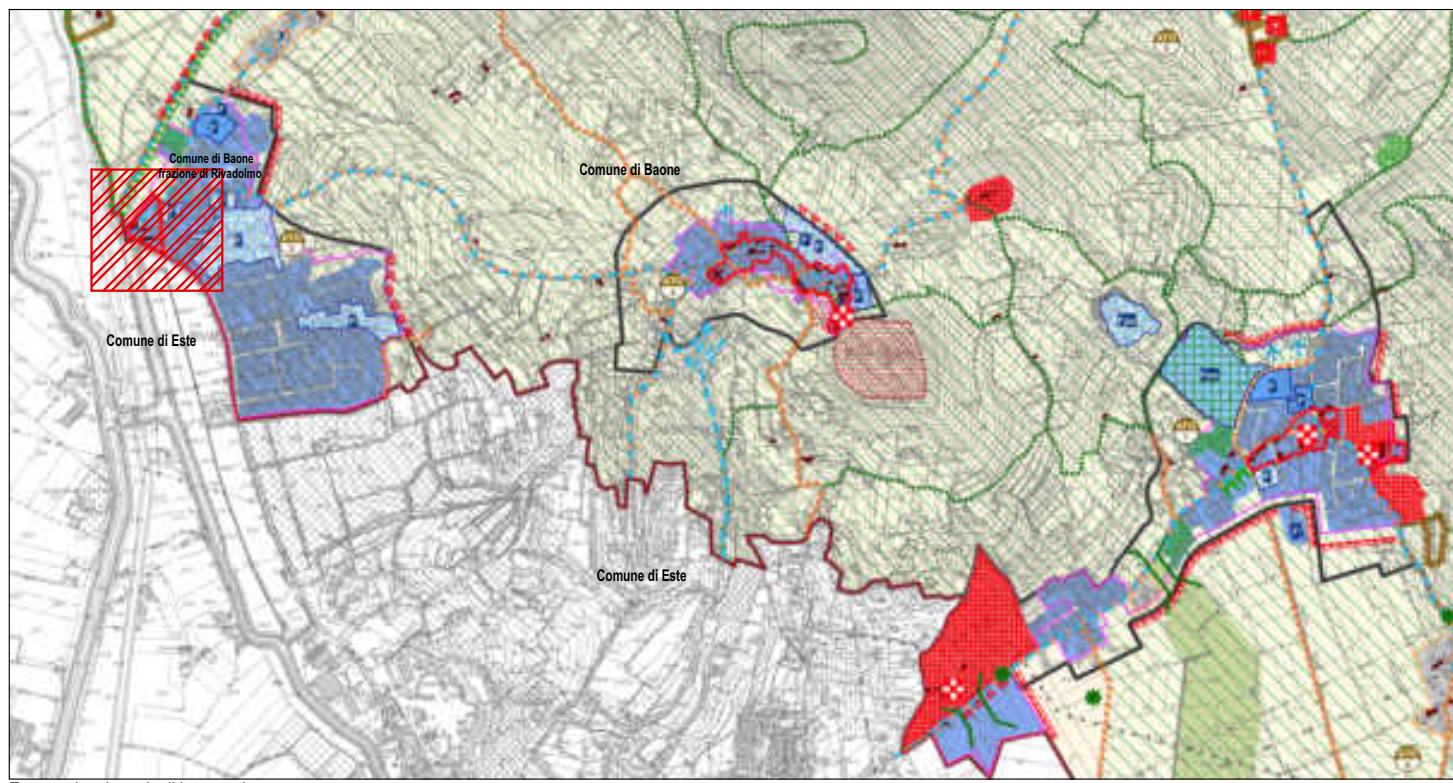


Estirato da piano degli interventi




Estirato da piano degli interventi

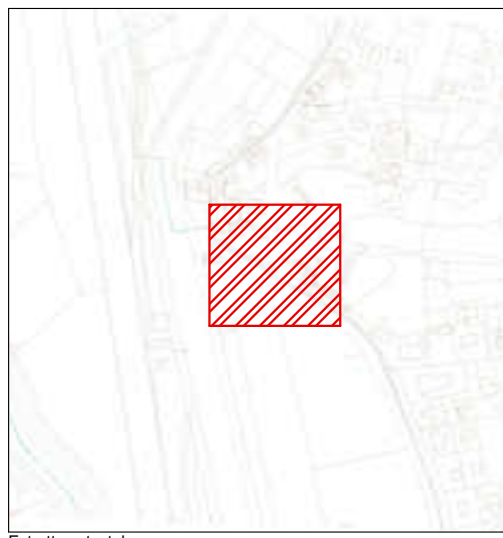


Estirato catastale

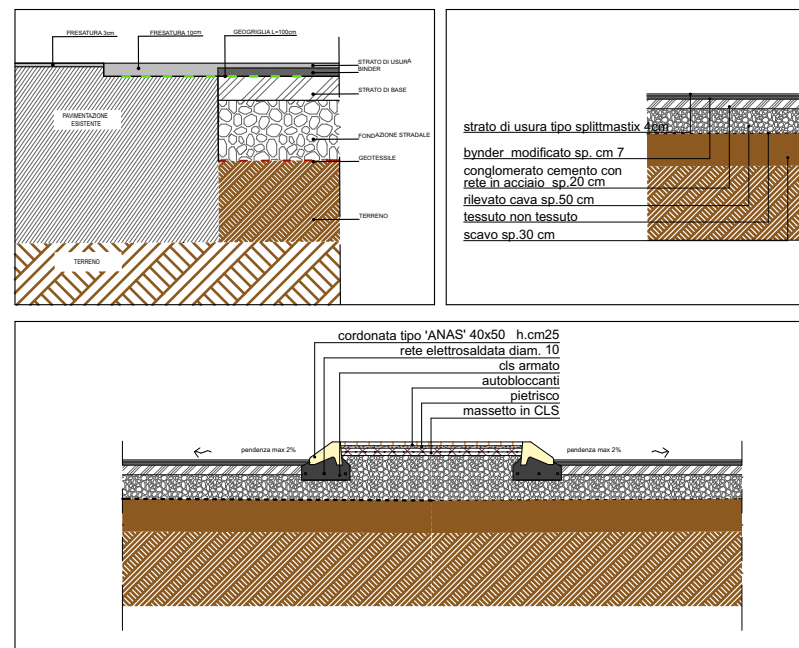


Sezione trasversale della strada con 1:50

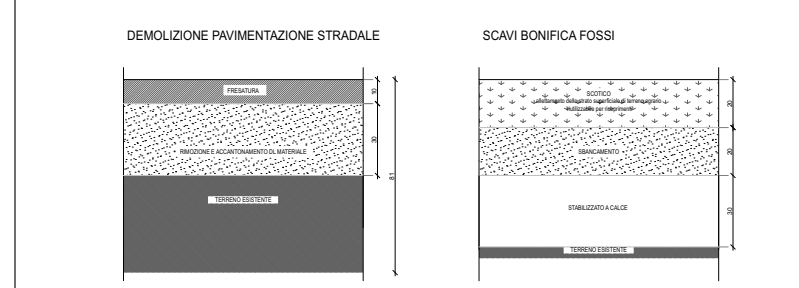


Sezione trasversale della strada con 1:50

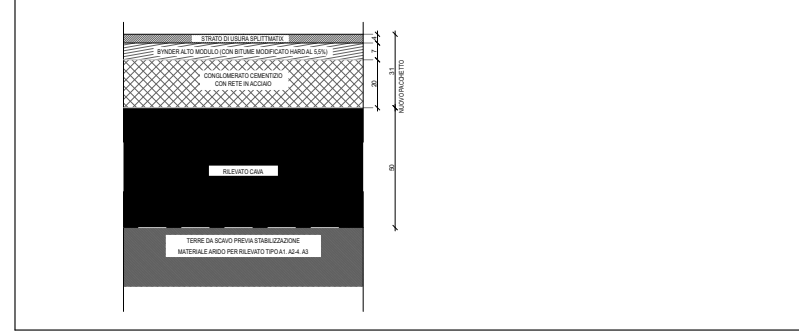


Sezione trasversale della strada con 1:50

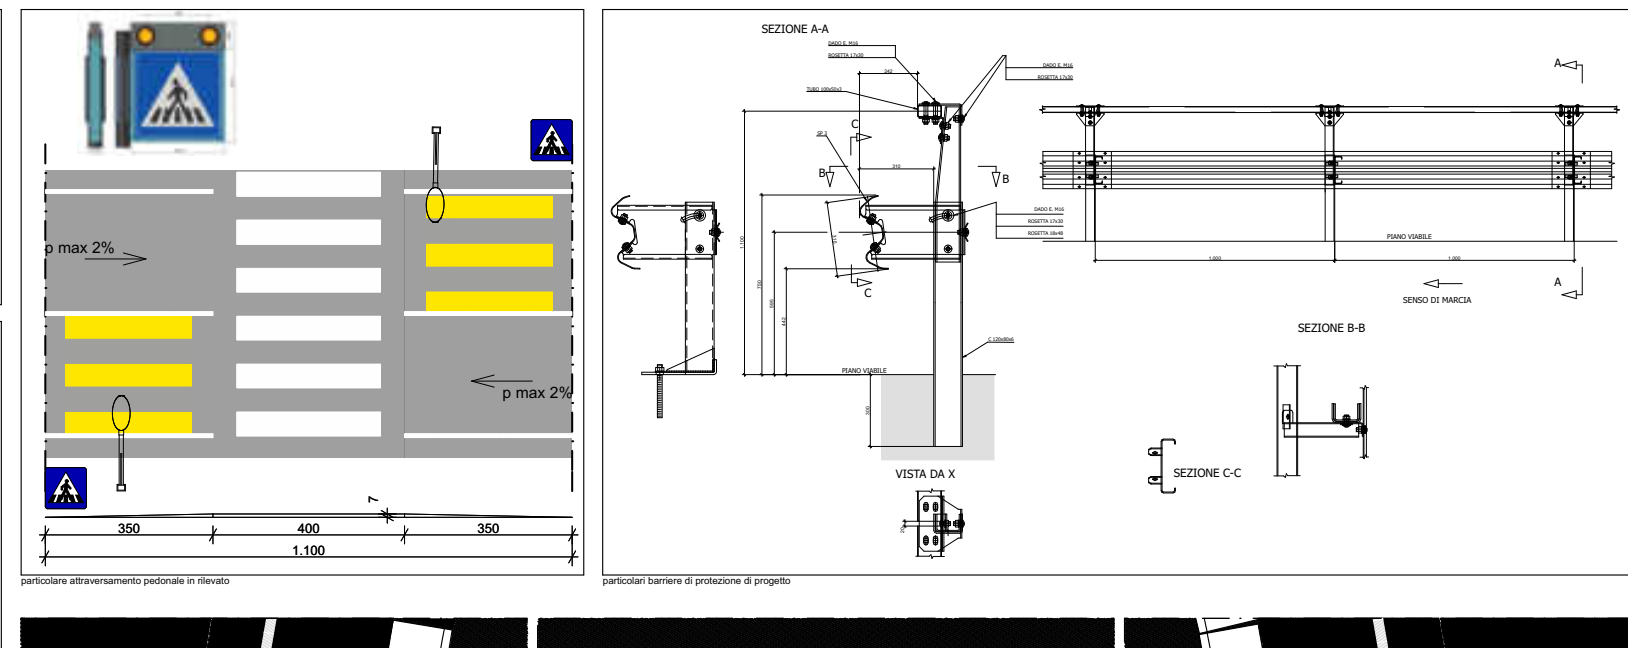


Sezione trasversale della strada con 1:50

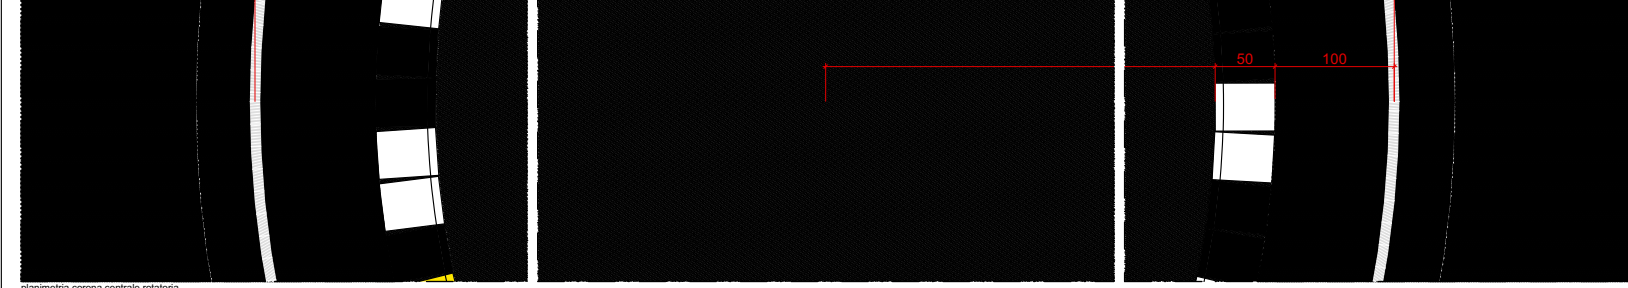

Sezione trasversale della strada con 1:50

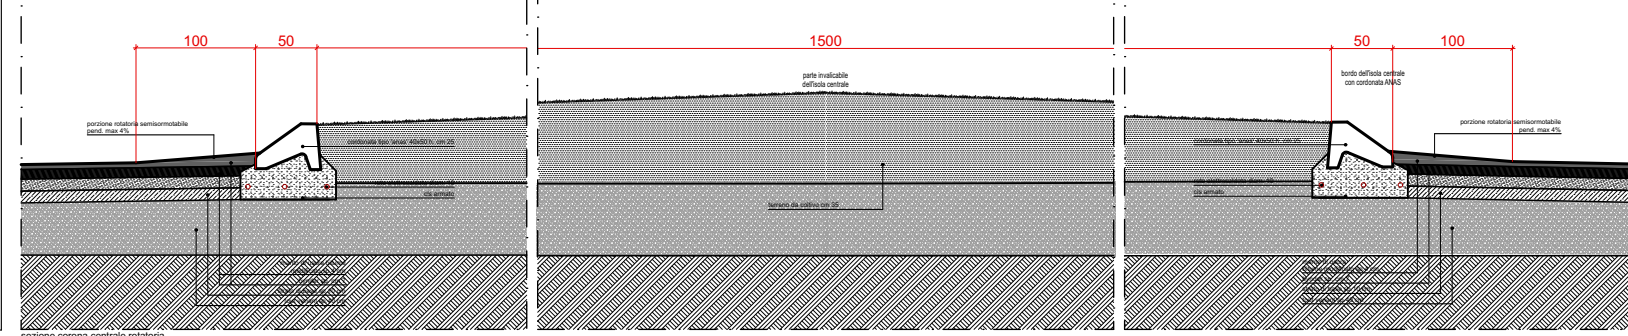


Sezione trasversale della strada con 1:50

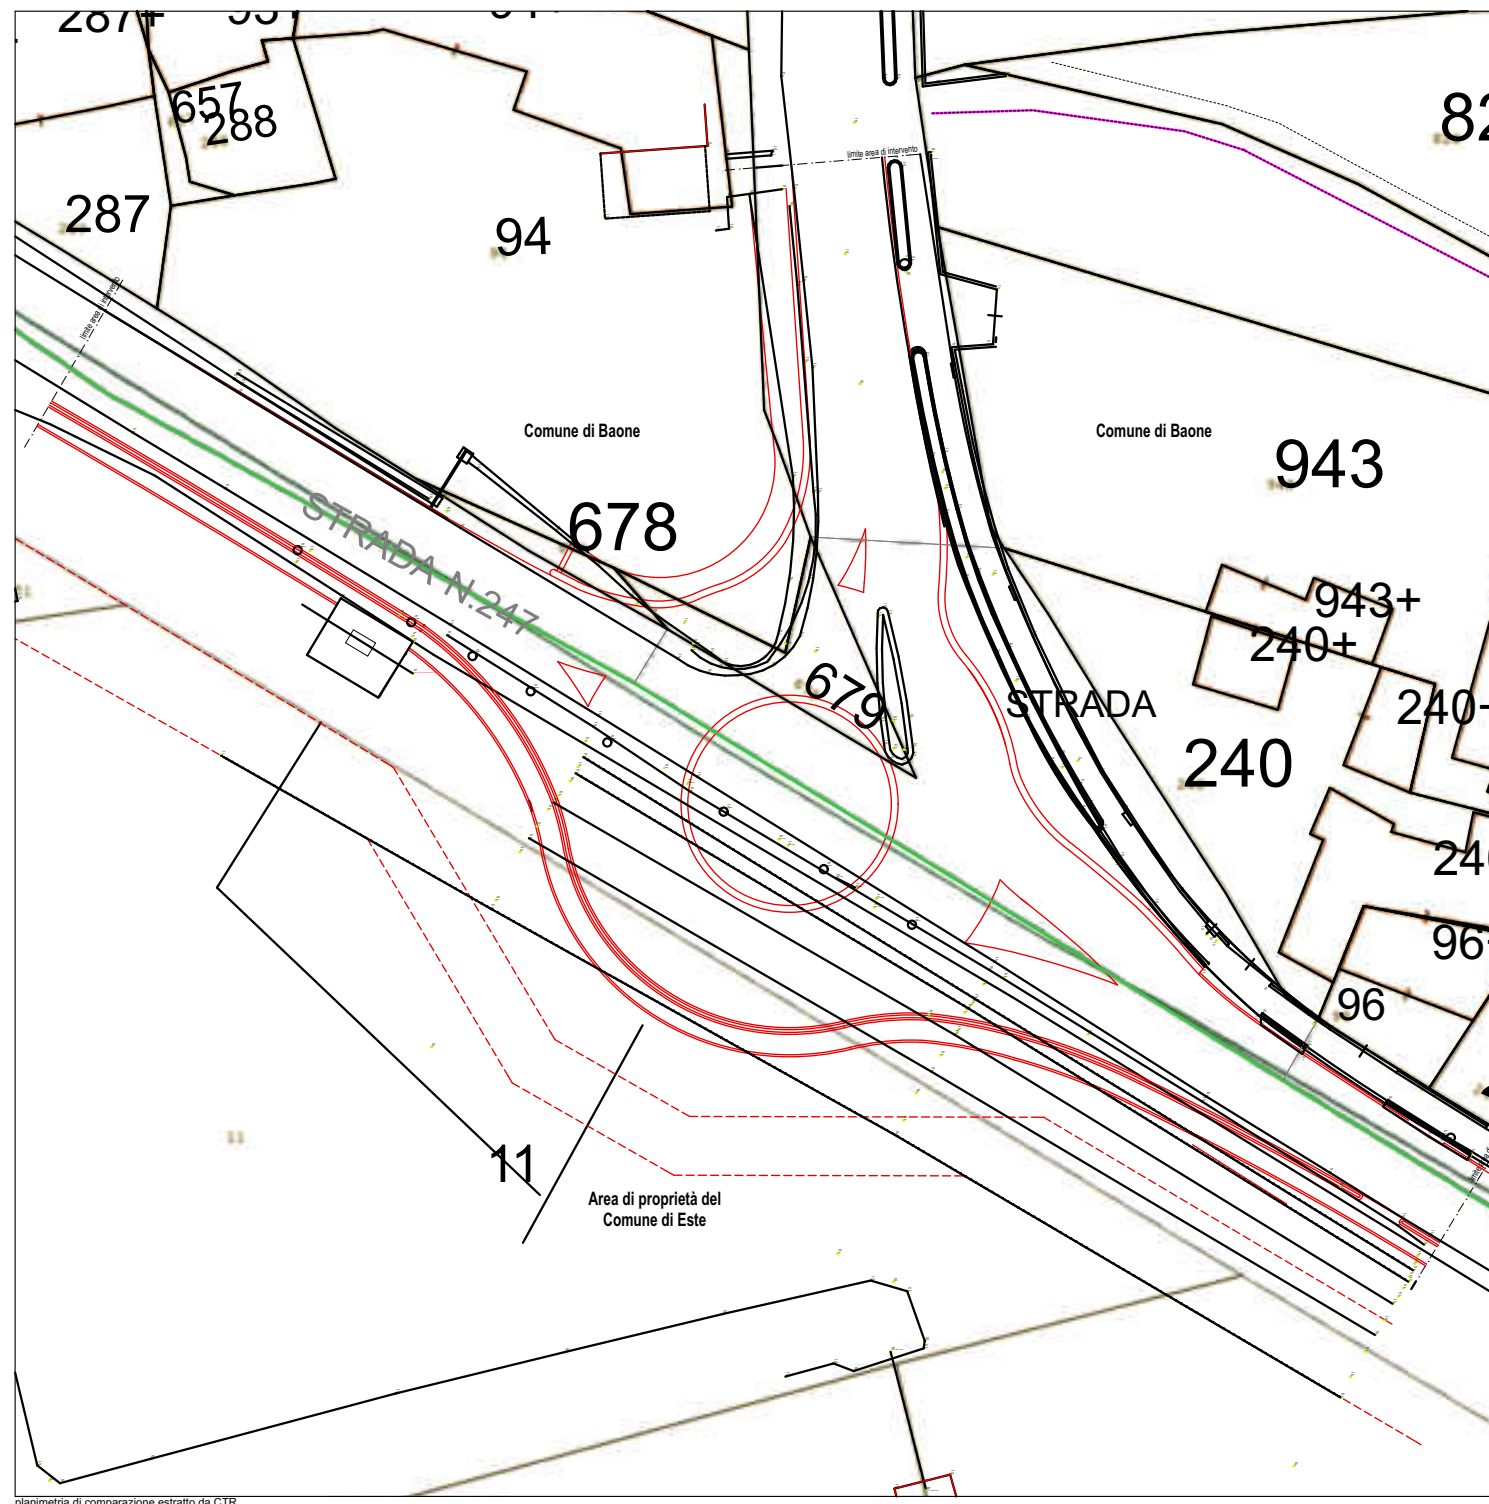


Estirato da fotopiano



Estirato da fotopiano

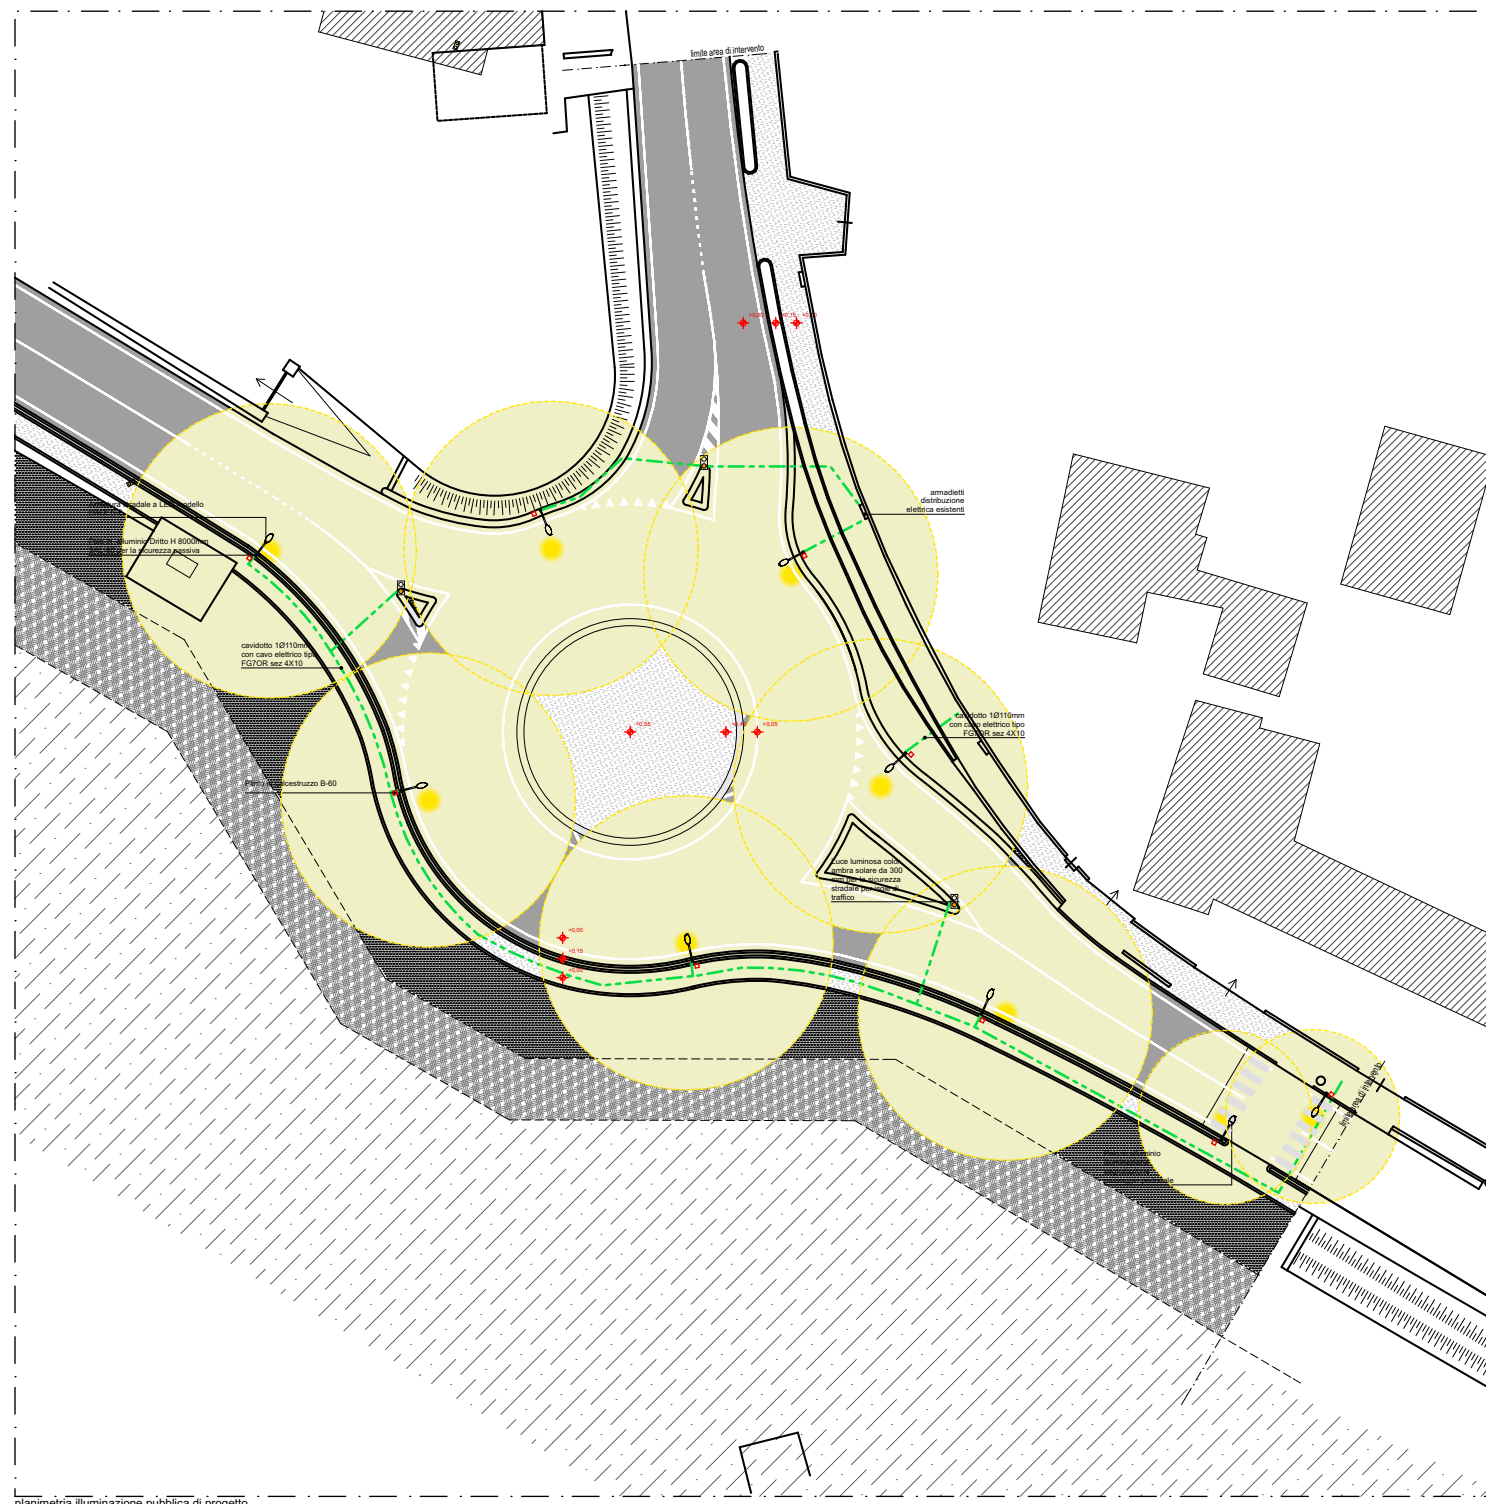


Estirato da fotopiano

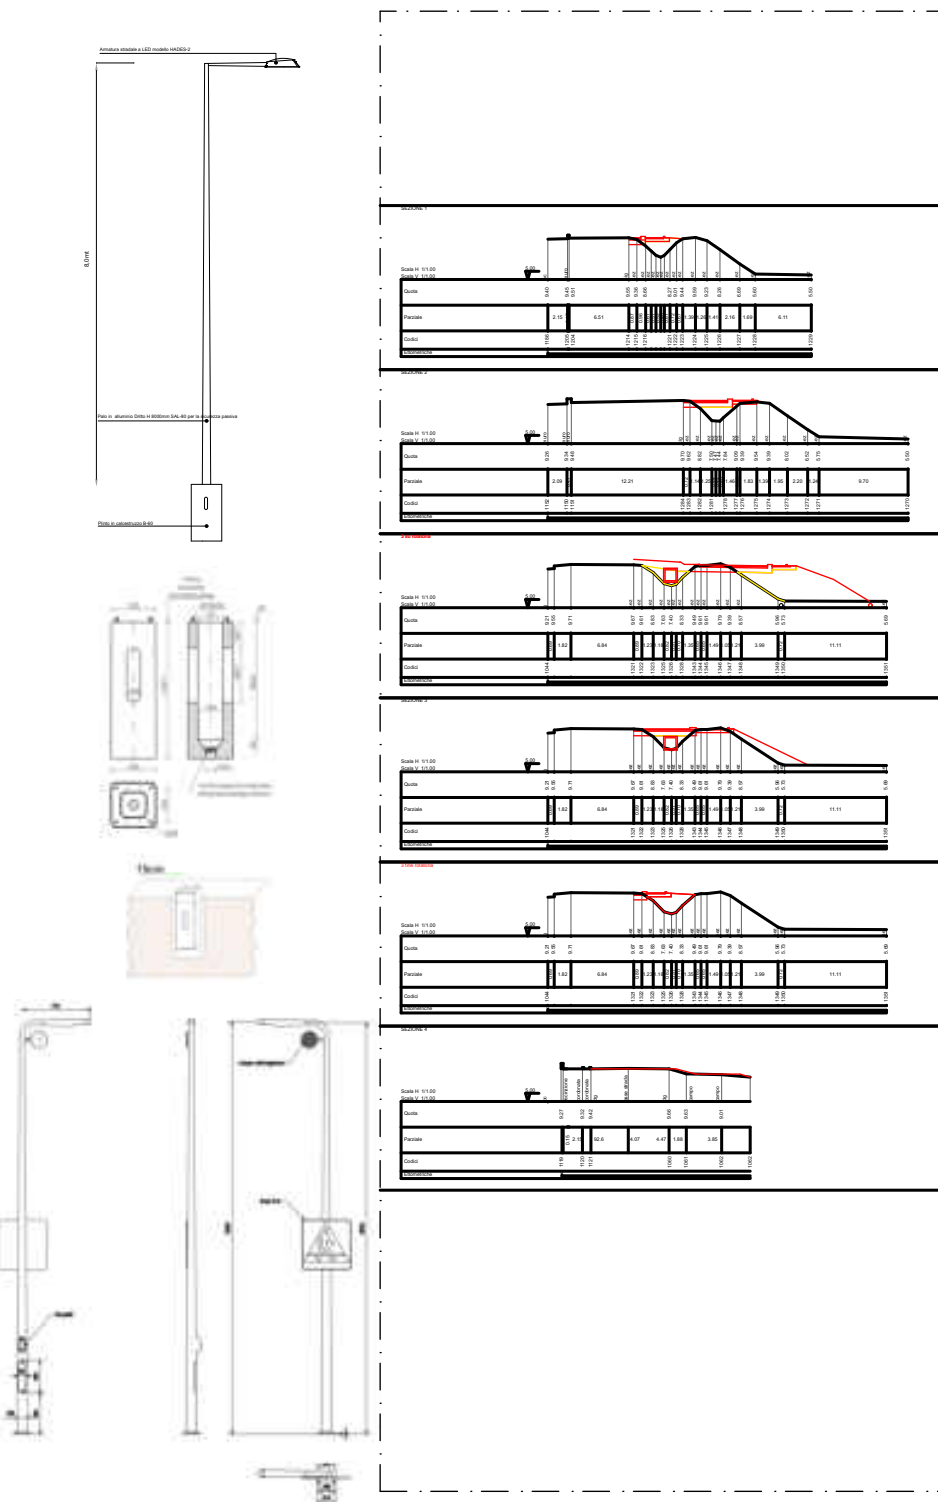


Estirato da fotopiano



Estirato da fotopiano

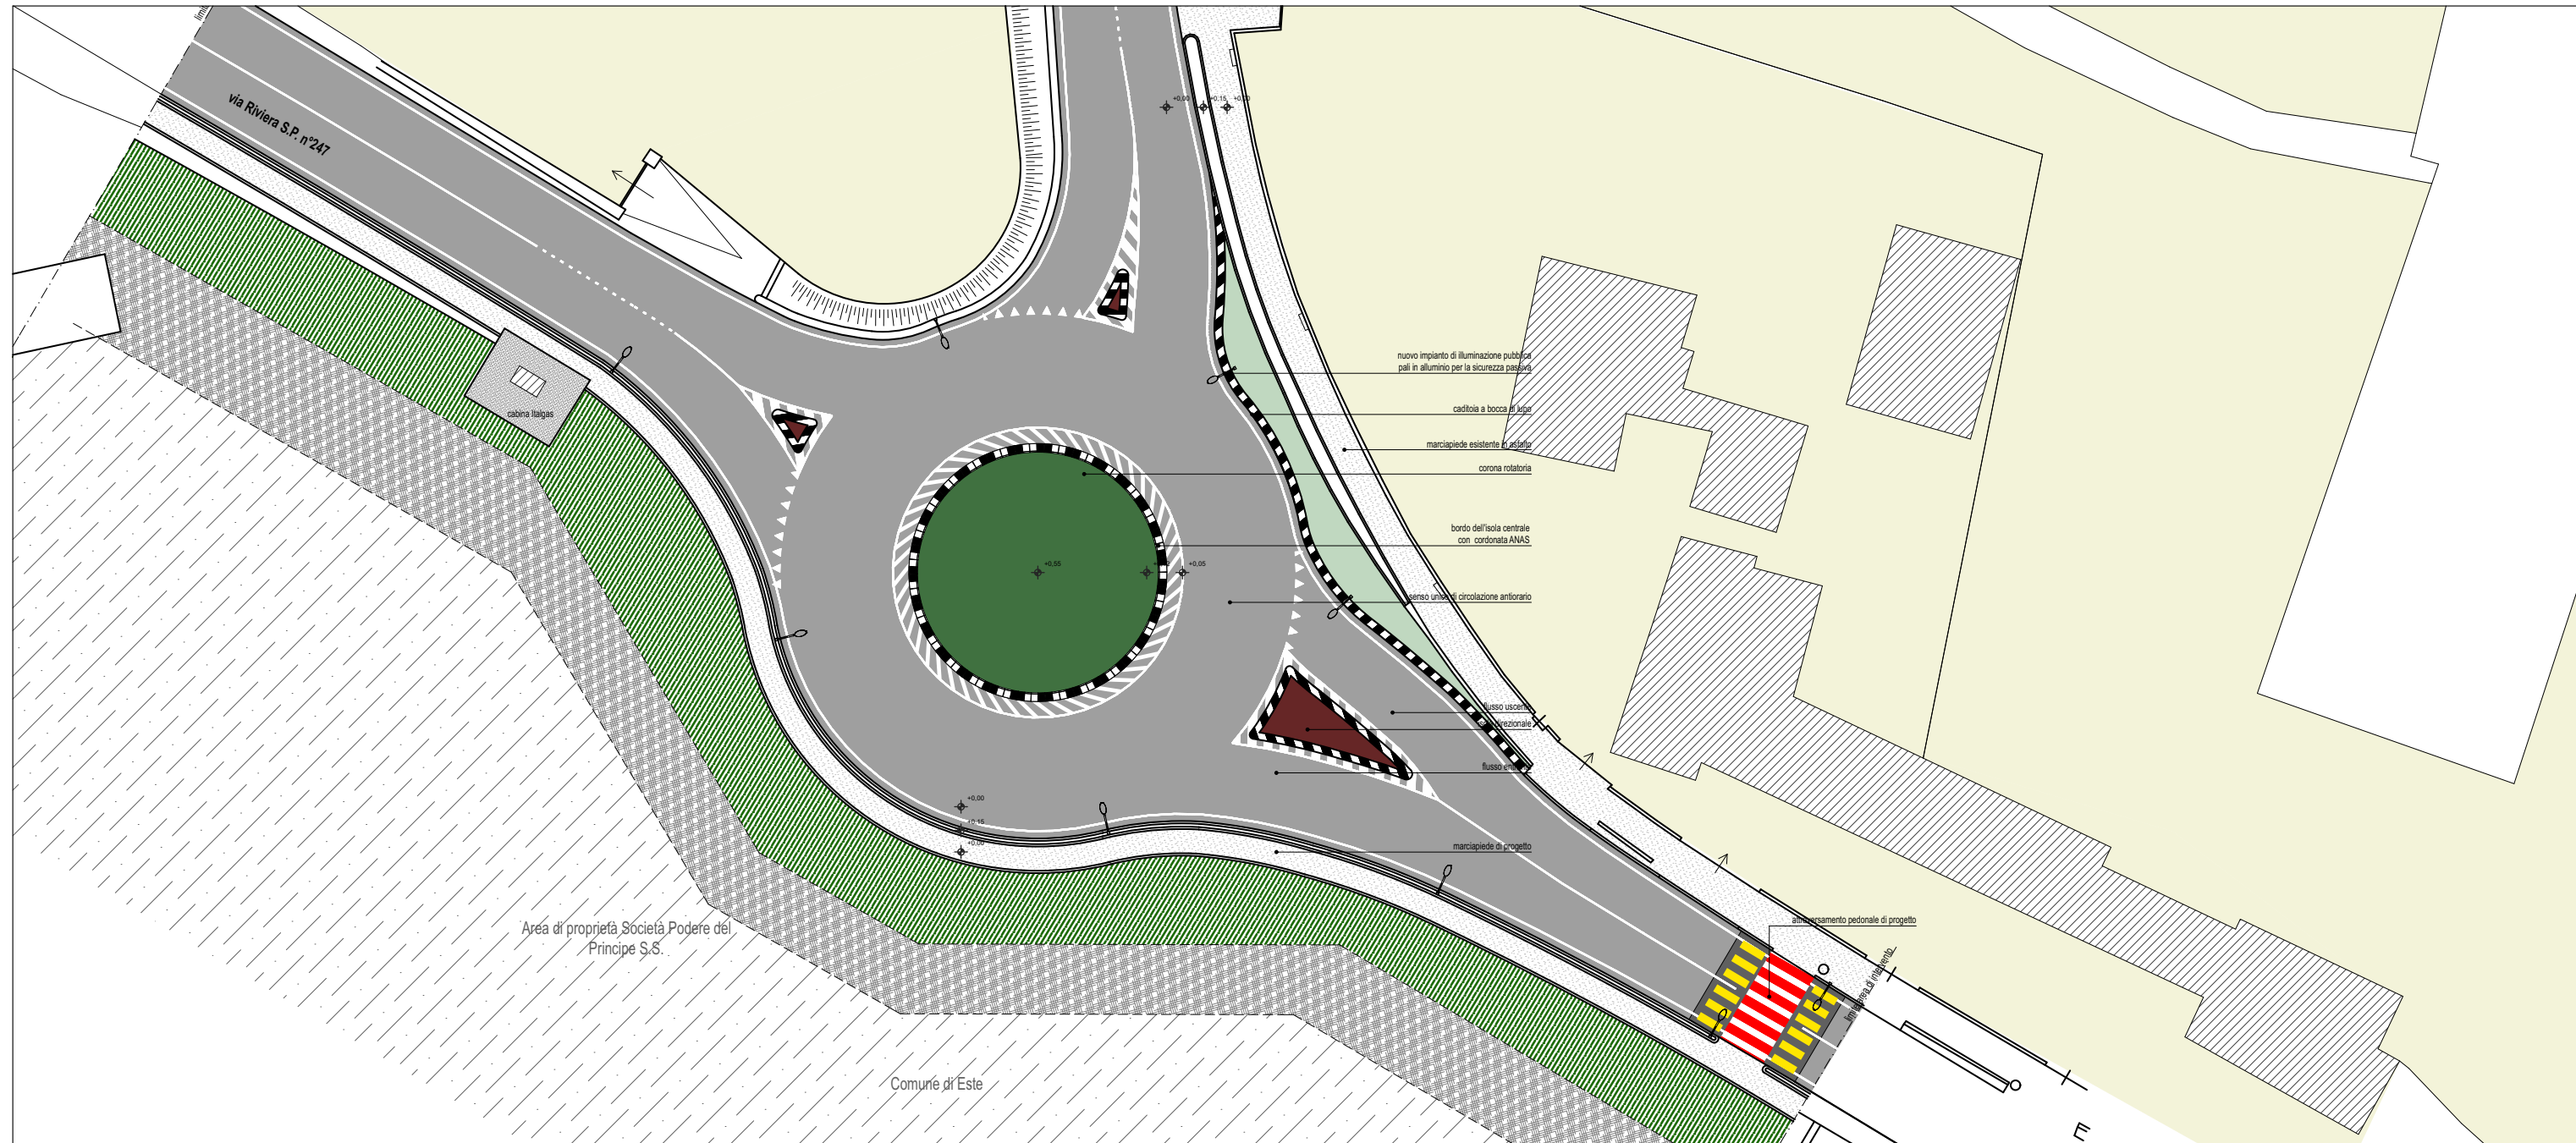

Stato di progetto

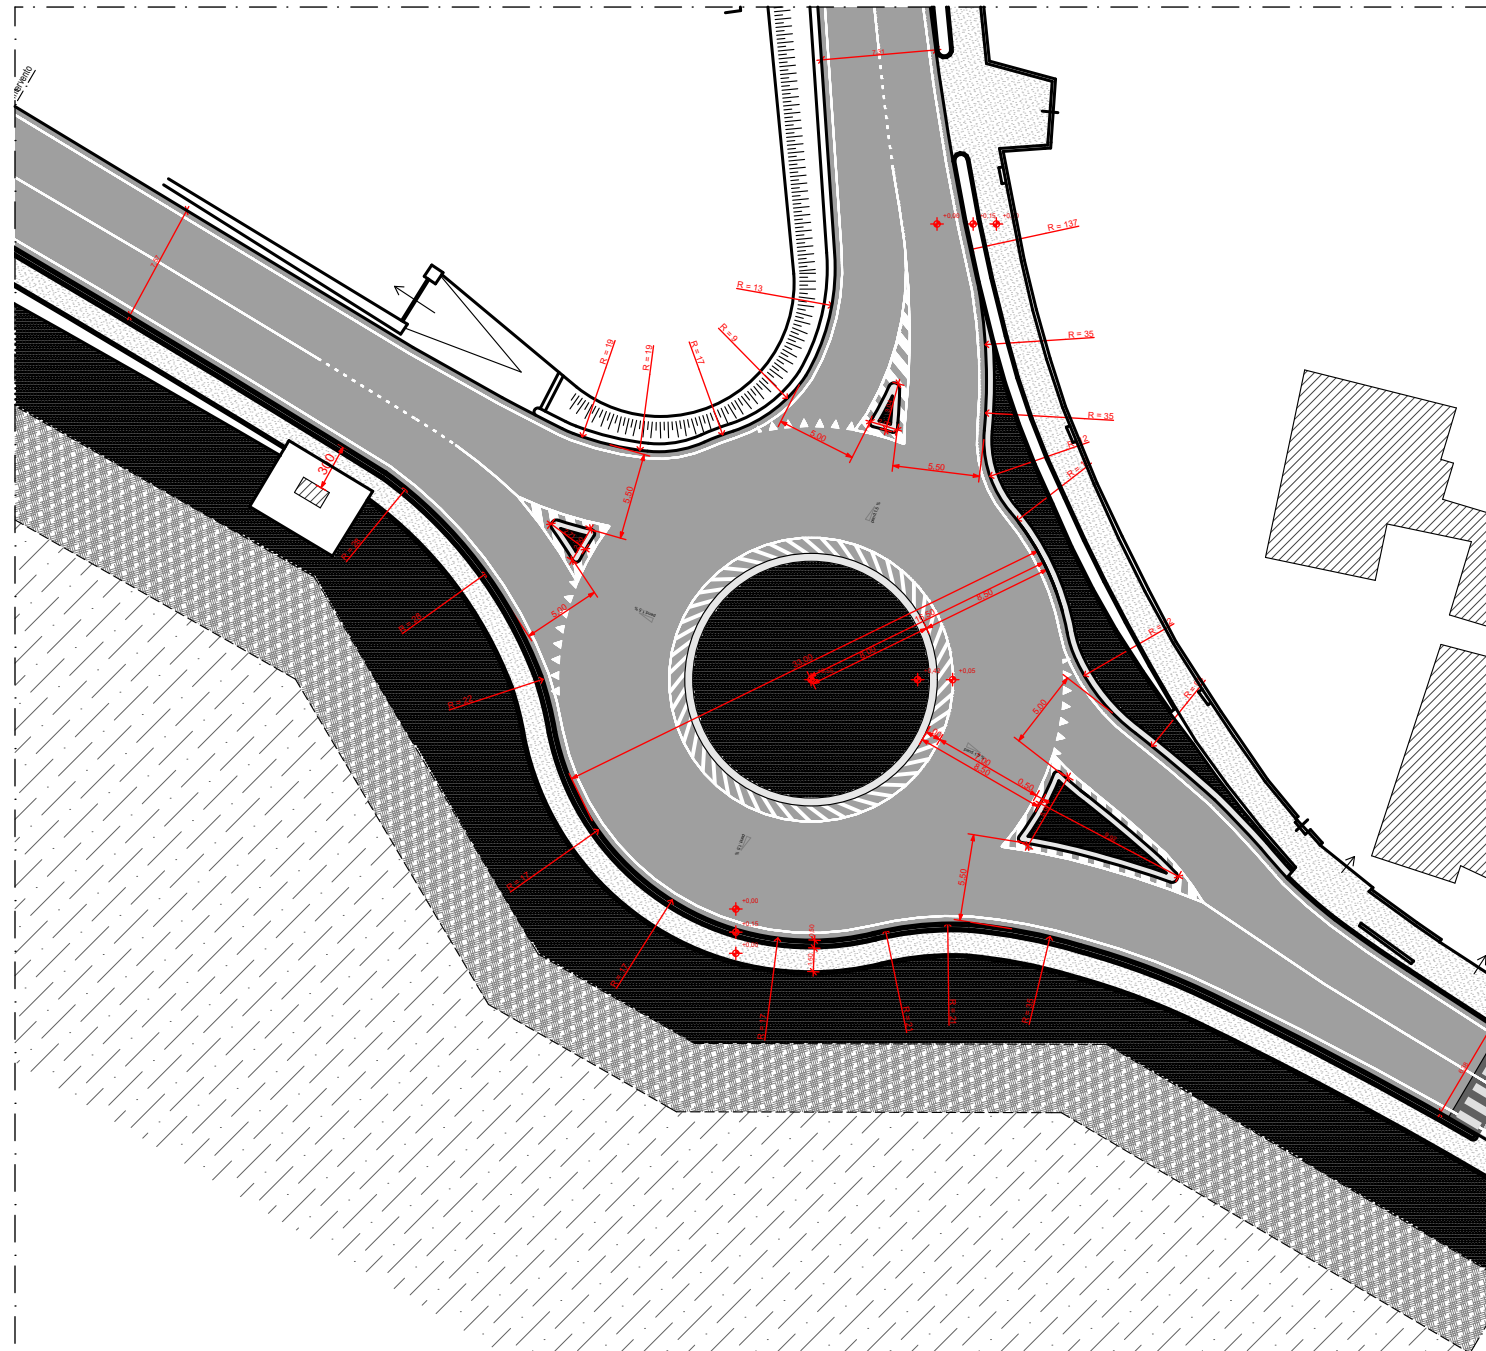

Stato di progetto



Stato di progetto