

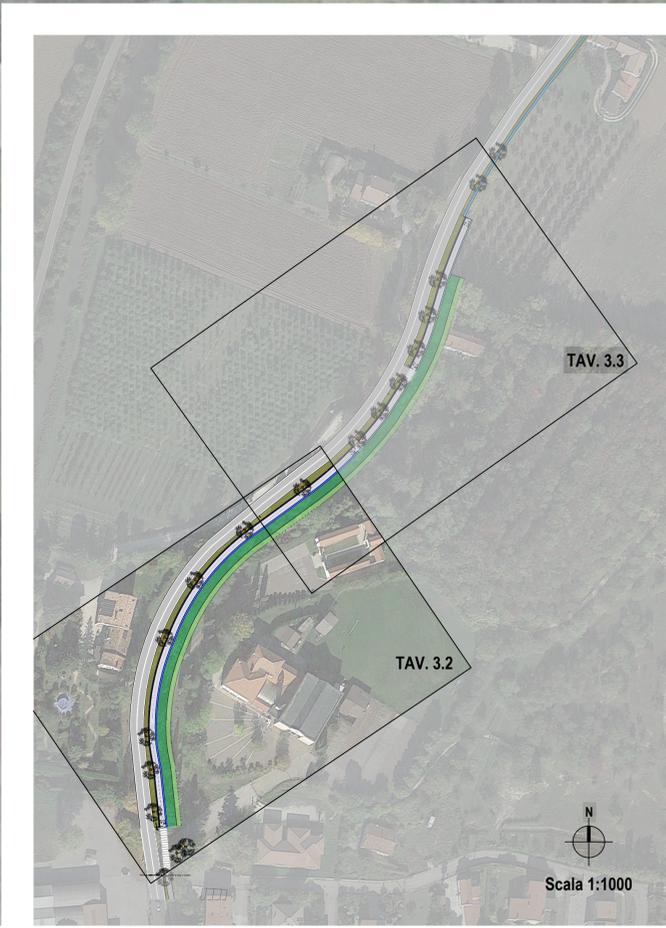


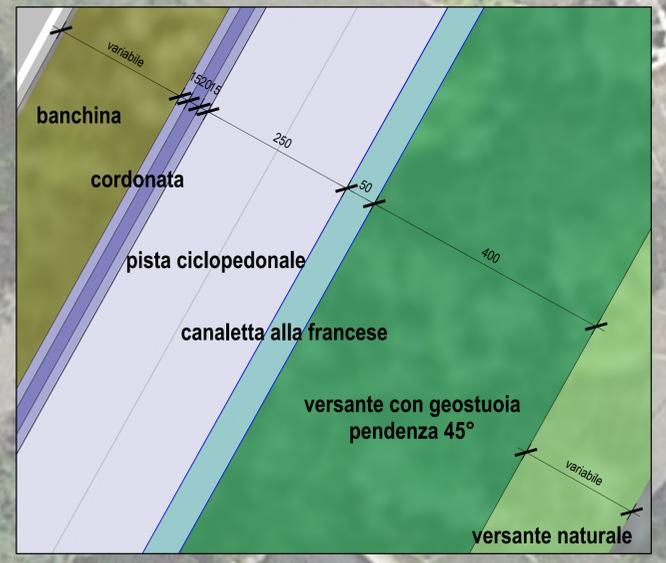

- LEGENDA**
- Carreggiata
 - Banchina
 - Cordonata
 - Caditoia
 - Pista Ciclopedonale
 - Canalina alla Francese
 - Versante con Geostuoia
 - Versante Naturale
 - Alberi Esistenti
 - Segnaletica Verticale

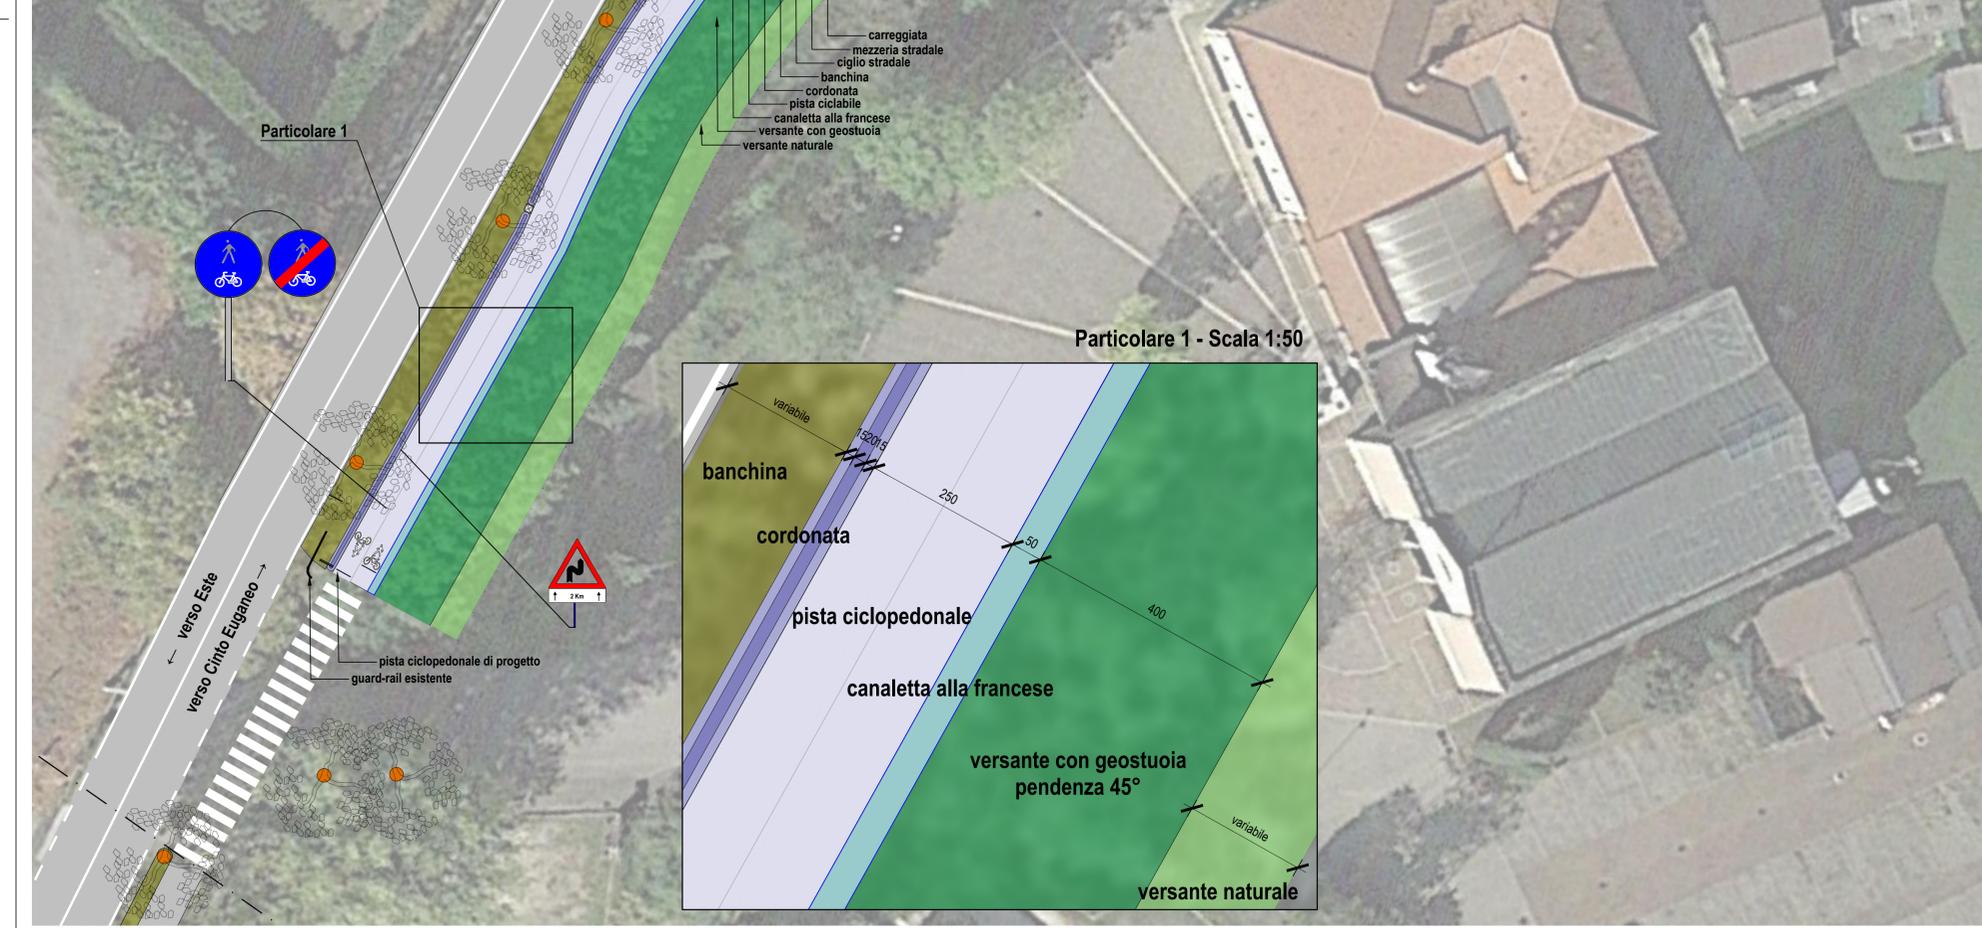

Finanziato dall'Unione europea
NextGenerationEU

PIANO NAZIONALE DI RIPRESA E RESILIENZA
MISSIONE 2 COMPONENTE 4 INVESTIMENTO 2.2 - INTERVENTI PER LA RESILIENZA, LA VALORIZZAZIONE DEL TERRITORIO E L'EFFICIENZA ENERGETICA DEI COMUNI

COMUNE DI BAONE
NUOVA REALIZZAZIONE PISTA CICLOPEDONALE
RIVADOLMO TRA NATURA E CULTURA

PROGETTO ESECUTIVO

TAV.	PROGETTO	Rev. 00
3.2	PLANIMETRIA 1° TRATTO	Novembre 2022

PROGETTISTA
Dott. Arch. Stefano Meneghini
Dott. For. E. Michela Mutto Accordi

CONSYLIO s.r.l. - Società di Ingegneria
Via L. Pelizzo, 14 - 35128 Padova (PD) - Tel: Fax 049 8072072
www.consylio.eu - info@consylio.eu
Società Certificata UNI EN ISO 9001:2015 n. IQ-0117-05

Dasa-Räger
EN ISO 9001:2015
K24117-05