




Planimetria Stato di fatto con interventi\_Bevadoro\_Via Barchessa\_Piattaforma C - Scala 1:100

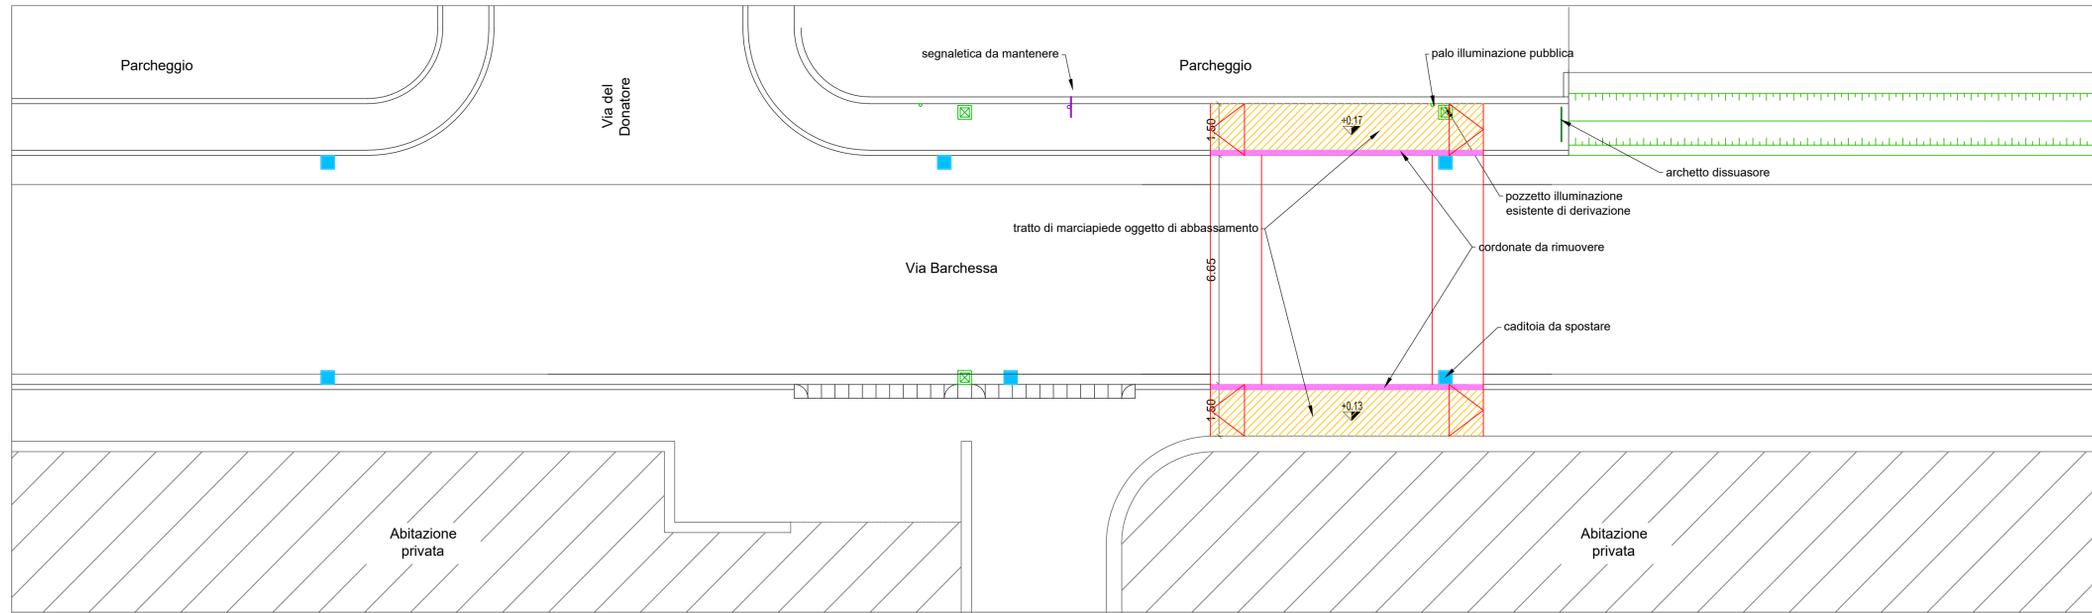

Planimetria progetto\_Bevadoro\_Via Barchessa\_Piattaforma C - Scala 1:100

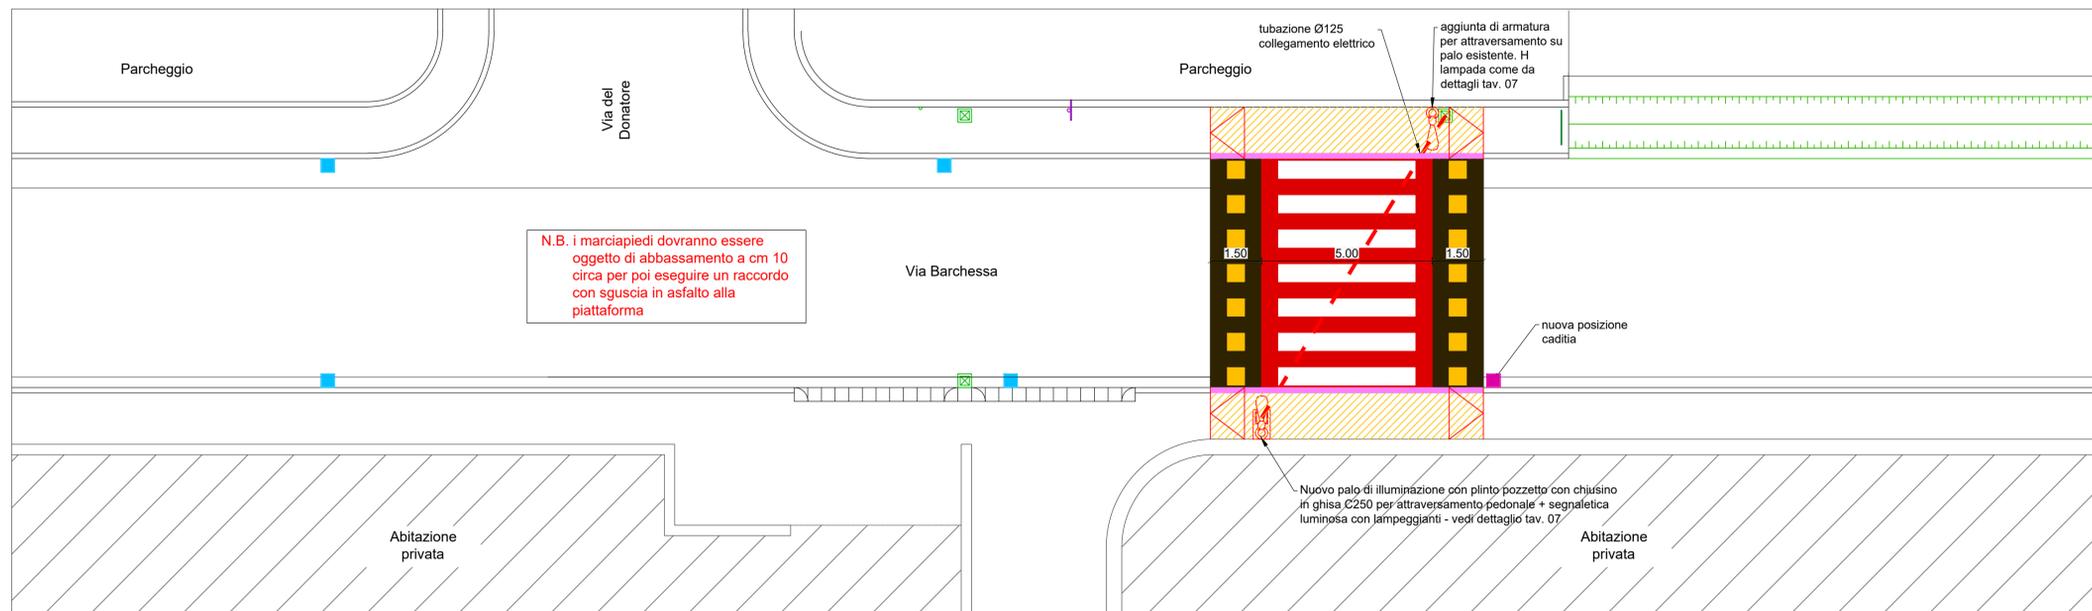

Planimetria segnaletica\_Bevadoro\_Via Barchessa\_Piattaforma C - Scala 1:100

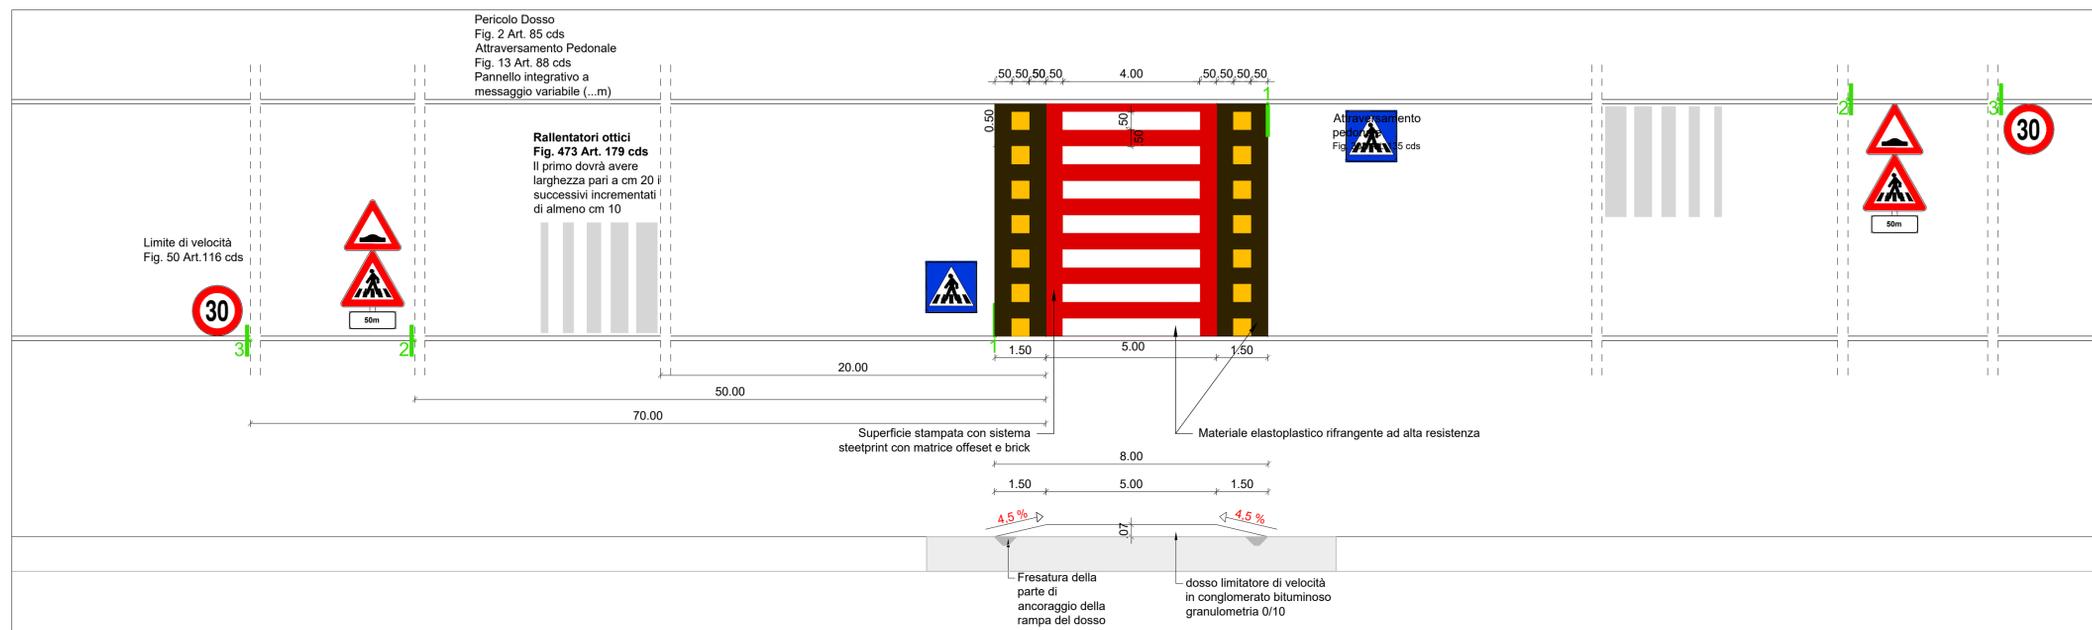

PROGETTO DEFINITIVO / ESECUTIVO

COMUNE DI CAMPODORO  
PROVINCIA DI PADOVA



REALIZZAZIONE DI PIATTAFORME RIALZATE DI ATTRAVERSAMENTO PER LA MESSA IN SICUREZZA DI PERCORSI CICLOPEDONALI LUNGO LA SP N. 12 "TORREROSSA"

ELABORATO						TAVOLA N°	
PIATTAFORMA C BEVADORO - Via Barchessa PLANIMETRIA STATO DI FATTO E DI PROGETTO						T 06	
SCALTA						1:100	
Committente			Progettista Responsabile			Responsabile Unico del Procedimento	
Comune di Campodoro			Ing. Giorgio Valle			Geom. Massimo Messina	
Via Municipio, 2 35010 Campodoro (PD) Tel. 049 9065011 Fax. 049 9065578 E-mail: segreteria@comune.campodoro.pd.it PEC: campodoro.pd@legaimailpa.it							
COMMESSA	REV. N°	DATA	REDATTO	VERIFICATO	APPROVATO	CODICE ELABORATO	
1083_2020	00	13/05/2021	Geom. Fontana	Ing. Valle	Ing. Valle	06_DEG_05_01_00_T06	
Via Fratta, 19 - 35014 Fontaniva (PD) - Tel. 049 5940255 - Email: info@studioprogettoleonardo.it							