




Sicurezza_Bevadoro_Via Torrerossa_Piattaforma A - Scala 1:100

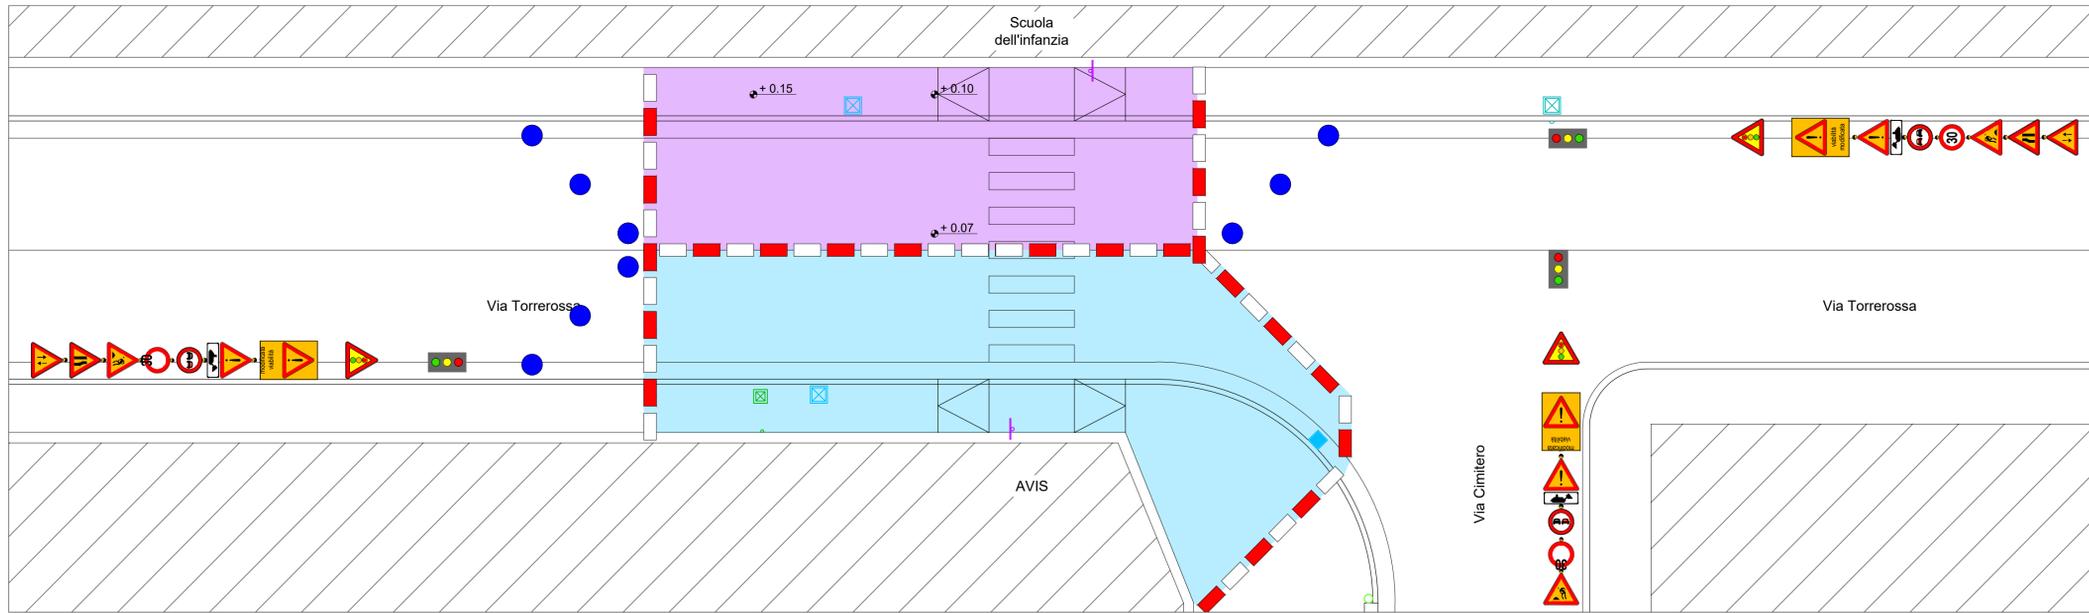

Sicurezza_Bevadoro_Via Torrerossa_Piattaforma B - Scala 1:100

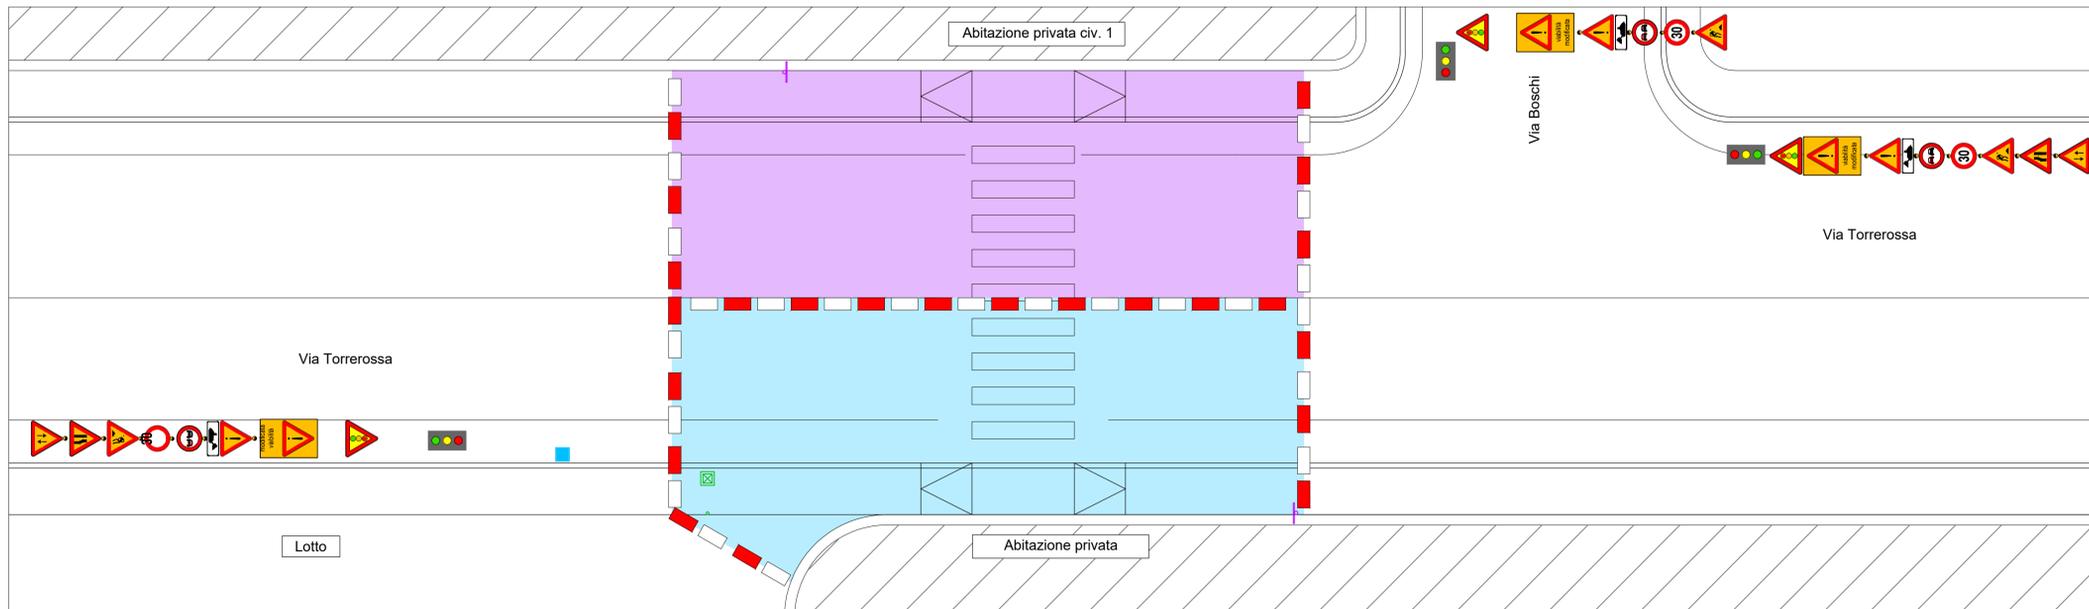

Sicurezza_Bevadoro_Via Barchessa_Piattaforma C - Scala 1:100

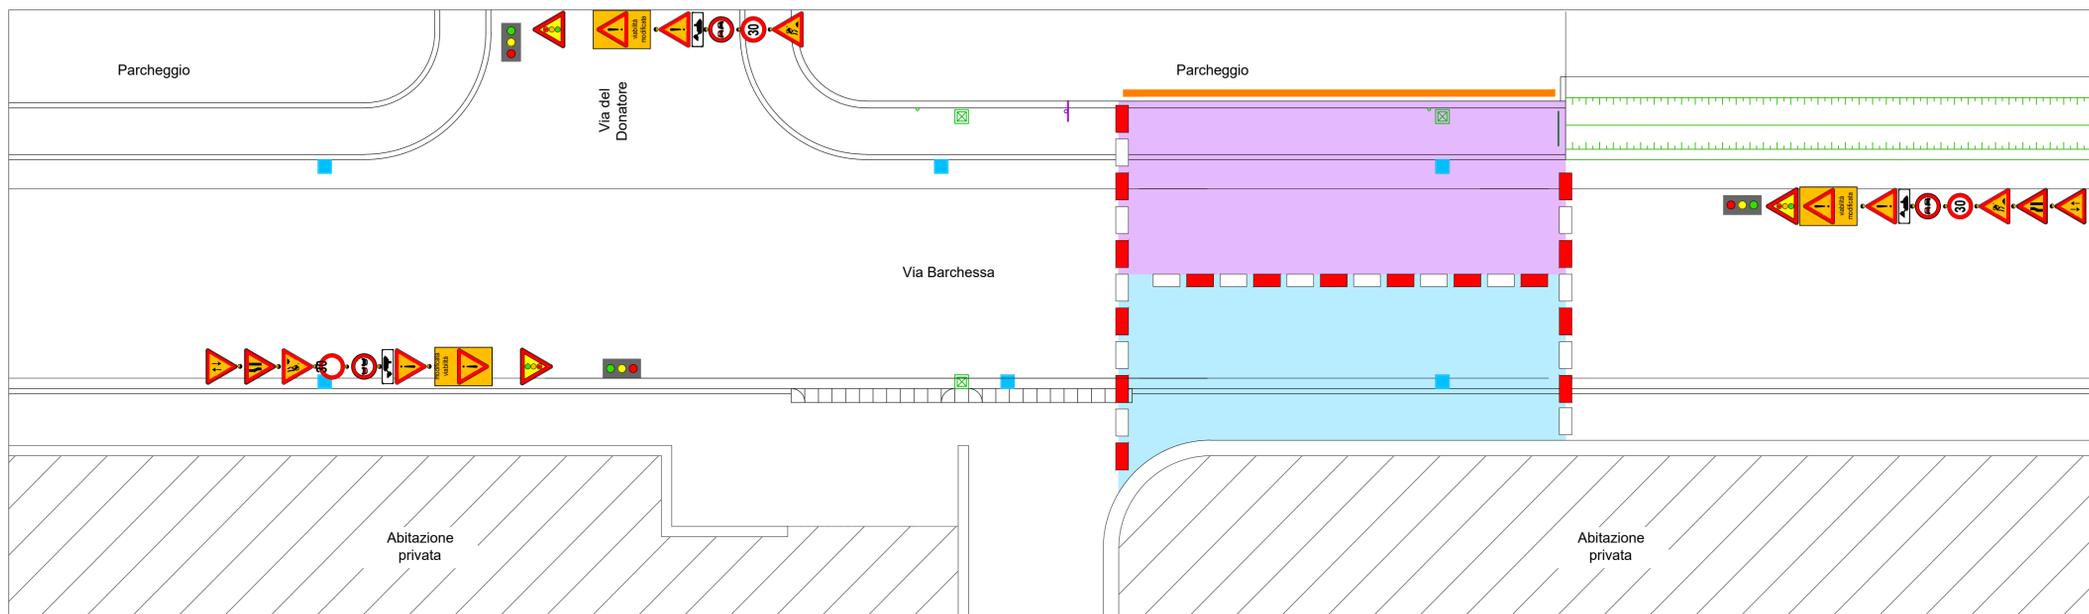

- Fase 1
- Fase 2
- New Jersey
- Cono
- Rete brentacon rete in PVC arancione



N.B. 1
Tutti i cartelli di segnalazione del cantiere andranno posizionati come da normativa e per ogni direzione di marcia che approssima all'intersezione

PROGETTO DEFINITIVO / ESECUTIVO

COMUNE DI CAMPODORO
PROVINCIA DI PADOVA

LAVORI DI MESSA IN SICUREZZA DI PERCORSI CICLOPEDONALI LUNGO LA SP N. 12 "DELLA TERRA ROSSA" CON LA REALIZZAZIONE DI PIATTAFORME PER L'ATTRAVERSAMENTO PEDONALE

ELABORATO		TAVOLA N°				
SICUREZZA PIATTAFORMA A - B - C		S01				
SCALA		1:100				
Committente	Progettista Responsabile	Responsabile Unico del Procedimento				
Comune di Campodoro Via Municipio, 2 35010 Campodoro (PD) Tel. 049 9065011 Fax. 049 9065578 E-mail: segreteria@comune.campodoro.pd.it PEC: campodoro.pd@legaimailpa.it	Ing. Giorgio Valle 	Geom. Massimo Messina				
COMMESSA	REV. N°	DATA	REDDATTO	VERIFICATO	APPROVATO	CODICE ELABORATO
1083_2020	00	13/05/2021	Geom. Fontana	Ing. Valle	Ing. Valle	20_DEG_05_01_00_S01

Progetto Leonardo Engineering
Via Fratta, 19 - 35014 Fontaniva (PD) - Tel. 049 5940255 - Email: info@studioprogettleonardo.it