

Cono visuale n. 1



Cono visuale n. 2



Cono visuale n. 3



Cono visuale n. 4




Cono visuale n. 5




Cono visuale n. 6




Plino pozzetto palo illuminazione - Scala 1:20

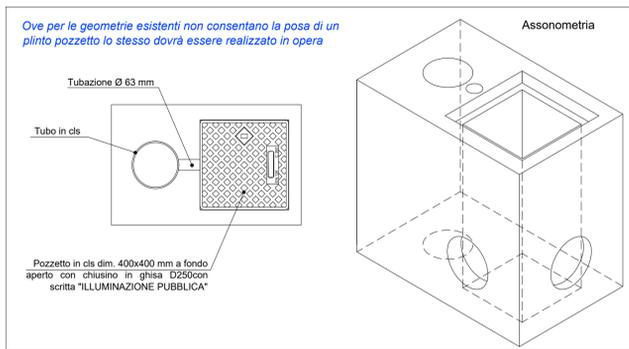

Palo illuminazione con segnaletica luminosa - Scala 1:20


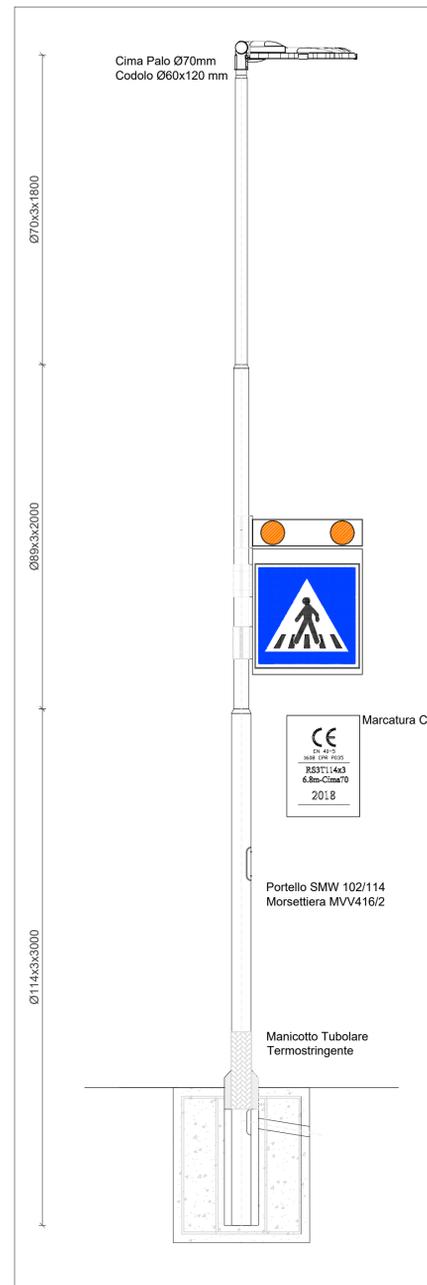


Rintegro tubazioni in strada- Scala 1:20

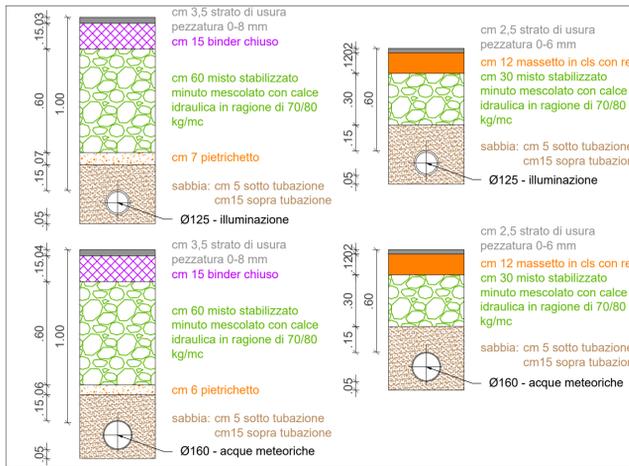


Rintegro tubazioni marciapiede - Scala 1:20


Pozzetto con caditoia D400 scolo acque meteoriche - Scala 1:20

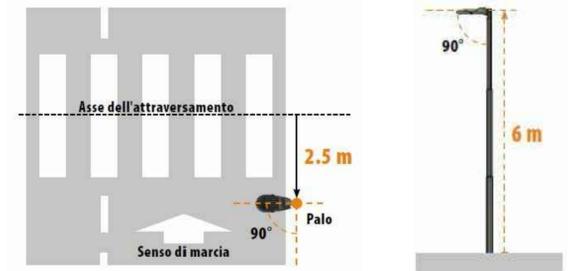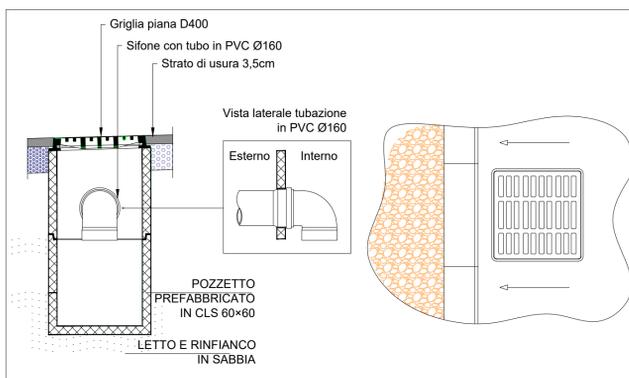

Stratigrafia abbassamenti/nuovo marciapiede - Scala 1:20

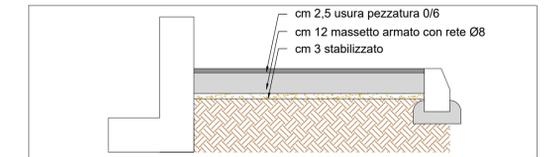

Rimozione cordone esistenti - Scala 1:20

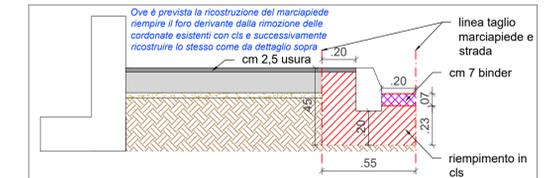

PROGETTO DEFINITIVO / ESECUTIVO

COMUNE DI CAMPODORO
PROVINCIA DI PADOVA



REALIZZAZIONE DI PIATTAFORME RIALZATE DI ATTRAVERSAMENTO
PER LA MESSA IN SICUREZZA DI PERCORSI CICLOPEDONALI LUNGO LA
SP N. 12 "TORREROSSA"

ELABORATO	TAVOLA N°
PIATTAFORMA G CAMPODORO - Via Villafranca DETTAGLI E CONI VISUALI	T 15
SCALA	1:100 - 1:20

Committente	Progettista Responsabile	Responsabile Unico del Procedimento
Comune di Campodoro	Ing. Giorgio Valle	Geom. Massimo Messina
Via Municipio, 2 35010 Campodoro (PD) Tel. 049 9065011 Fax. 049 9065578 E-mail: segreteria@comune.campodoro.pd.it PEC: campodoro.pd@legaimailpa.it	Ing. GIORGIO VALLE n° 2652	

COMMESSA	REV. N°	DATA	REDATTO	VERIFICATO	APPROVATO	CODICE ELABORATO
1083_2020	00	13/05/2021	Geom. Fontana	Ing. Valle	Ing. Valle	15_DEG_05_01_00_T15



Via Fratta, 19 - 35014 Fontaniva (PD) - Tel. 049 5940255 - Email: info@studioprogettleonardo.it