




Planimetria_Stato di fatto con interventi_Campodoro_Via Roma_Piattaforma F - Scala 1:100

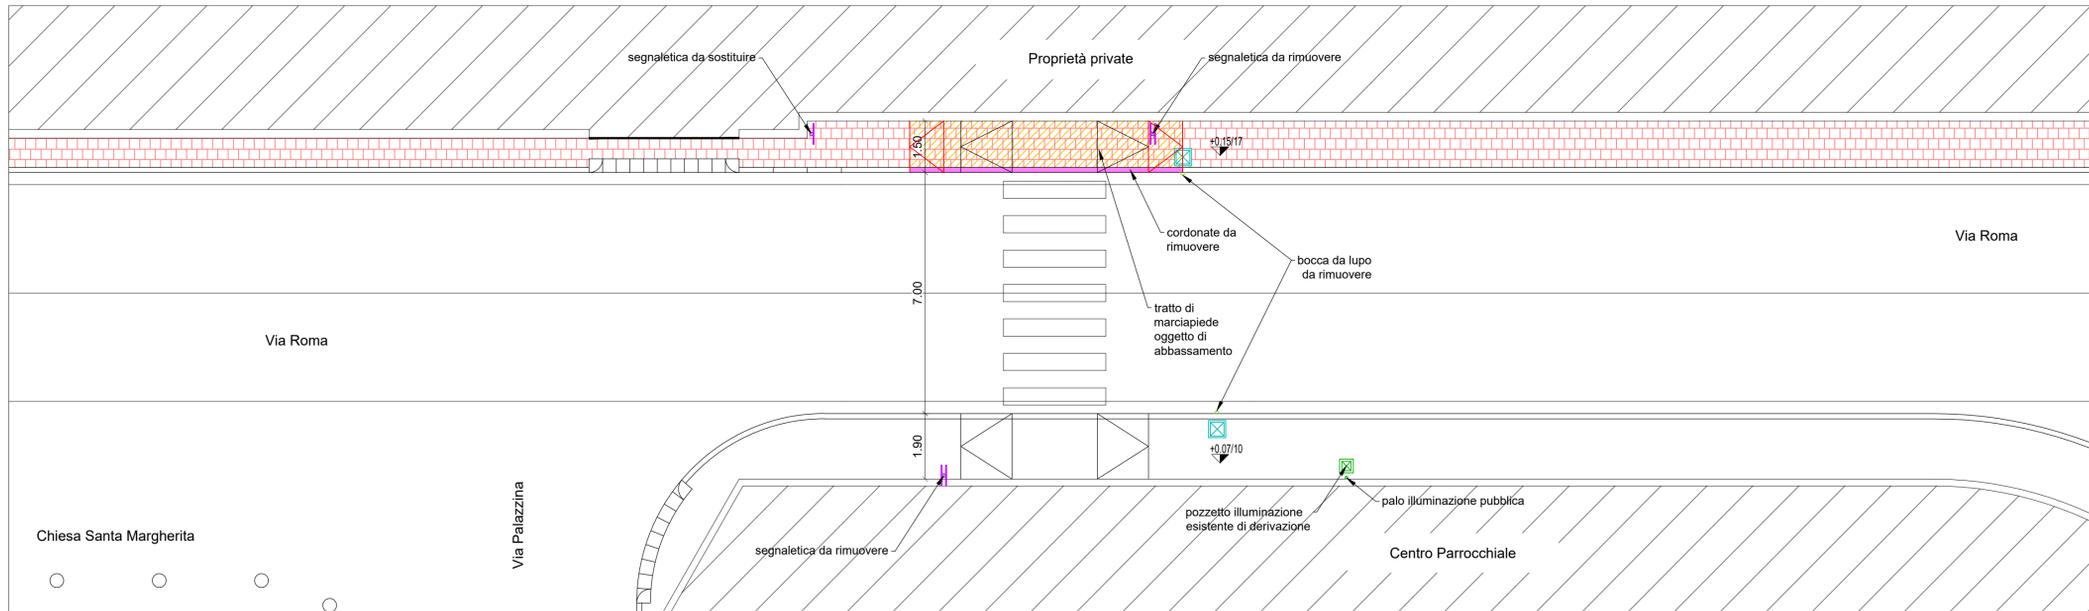

Planimetria_progetto_Campodoro_Via Roma_Piattaforma F - Scala 1:100

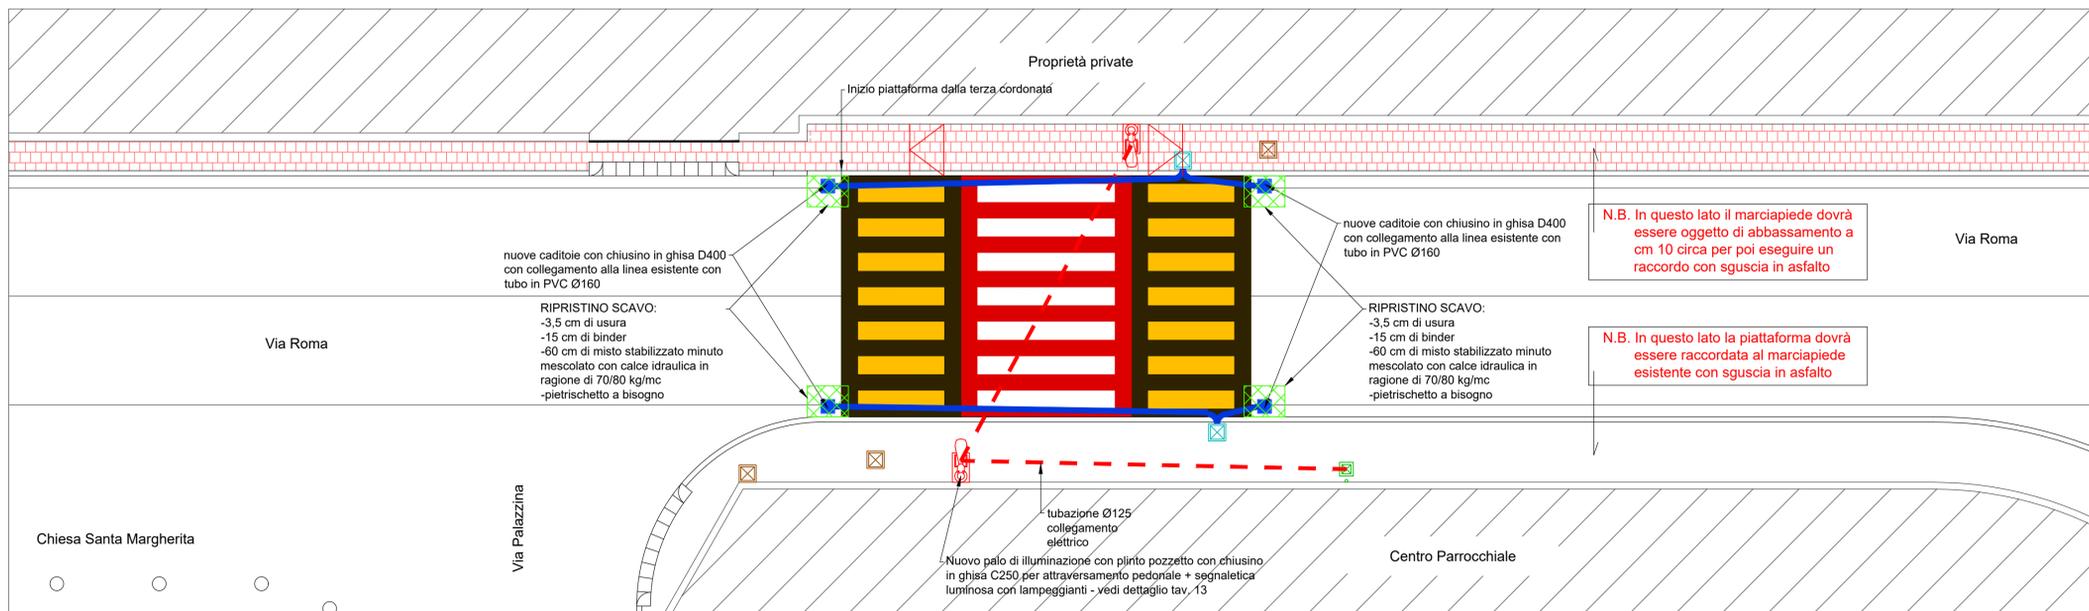

Planimetria_segnaletica_Campodoro_Via Roma_Piattaforma F - Scala 1:100

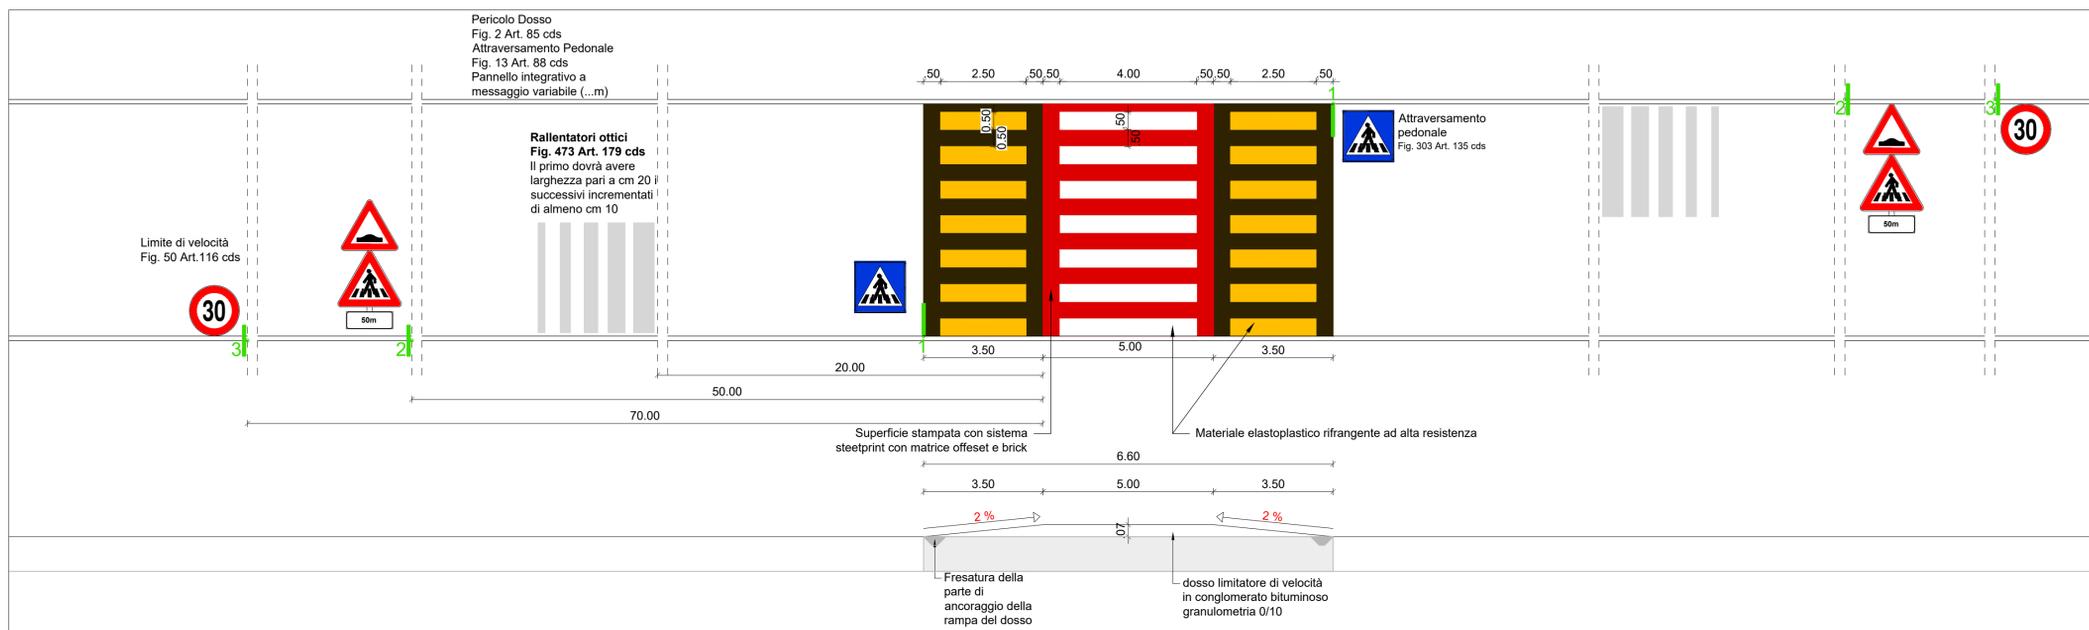

COMUNE DI CAMPODORO
PROVINCIA DI PADOVA



REALIZZAZIONE DI PIATTAFORME RIALZATE DI ATTRAVERSAMENTO PER LA MESSA IN SICUREZZA DI PERCORSI CICLOPEDONALI LUNGO LA SP N. 12 "TORREROSSA"

ELABORATO		TAVOLA N°	
PIATTAFORMA F CAMPODORO - Via Roma PLANIMETRIA STATO DI FATTO E DI PROGETTO		T 12	
SCALA		1:100	
Comittente	Progettista Responsabile	Responsabile Unico del Procedimento	
Comune di Campodoro Via Municipio, 2 35010 Campodoro (PD) Tel. 049 9065011 Fax. 049 9065578 E-mail: segreteria@comune.campodoro.pd.it PEC: campodoro.pd@legaimailpa.it	Ing. Giorgio Valle n° 2652	Geom. Massimo Messina	

COMMESSA	REV. N°	DATA	REDATTO	VERIFICATO	APPROVATO	CODICE ELABORATO
1083_2020	00	13/05/2021	Geom. Fontana	Ing. Valle	Ing. Valle	12_DEG_05_01_00_T12



PROGETTO DEFINITIVO / ESECUTIVO