



Stratigrafia abbassamenti/nuovo marciapiede - Scala 1:20

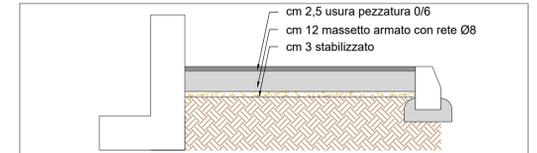

Rimozione cordonate esistenti - Scala 1:20

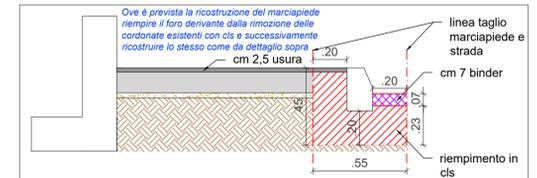


Cono visuale n. 1



Cono visuale n. 2



Plino pozzetto palo illuminazione - Scala 1:20

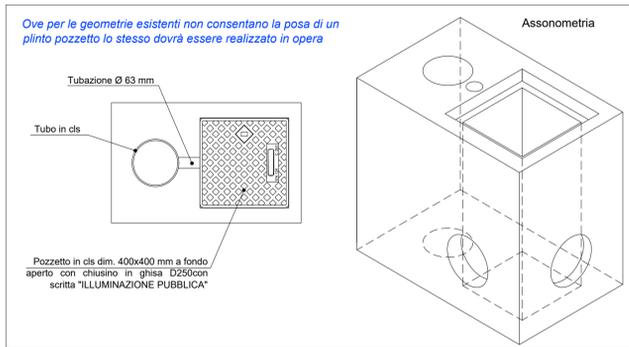

Palo illuminazione con segnaletica luminosa - Scala 1:20




Cono visuale n. 3




Cono visuale n. 4



Rinterro tubazioni in strada - Scala 1:20

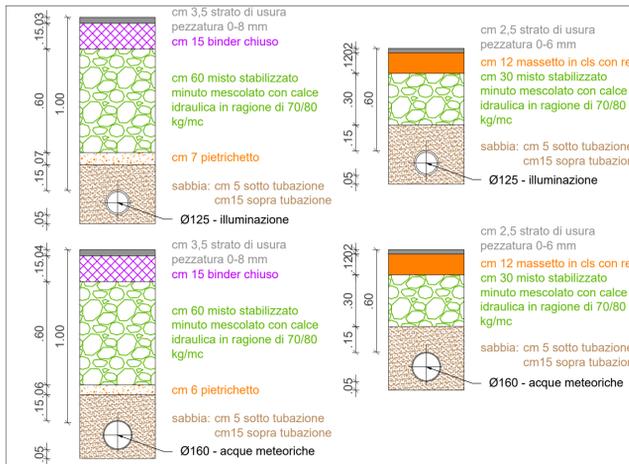

Pozzetto con caditoia D400 scolo acque meteoriche - Scala 1:20

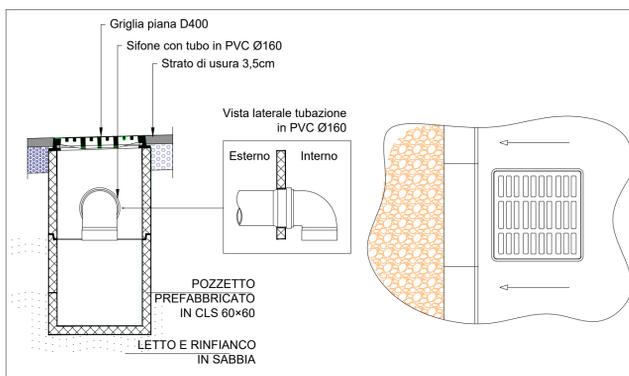

Cono visuale n. 5



Cono visuale n. 6



PROGETTO DEFINITIVO / ESECUTIVO

COMUNE DI CAMPODORO
PROVINCIA DI PADOVA



REALIZZAZIONE DI PIATTAFORME RIALZATE DI ATTRAVERSAMENTO PER LA MESSA IN SICUREZZA DI PERCORSI CICLOPEDONALI LUNGO LA SP N. 12 "TORREROSSA"

ELABORATO		TAVOLA N°				
PIATTAFORMA E CAMPODORO - Via Villafranca DETTAGLI E CONI VISUALI		T 11				
SCALA		1:100 - 1:20				
Committente	Progettista Responsabile	Responsabile Unico del Procedimento				
Comune di Campodoro	Ing. Giorgio Valle	Geom. Massimo Messina				
Via Municipio, 2 35010 Campodoro (PD) Tel. 049 9065011 Fax. 049 9065578 E-mail: segreteria@comune.campodoro.pd.it PEC: campodoro.pd@legaimailpa.it						
COMMESSA	REV. N°	DATA	REDDATTO	VERIFICATO	APPROVATO	CODICE ELABORATO
1083_2020	00	13/05/2021	Geom. Fontana	Ing. Valle	Ing. Valle	11_DEG_05_01_00_T11

