




Sicurezza_Bevadoro_Via Municipio_Piattaforma D - Scala 1:100

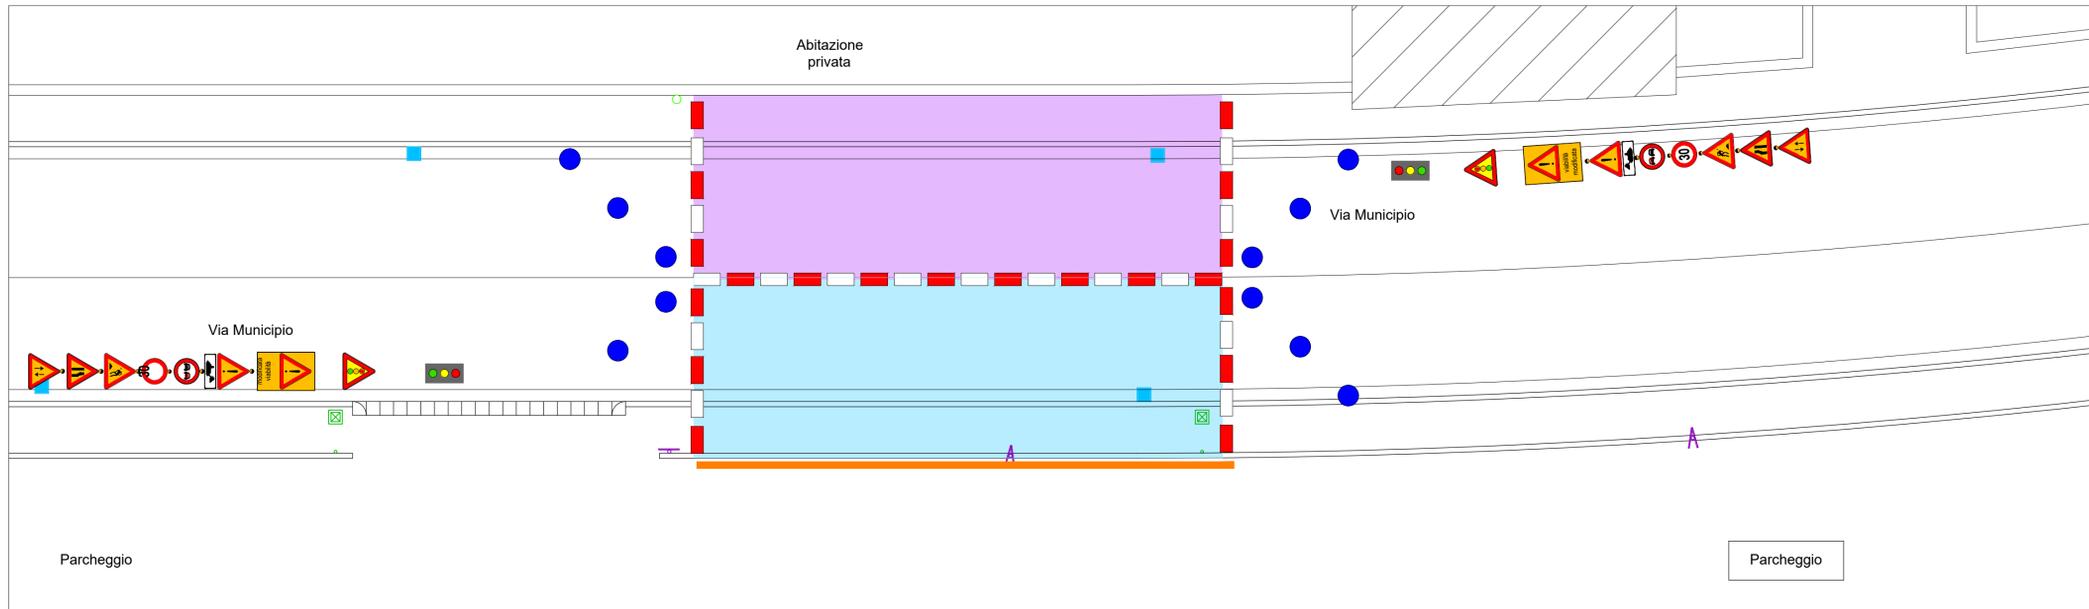

Sicurezza_Campodoro_Via Villafranca_Piattaforma E - Scala 1:100

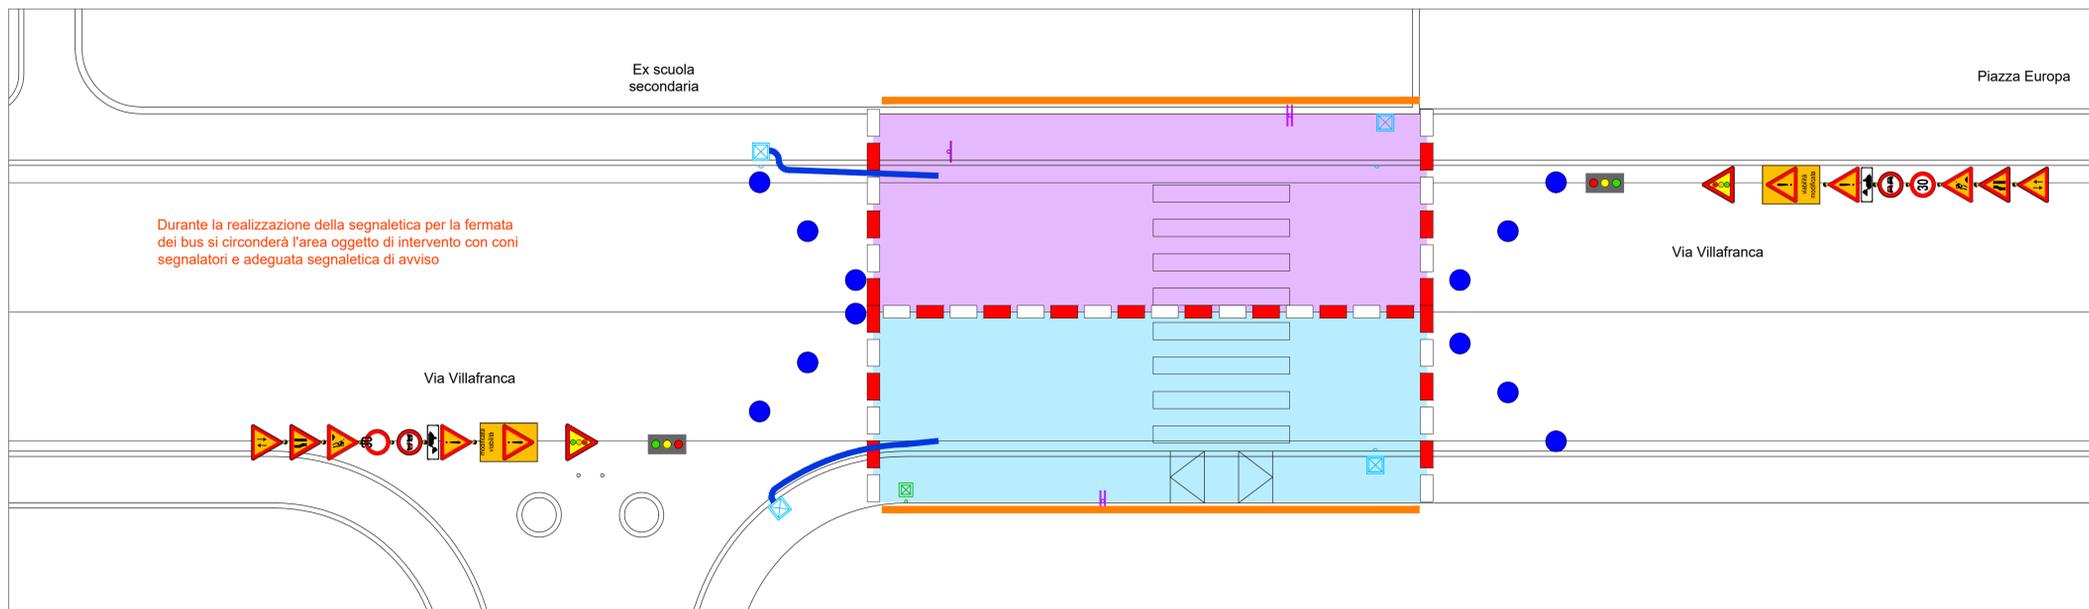

Sicurezza_Campodoro_Via Roma_Piattaforma F - Scala 1:100

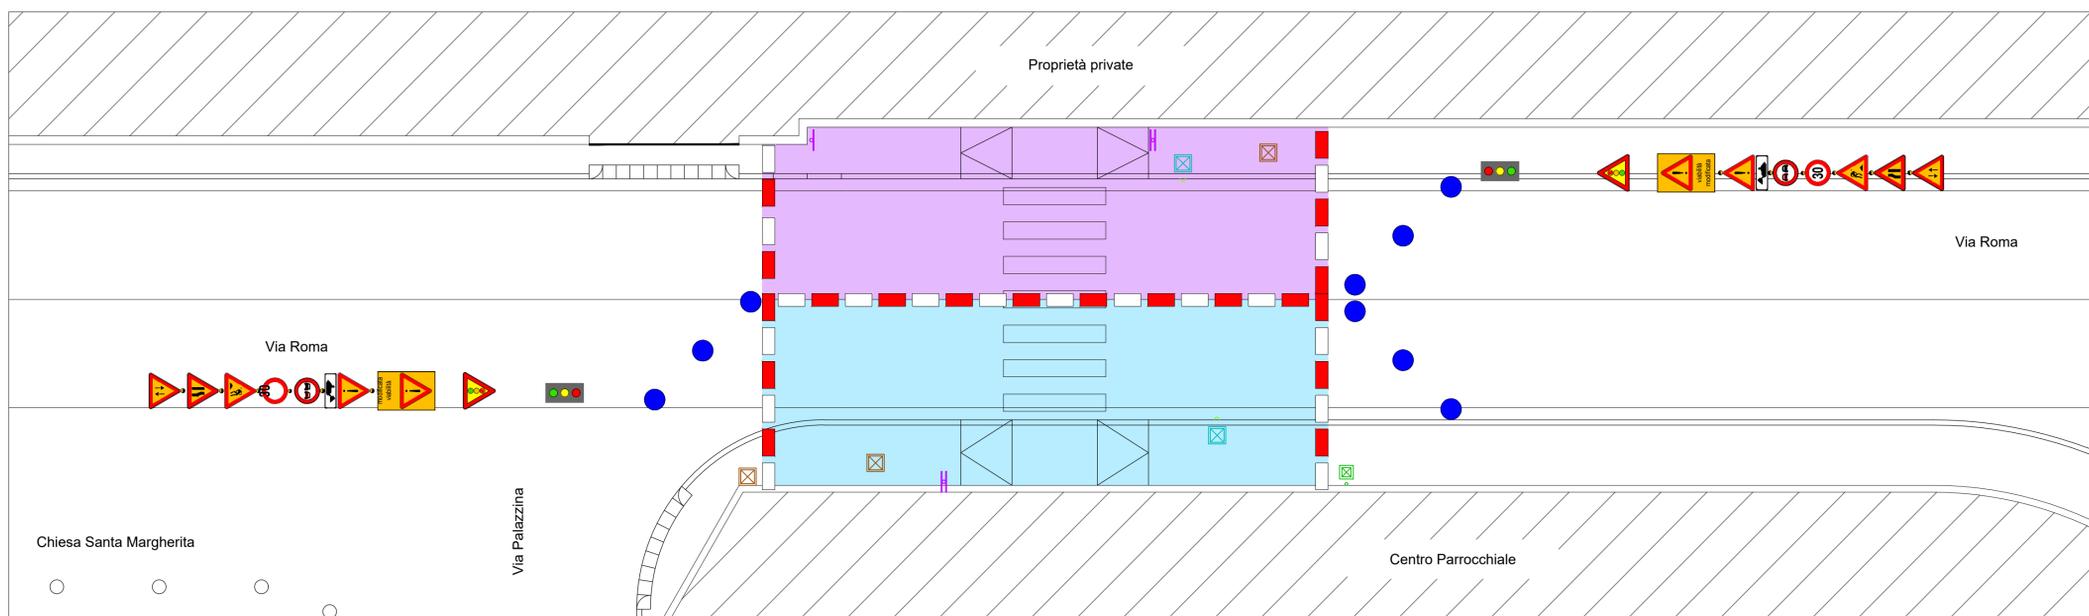

- Fase 1
- Fase 2

- New Jersey

- Cono

- Rete brentacon rete in PVC arancione



N.B. 1
Tutti i cartelli di segnalazione del cantiere andranno posizionati come da normativa e per ogni direzione di marcia che appropria all'intersezione

PROGETTO DEFINITIVO / ESECUTIVO

COMUNE DI CAMPODORO
PROVINCIA DI PADOVA



LAVORI DI MESSA IN SICUREZZA DI PERCORSI CICLOPEDONALI LUNGO LA SP N. 12 "DELLA TERRA ROSSA" CON LA REALIZZAZIONE DI PIATTAFORME PER L'ATTRAVERSAMENTO PEDONALE

ELABORATO		TAVOLA N°	
SICUREZZA PIATTAFORMA D - E - F		S02	
SCALA		1:100	
Committente	Progettista Responsabile	Responsabile Unico del Procedimento	
Comune di Campodoro Via Municipio, 2 35010 Campodoro (PD) Tel. 049 9065011 Fax. 049 9065578 E-mail: segreteria@comune.campodoro.pd.it PEC: campodoro.pd@legaimailpa.it	Ing. Giorgio Valle 	Geom. Massimo Messina	

COMMESSA	REV. N°	DATA	REDATTO	VERIFICATO	APPROVATO	CODICE ELABORATO
1083_2020	00	13/05/2021	Geom. Fontana	Ing. Valle	Ing. Valle	21_DEG_05_01_00_S02



Via Fratta, 19 - 35014 Fontaniva (PD) - Tel. 049 5940255 - Email: info@studioprogettleonardo.it