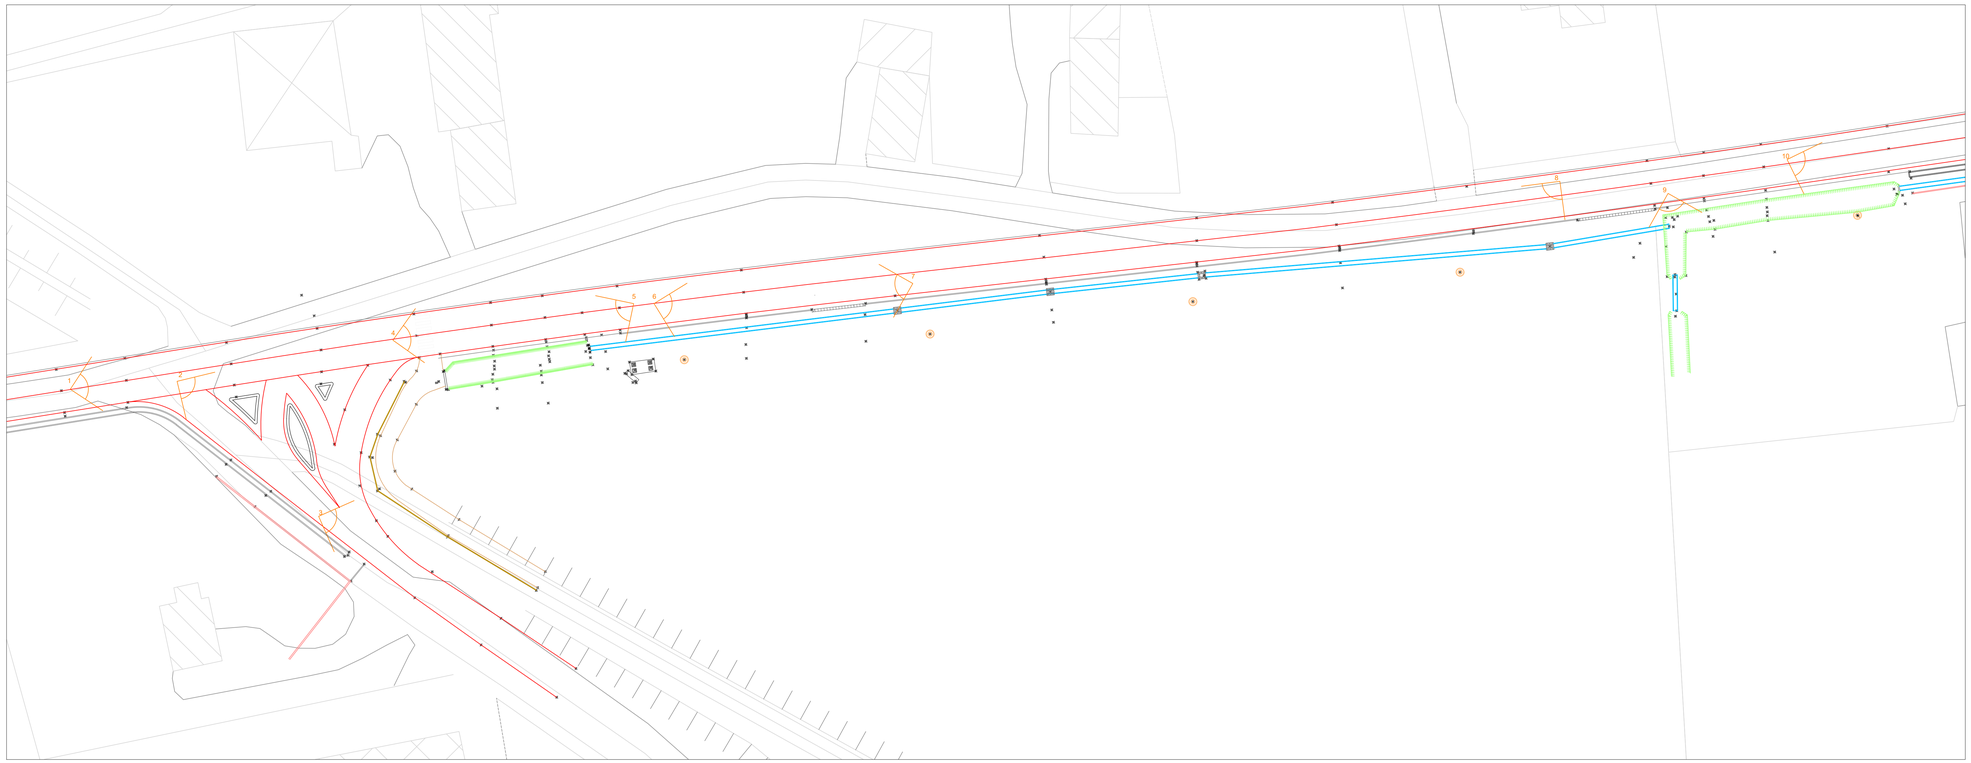

LEGENDA

- Stato di fatto: delimitazione corsie
- Stato di fatto: muro
- Stato di fatto: cordonata cls
- Stato di fatto: ciclabile Ostiglia
- Stato di fatto: staccionata
- Stato di fatto: fosso
- Stato di fatto: tubazione cls Ø600
- Stato di fatto: pozzetto fognatura nera
- Stato di fatto: pozzetto smaltimento acque meteoriche
- Stato di fatto: stazione sollevamento fognatura

Foto 1

Foto 3

Foto 5

Foto 7

Foto 9

Foto 2

Foto 4

Foto 6

Foto 8

Foto 10

PROGETTO DEFINITIVO / ESECUTIVO

COMUNE DI CAMPODORO
PROVINCIA DI PADOVA

LAVORI DI MESSA IN SICUREZZA E COMPLETAMENTO PISTA CICLABILE LUNGO LA STRADA PROVINCIALE S.P. 12 TRA CAMPODORO E BEVADORO - CUP C34E16000460007 - CIG Z6C32AD4C6

ELABORATO

PROLUNGAMENTO CICLABILE
STATO DI FATTO
Planimetria e documentazione fotografica

TAVOLA N° **T 02**

SCALA 1:400

Committente
Comune di Campodoro
Via Municipio, 2
35010 Campodoro (PD)
Tel. 049 9065011
Fax. 049 9065578
E-mail:
segreteria@comune.campodoro.pd.it
PEC:
campodoro.pd@legalmailpa.it

Progettista Responsabile dell'Integrazione tra le Prestazioni Specialistiche
Ing. Giorgio Valle
ORDINE DEGLI INGEGNERI DELLA PROVINCIA DI PADOVA
Ing. VALLE GIORGIO n° 2662

Responsabile Unico del Procedimento
Geom. Massimo Messina

COMMESSA	REV. N°	DATA	REDATTO	VERIFICATO	APPROVATO	CODICE ELABORATO
1108_2021	00	20/08/2021	Ing. Scopel	Ing. Valle	Ing. Valle	02_DEG_01_05_00_T02

Progetto Leonardo Engineering
Via Fratta, 19 - 35014 Fontaniva (PD) - Tel. 049 5940255 - Email: info@studioprogettoleonardo.it