




Planimetria Progetto: scala 1:250

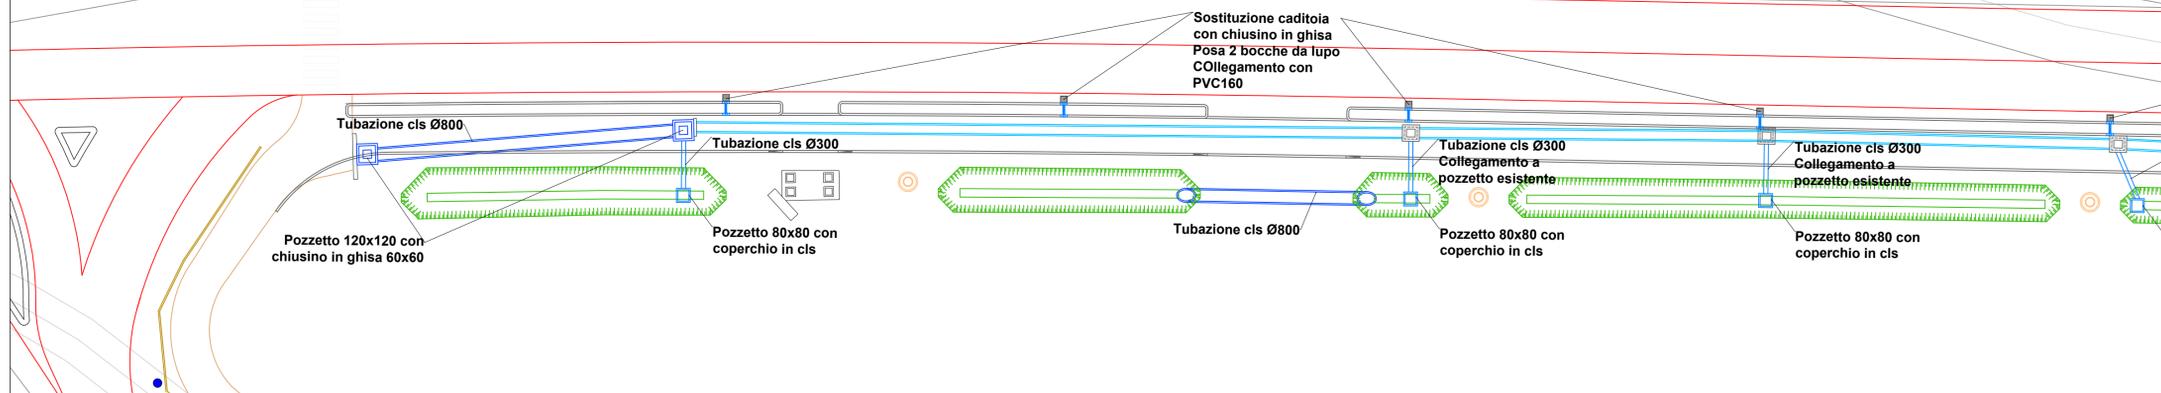


Planimetria Progetto: scala 1:250

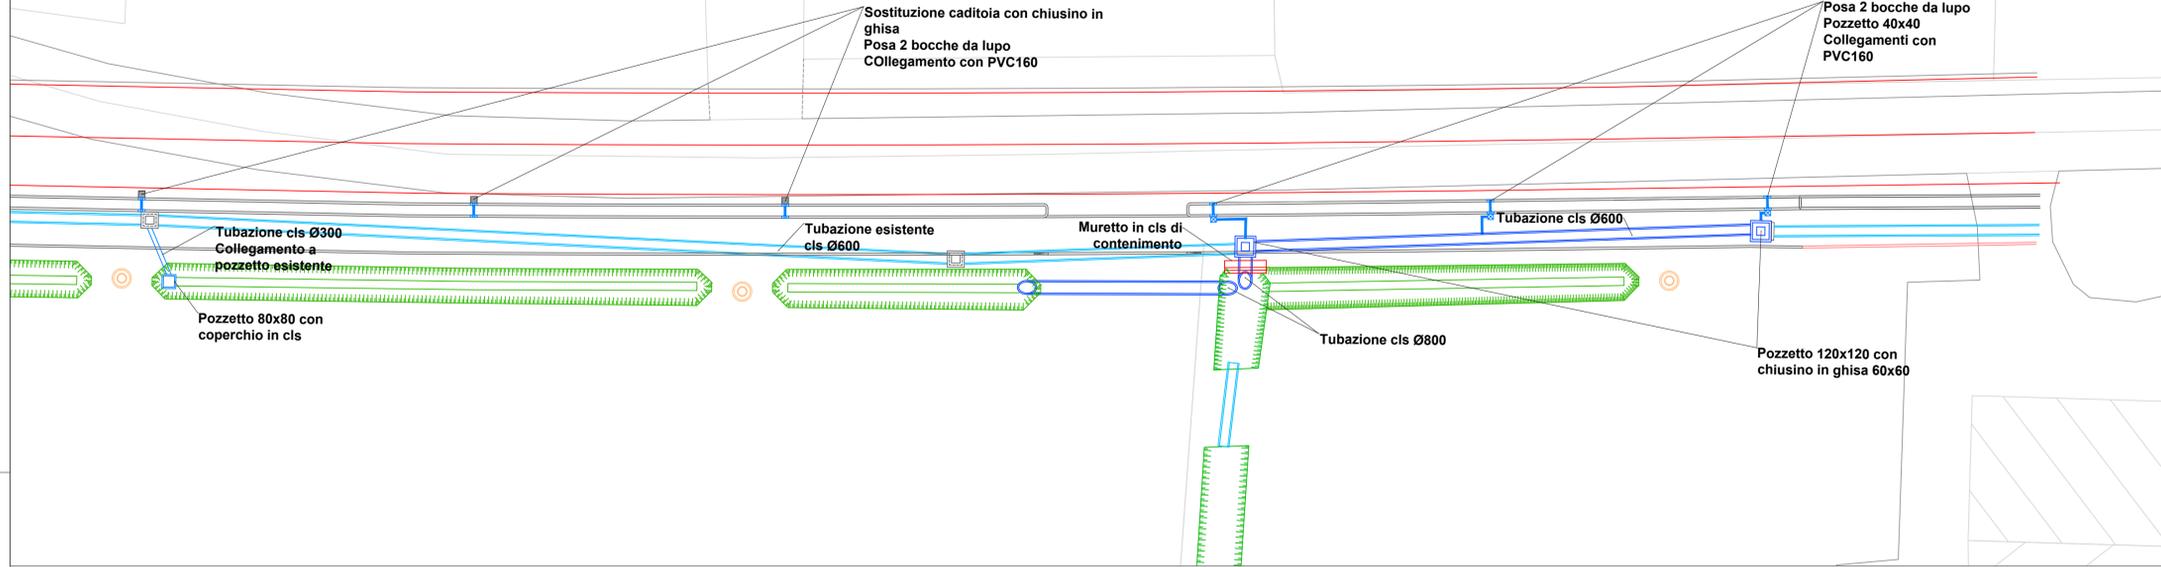

Dettaglio muro contenimento: scala 1:20

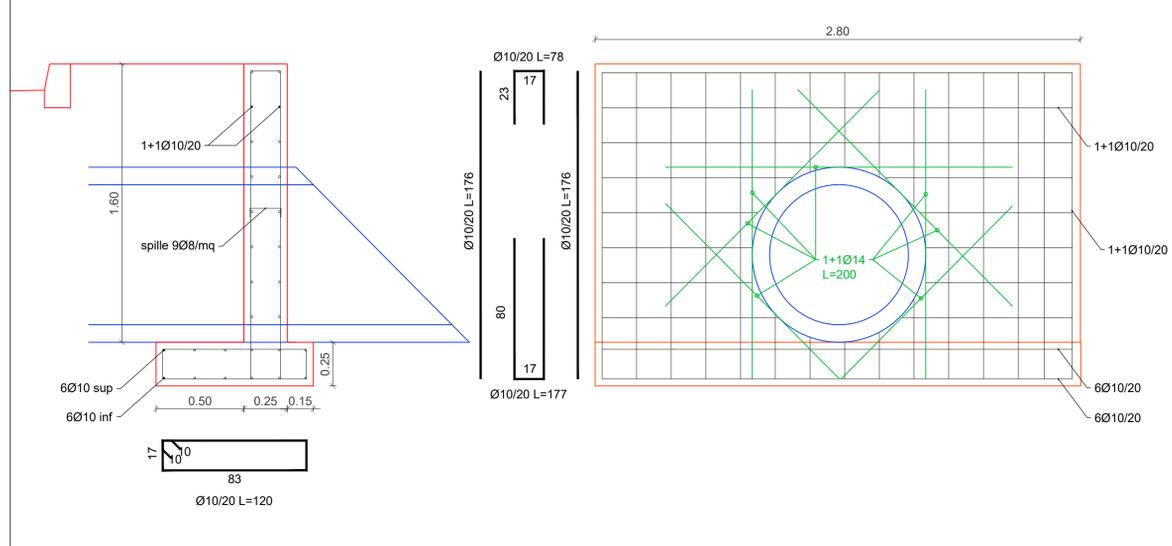

Dettaglio tipo: scala 1:50

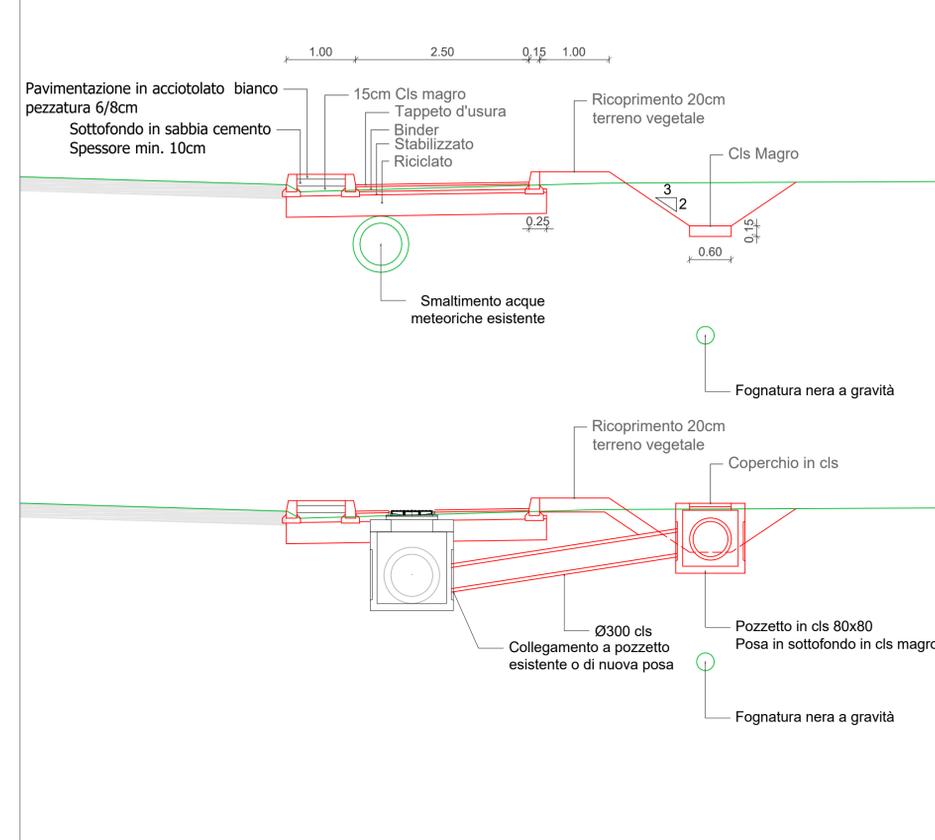

COMUNE DI CAMPODORO  
PROVINCIA DI PADOVA



LAVORI DI MESSA IN SICUREZZA E COMPLETAMENTO PISTA CICLABILE  
LUNGO LA STRADA PROVINCIALE S.P. 12 TRA CAMPODORO E  
BEVADORO - CUP C34E16000460007 - CIG Z6C32AD4C6

PROGETTO DEFINITIVO / ESECUTIVO

ELABORATO		TAVOLA N°	
<b>PROLUNGAMENTO CICLABILE PROGETTO Smaltimento acque meteoriche</b>		<b>T 07</b>	
SCALA		1:20 - 1:50 - 1:250	
Committente	Progettista Responsabile	Responsabile Unico del Procedimento	
Comune di Campodoro	Ing. Giorgio Valle	Geom. Massimo Messina	
Via Municipio, 2 35010 Campodoro (PD) Tel. 049 9065011 Fax. 049 9065578 E-mail: segreteria@comune.campodoro.pd.it PEC: campodoro.pd@legaimailpa.it			
COMMESSA	REV. N°	DATA	REDATTO
1108_2021	00	20/08/2021	Ing. Scopel
			Ing. Valle
			Ing. Valle
			CODICE ELABORATO
			07_DEG_01_05_00_T07
Via Fratta, 19 - 35014 Fontaniva (PD) - Tel. 049 5940255 - Email: info@studioprogettleonardo.it			