


Fase 1
 Fase 2
 New Jersey
 Cono
 Rete metallica con rete in PVC arancione
 Delimitazione area di cantiere con "Rete brenta" con rete arancione

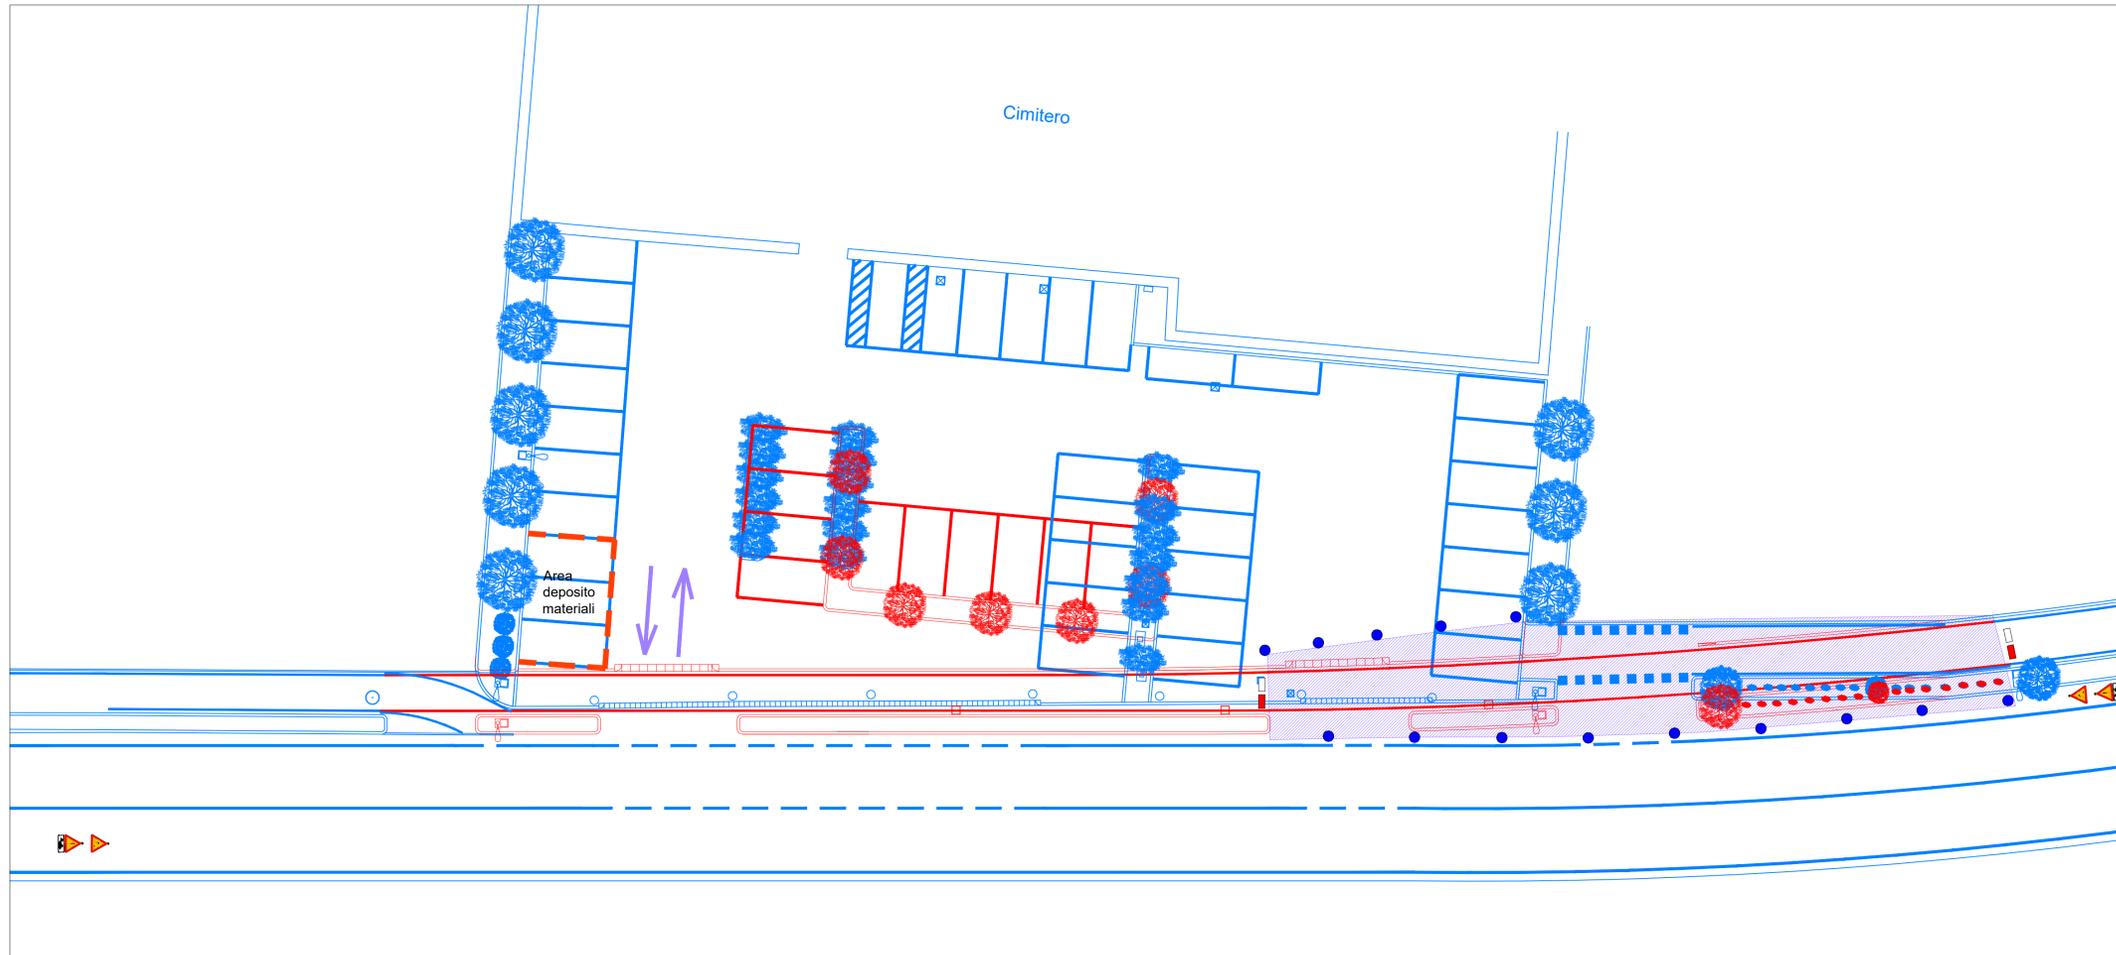



N.B. 1
Tutti i cartelli di segnalazione del cantiere andranno posizionati come da normativa e per ogni direzione di marcia che approssima all'intersezione. Inoltre si dovrà predisporre segnaletica orizzontale di cantiere nel solo lato di intervento.



PROGETTO DEFINITIVO / ESECUTIVO

COMUNE DI CAMPODORO
PROVINCIA DI PADOVA



LAVORI DI MESSA IN SICUREZZA E COMPLETAMENTO PISTA CICLABILE LUNGO LA STRADA PROVINCIALE S.P. 12 TRA CAMPODORO E BEVADORO - CUP C34E16000460007 - CIG Z6C32AD4C6

ELABORATO		TAVOLA N°	
FRONTE CIMITERO Inquadramento generale		S 02	
SCALA		Non in scala	
Committente	Progettista Responsabile	Responsabile Unico del Procedimento	
Comune di Campodoro	Ing. Giorgio Valle	Geom. Massimo Messina	
Via Municipio, 2 35010 Campodoro (PD) Tel. 049 9065011 Fax. 049 9065578 E-mail: segreteria@comune.campodoro.pd.it PEC: campodoro.pd@legalmailpa.it			
COMMESSA	REV. N°	DATA	REDDATTO
1108_2021	00	20/08/2021	Geom. Fontana
			Ing. Scopel
			Ing. Valle
			CODICE ELABORATO
			18_DEG_02_04_00_S02


Progetto Leonardo Engineering
 Via Fratta, 19 - 35014 Fontaniva (PD) - Tel. 049 5940255 - Email: info@studioprogettleonardo.it