



Fase 0 - pista ciclopedonale e Fase 2 - piattaforma rialzata: scala 1:200

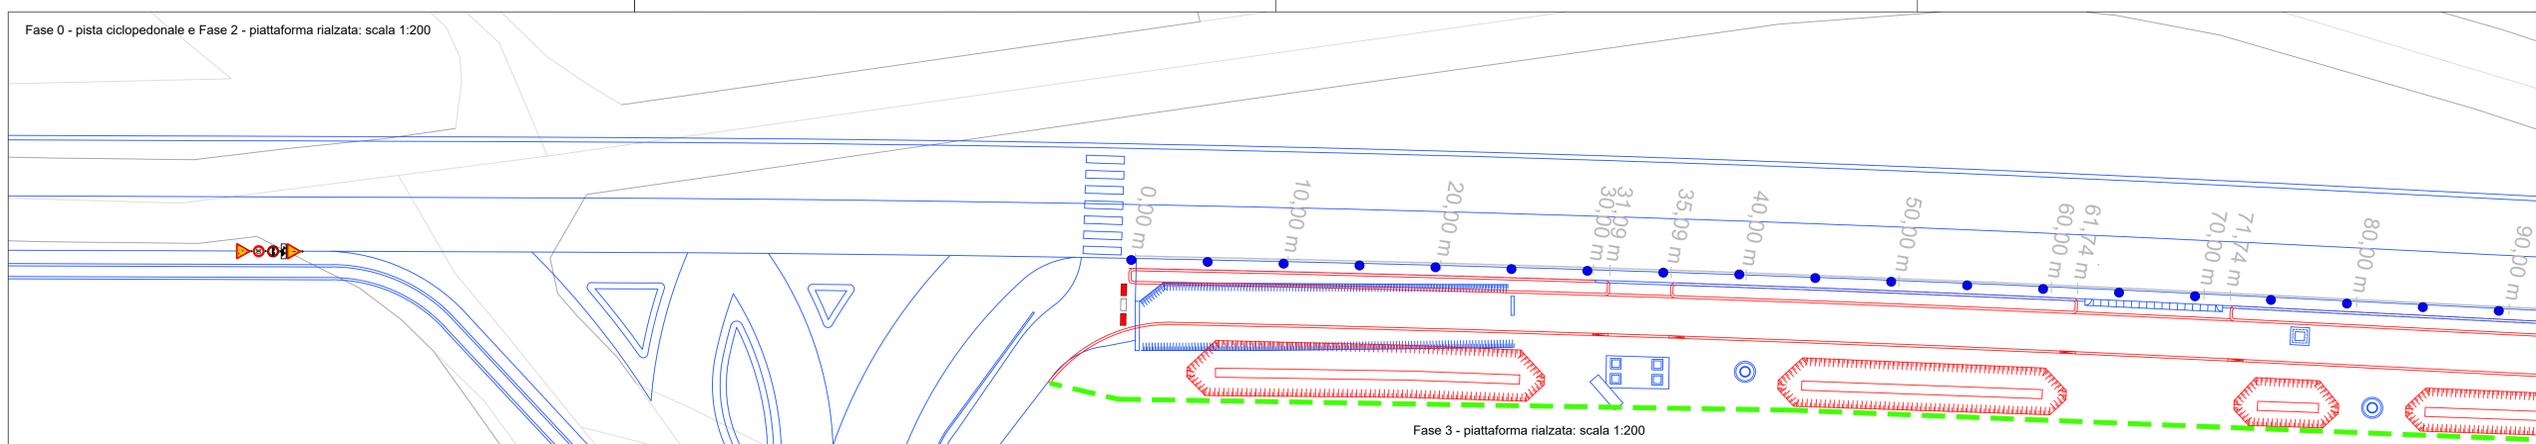

Fase 1 - piattaforma rialzata: scala 1:200



Fase 3 - piattaforma rialzata: scala 1:200

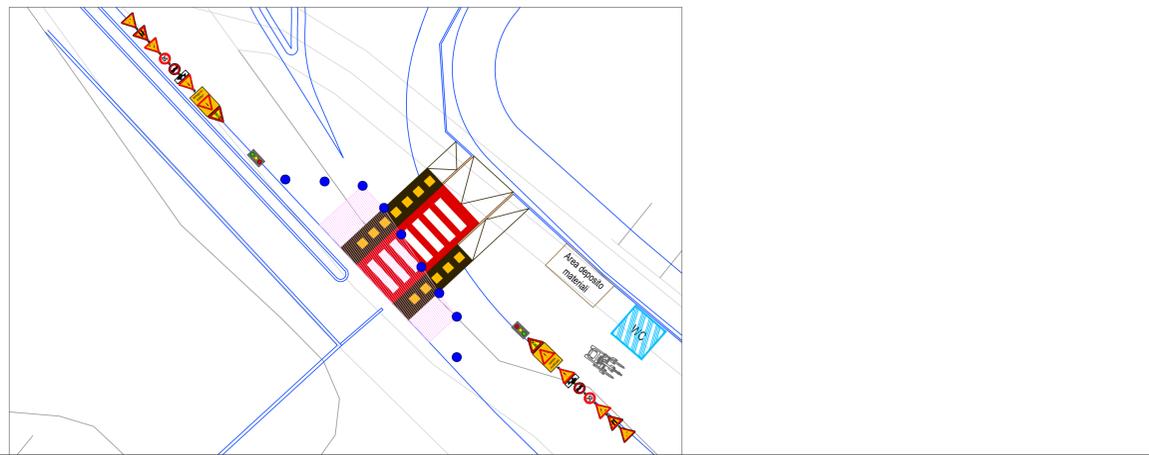

Fase 0 - pista ciclopedonale: scala 1:200



- Fase 0
- Fase 1
- Fase 2

New Jersey

Cono

Rete metallica con rete in PVC arancione

Delimitazione area di cantiere con "Rete brenta" con rete arancione



N.B.1
Tutti i cartelli di segnalazione del cantiere andranno posizionati come da normativa e per ogni direzione di marcia che appropria all'intersezione. Inoltre si dovrà predisporre segnaletica orizzontale di cantiere nel solo lato di intervento.

PROGETTO DEFINITIVO / ESECUTIVO

COMUNE DI CAMPODORO
PROVINCIA DI PADOVA



LAVORI DI MESSA IN SICUREZZA E COMPLETAMENTO PISTA CICLABILE LUNGO LA STRADA PROVINCIALE S.P. 12 TRA CAMPODORO E BEVADORO - CUP C34E16000460007 - CIG Z6C32AD4C6

ELABORATO: **PROLUNGAMENTO CICLABILE SICUREZZA** TAVOLA N° **S 01**
SCALA: 1:200

Committente: **Comune di Campodoro**
Via Municipio, 2
35010 Campodoro (PD)
Tel. 049 9065011
Fax. 049 9065578
E-mail: segreteria@comune.campodoro.pd.it
PEC: campodoro.pd@legalmipa.it

Progettista Responsabile: **Ing. Giorgio Valle**
1988
VALLE GIORGIO n° 2032

Responsabile Unico del Procedimento: **Geom. Massimo Messina**

COMMESSA	REV. N°	DATA	REDATTO	VERIFICATO	APPROVATO	CODICE ELABORATO
1108_2021	00	20/08/2021	Geom. Fontana	Ing. Scopel	Ing. Valle	17_DEG_01_05_00_S01

Progetto Leonardo Engineering

Via Fratta, 19 - 35014 Fontaniva (PD) - Tel. 049 5940255 - Email: info@studioprogettoleonardo.it