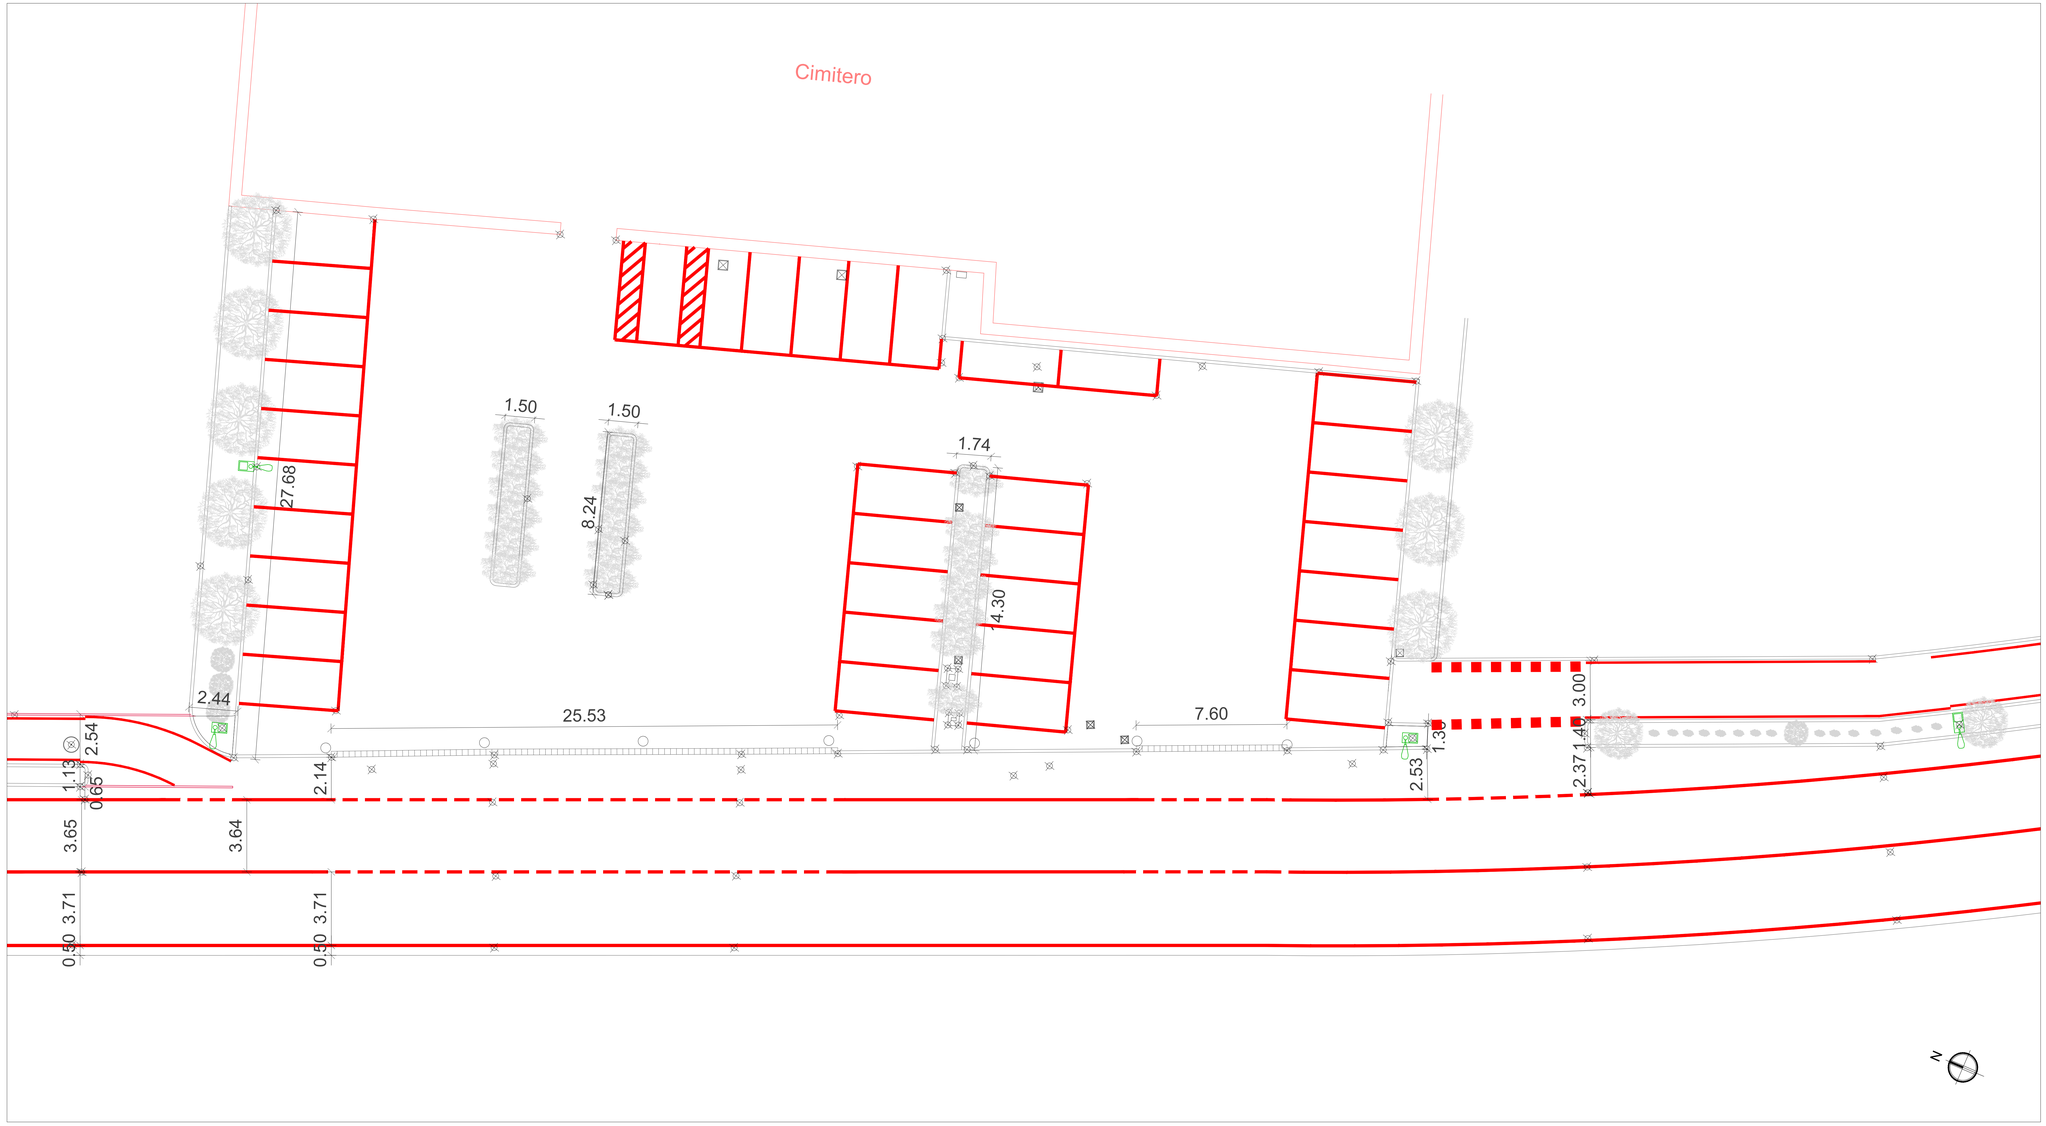

LEGENDA

- Cordonata
- Passo carraio
- Mura
- Asse strada
- Rete divisoria
- Segnaletica orizzontale
- Pozzetto
- Caditoia
- Plinto pozzetto
- Lampione
- Bindero in cls

PROGETTO DEFINITIVO / ESECUTIVO

COMUNE DI CAMPODORO
PROVINCIA DI PADOVA

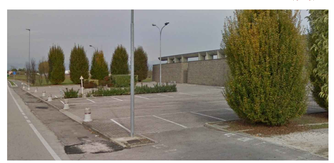

LAVORI DI MESSA IN SICUREZZA E COMPLETAMENTO PISTA CICLABILE LUNGO LA STRADA PROVINCIALE S.P. 12 TRA CAMPODORO E BEVADORO - CUP C34E16000460007 - CIG Z6C32AD4C6

ELABORATO

FRONTE CIMITERO
STATO DI FATTO
Planimetria generale

TAVOLA N°

T 11

SCALA

1:100

Committente

Comune di Campodoro

Via Municipio, 2
35010 Campodoro (PD)
Tel. 049 9065011
Fax. 049 9065578
E-mail:
segreteria@comune.campodoro.pd.it
PEC:
campodoro.pd@legalmailpa.it

Progettista

Ing. Giorgio Valle

ORDINE DEGLI INGEGNERI DELLA PROVINCIA DI PADOVA
DR. ING. GIORGIO VALLE
n° 2652

Responsabile Unico del Procedimento

Geom. Massimo Messina

COMMESSA	REV. N°	DATA	REDATTO	VERIFICATO	APPROVATO	CODICE ELABORATO
1108_2021	00	20/08/2021	Dott. Sottana	Ing. Scopel	Ing. Valle	11_DEG_02_04_00_T11

Progetto Leonardo Engineering
Via Fratta, 19 - 35014 Fontaniva (PD) - Tel. 049 5940255 - Email: info@studioprogettoleonardo.it