

FOTO 1



FOTO 2



FOTO 3



FOTO 4



Stato di fatto - scala 1:200

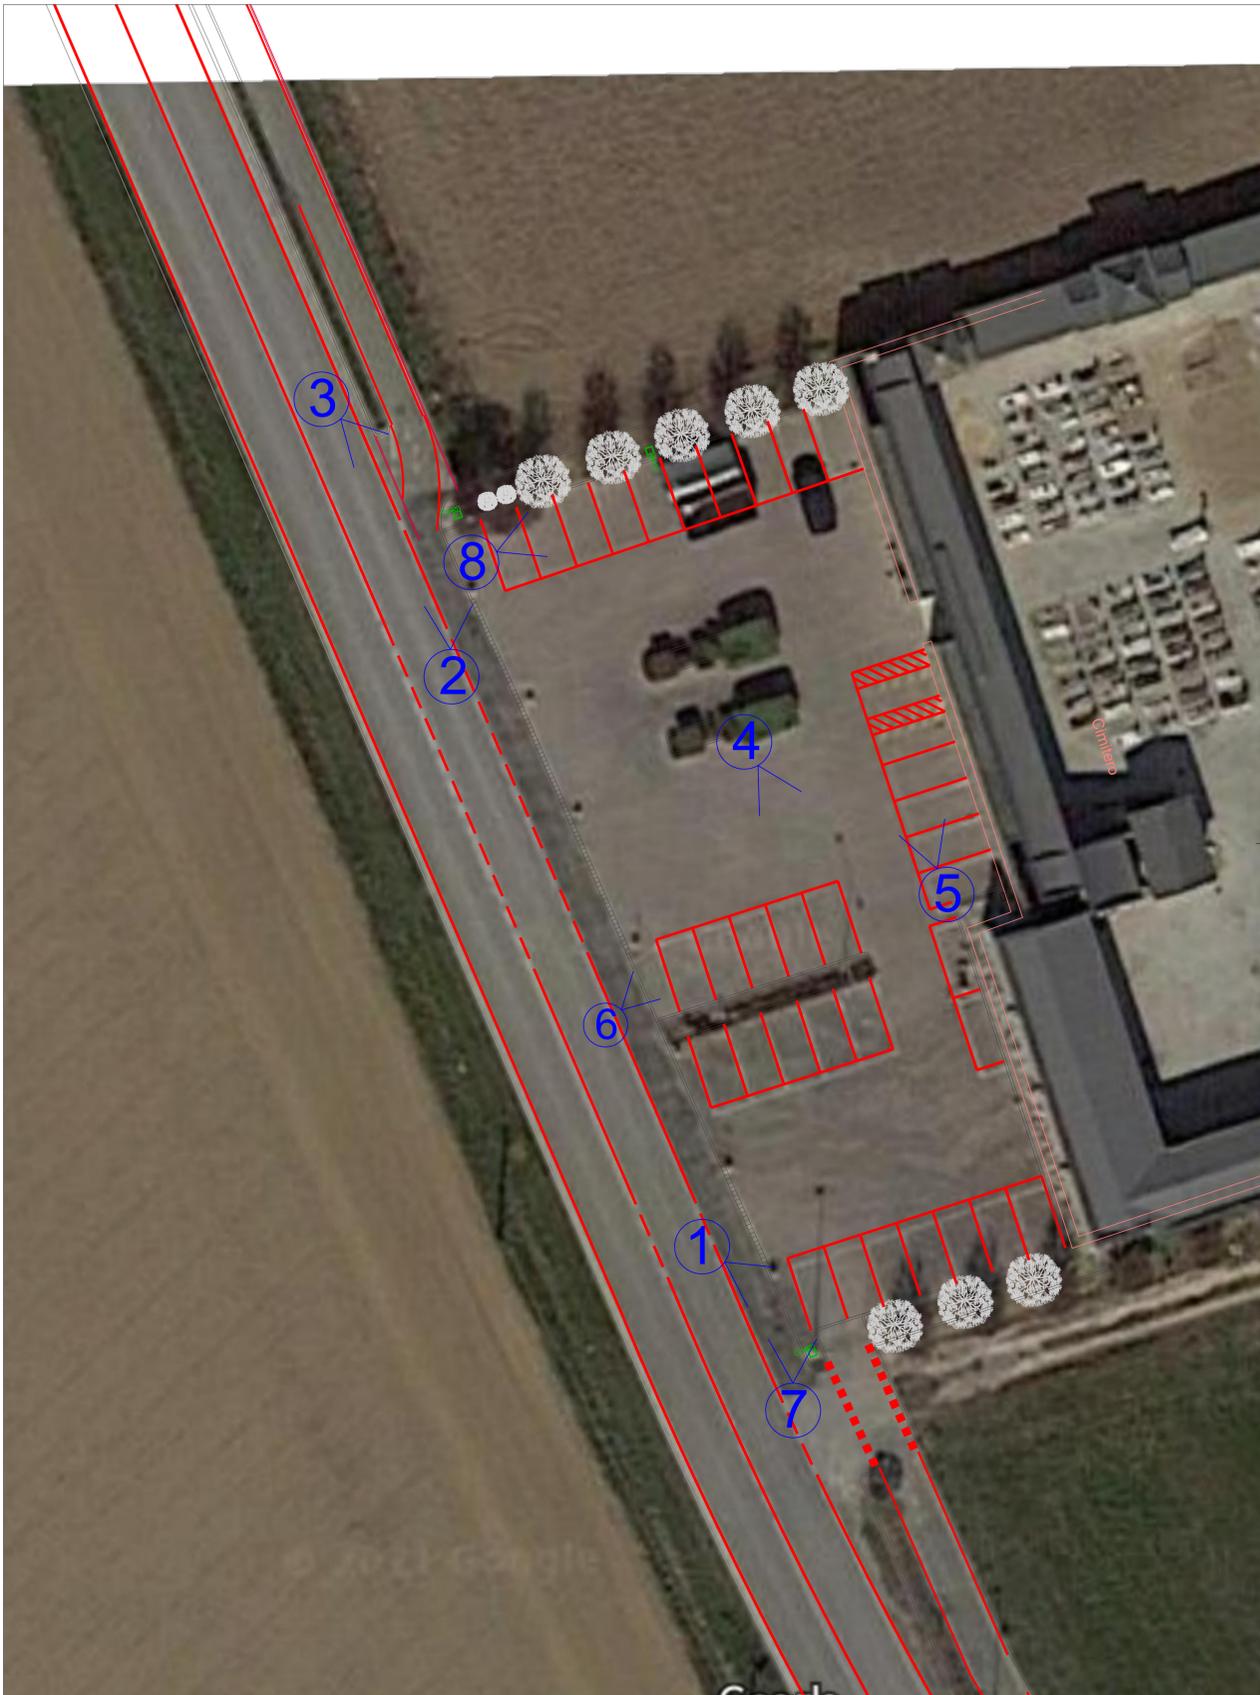


FOTO 5



FOTO 6



FOTO 7

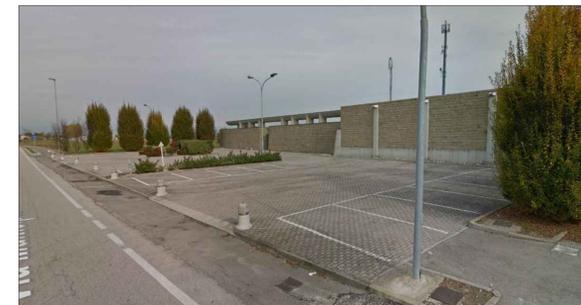


FOTO 8



COMUNE DI CAMPODORO  
PROVINCIA DI PADOVA



LAVORI DI MESSA IN SICUREZZA E COMPLETAMENTO PISTA CICLABILE  
LUNGO LA STRADA PROVINCIALE S.P. 12 TRA CAMPODORO E  
BEVADORO - CUP C34E16000460007 - CIG Z6C32AD4C6

ELABORATO TAVOLA N°  
**FRONTE CIMITERO** **T 10**  
Planimetria con coni visuali e documentazione  
fotografica  
SCALA 1:200

Committente: Comune di Campodoro  
Via Municipio, 2  
35010 Campodoro (PD)  
Tel. 049 9065011  
Fax. 049 9065578  
E-mail: segreteria@comune.campodoro.pd.it  
P.E.C. campodoro.pd@legalmailpa.it

Progettista Responsabile: Ing. **Giorgio Valle**  
Ingegnere n° 2662

Responsabile Unico del Procedimento: **Geom. Massimo Messina**

COMMESSA	REV. N°	DATA	REDATTO	VERIFICATO	APPROVATO	CODICE ELABORATO
1108_2021	00	20/08/2021	Dott. Sottana	Ing. Scopell	Ing. Valle	10_DEG_02_04_00_T10

Progetto Leonardo Engineering



Via Fratta, 19 - 35014 Fontaniva (PD) - Tel. 049 5940255 - Email: info@studioprogettleonardo.it

PROGETTO DEFINITIVO / ESECUTIVO