


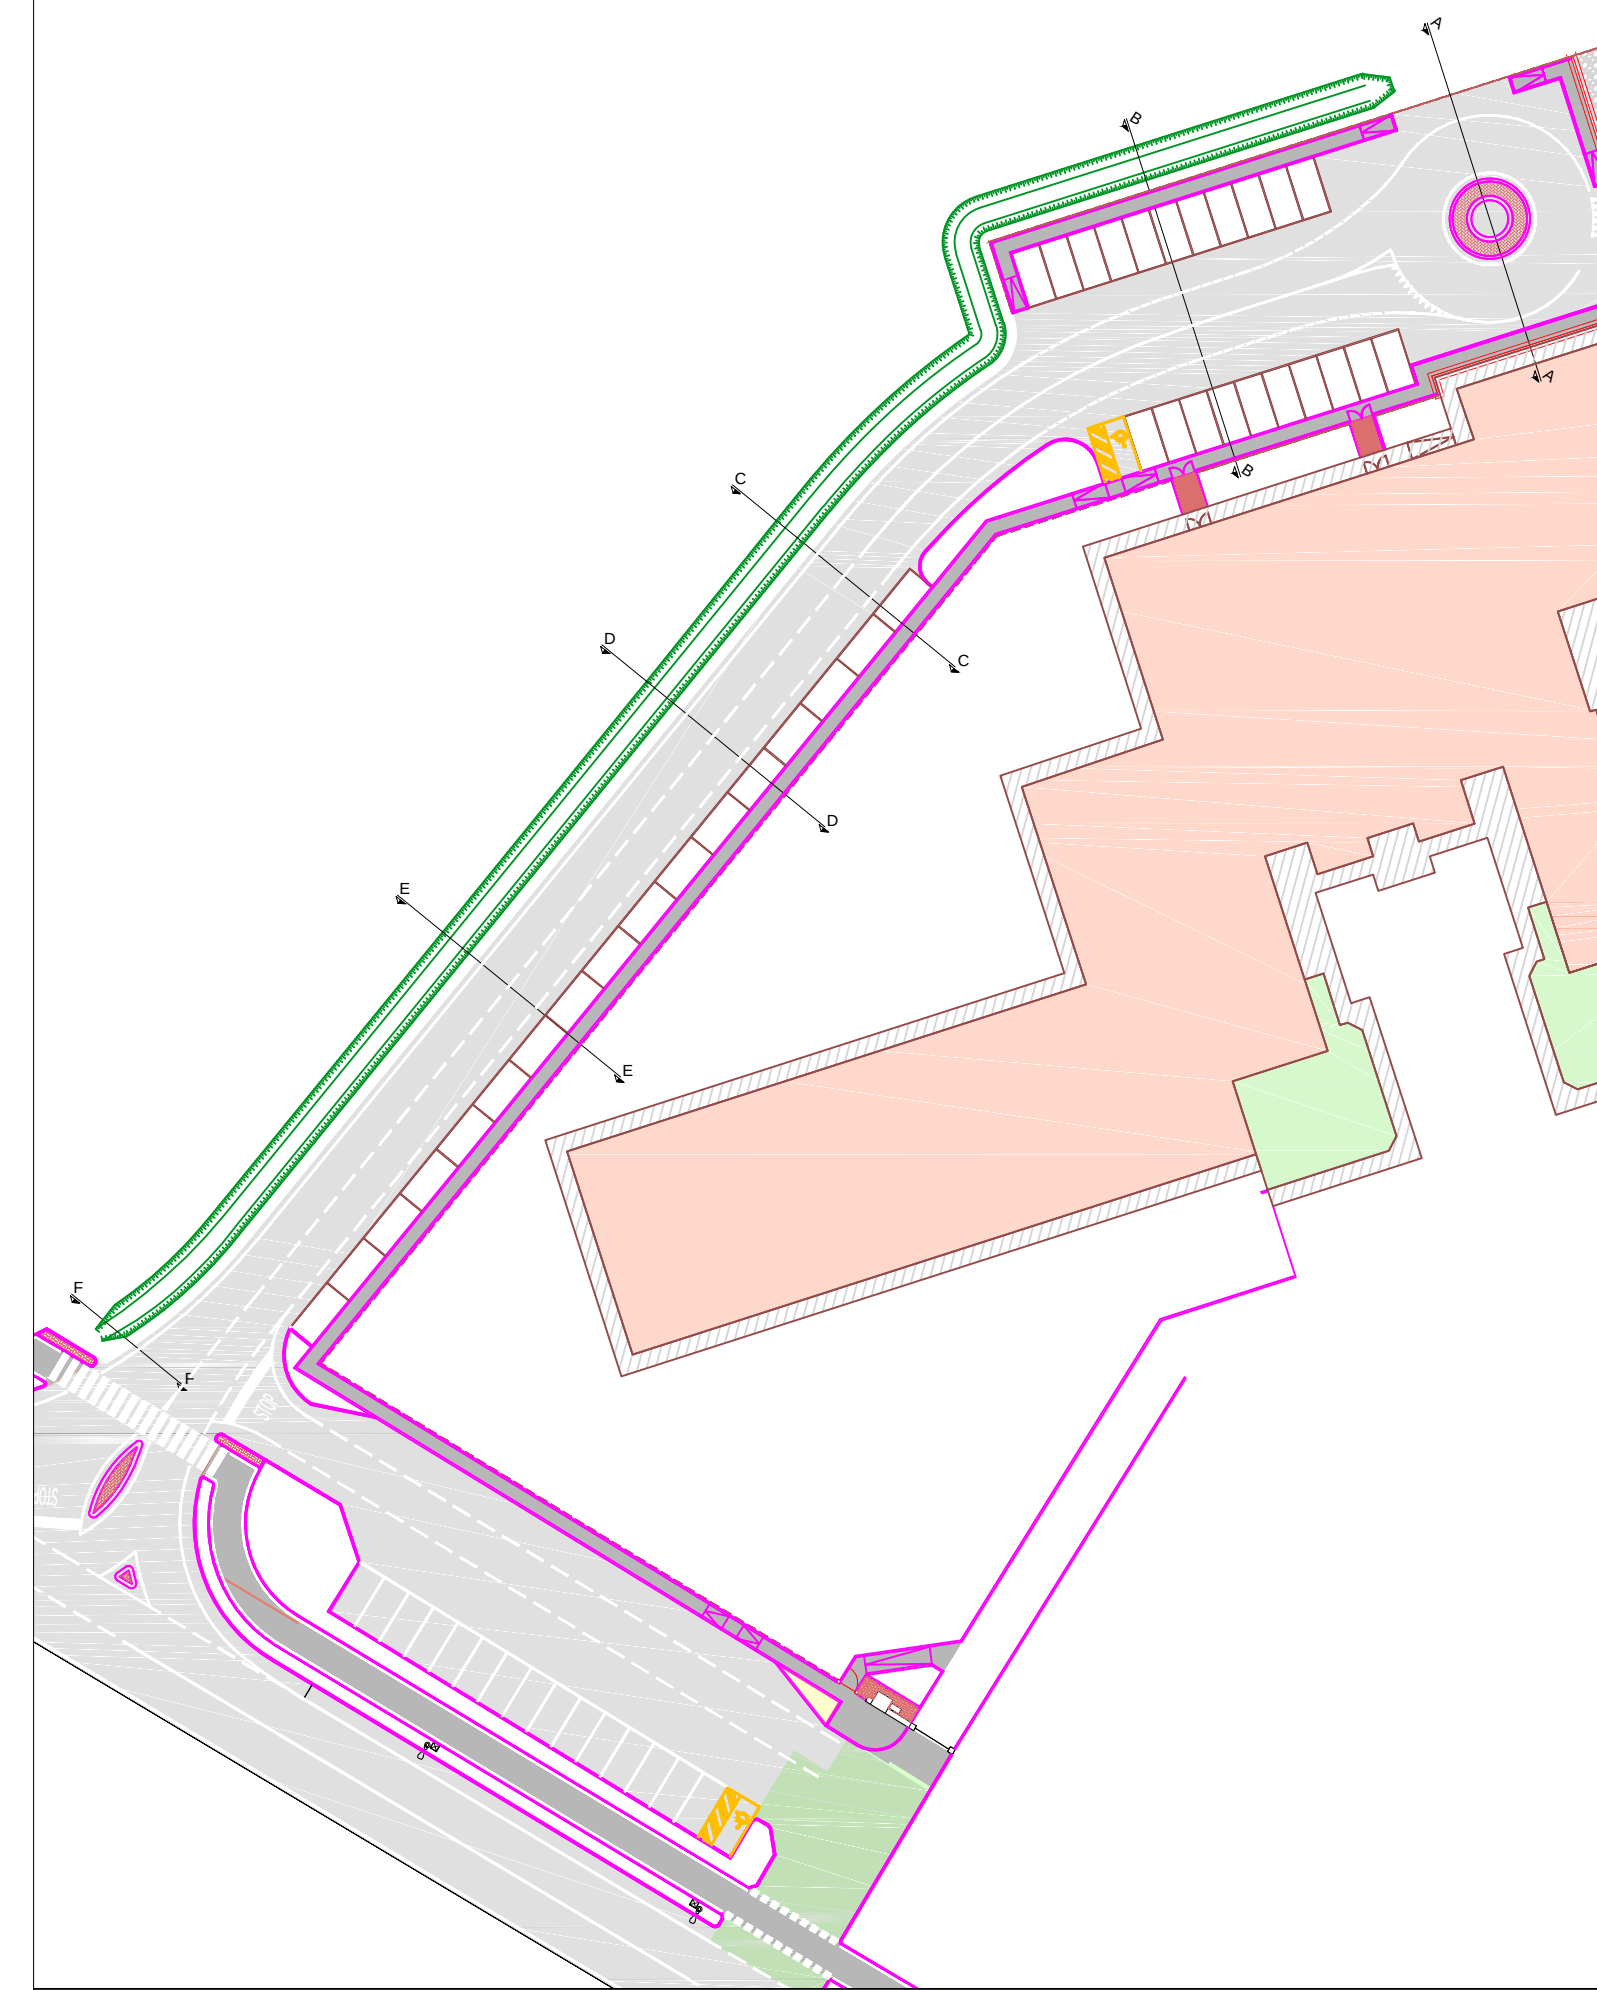
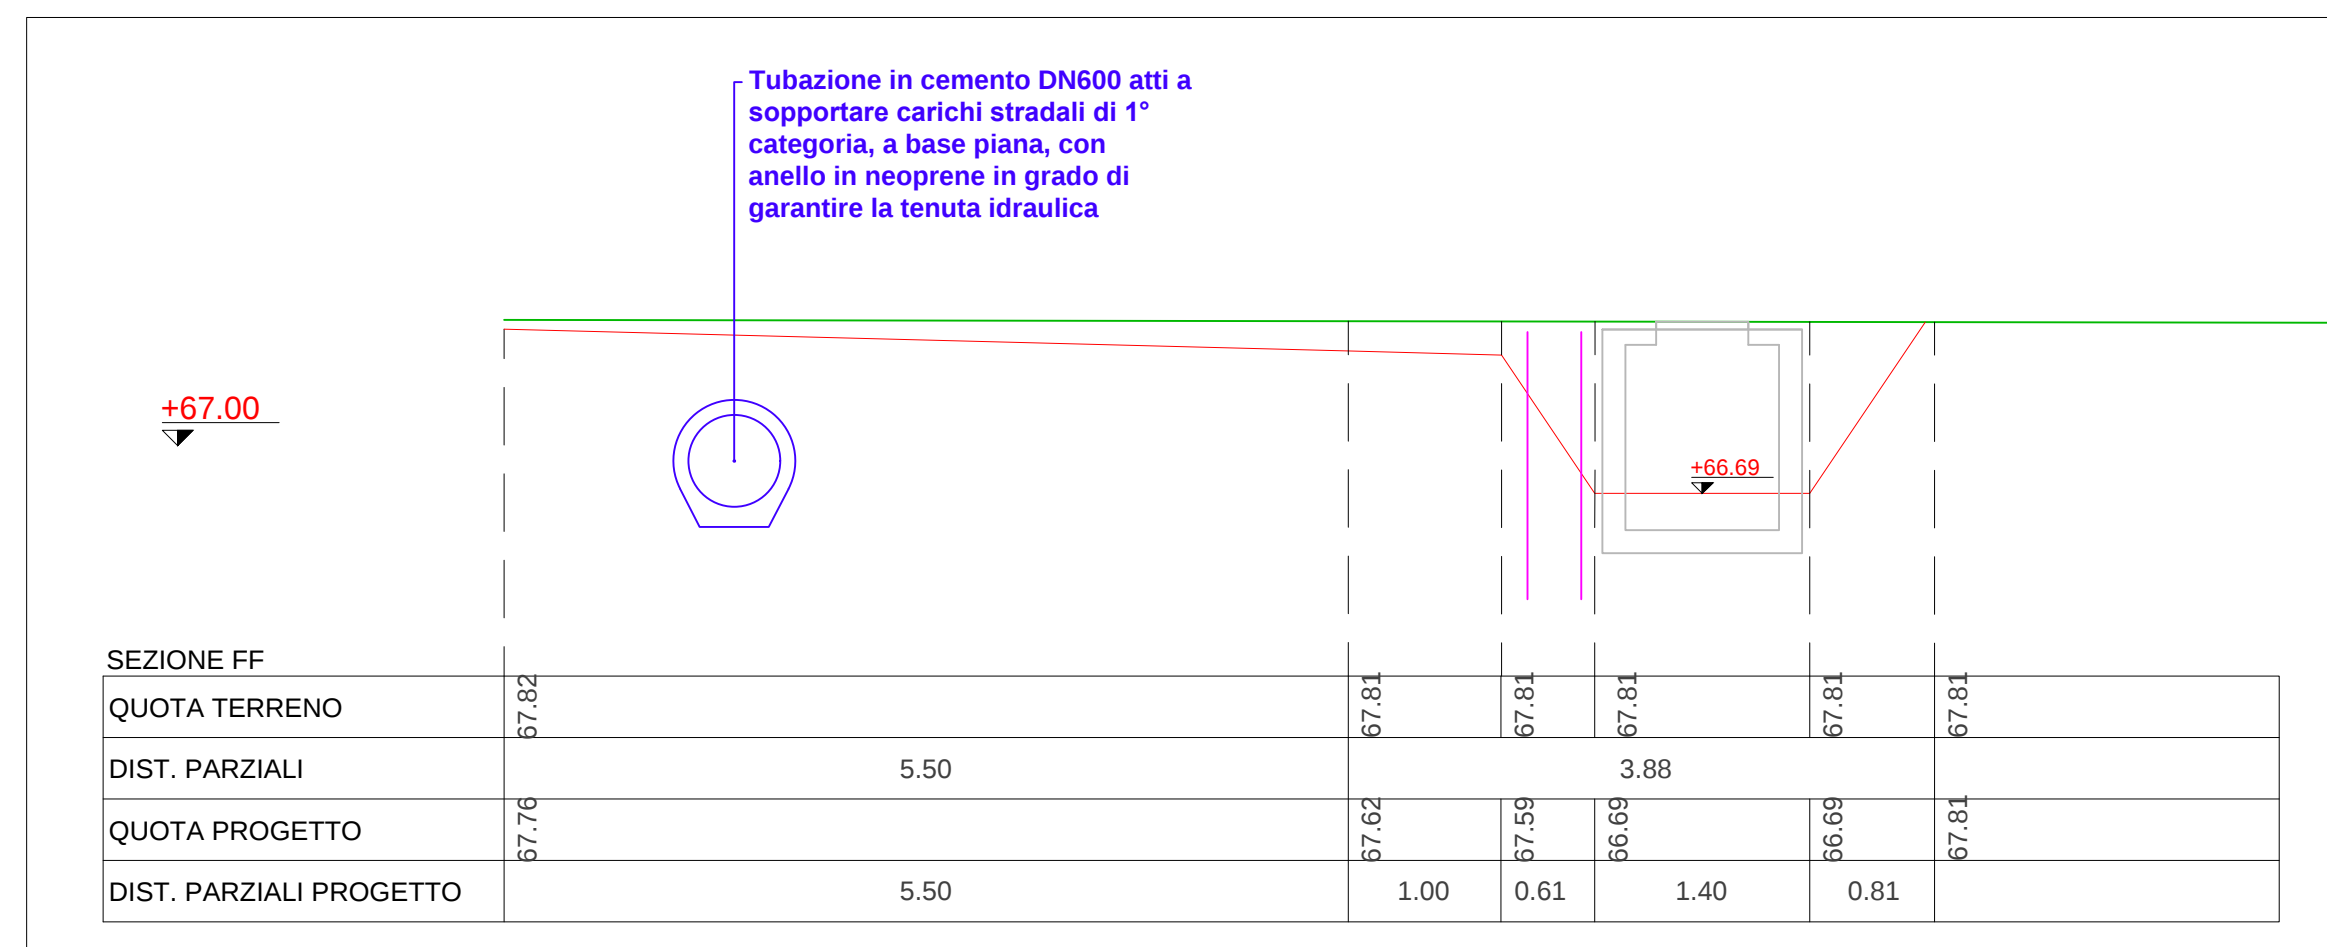
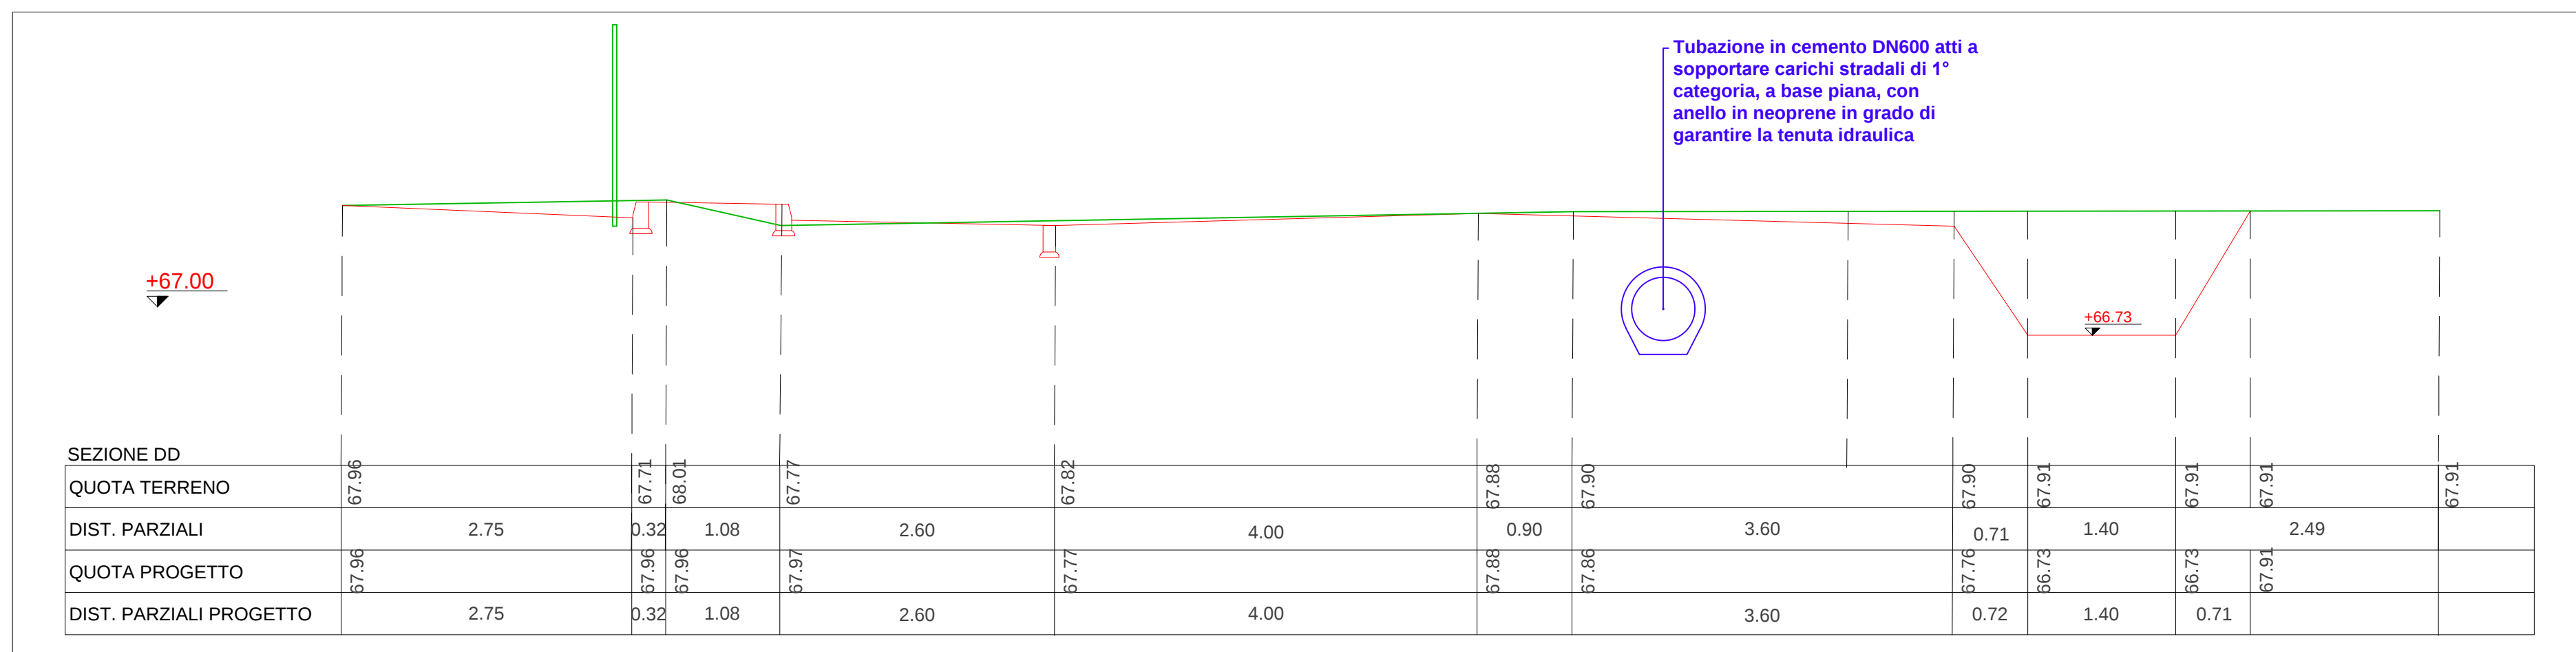
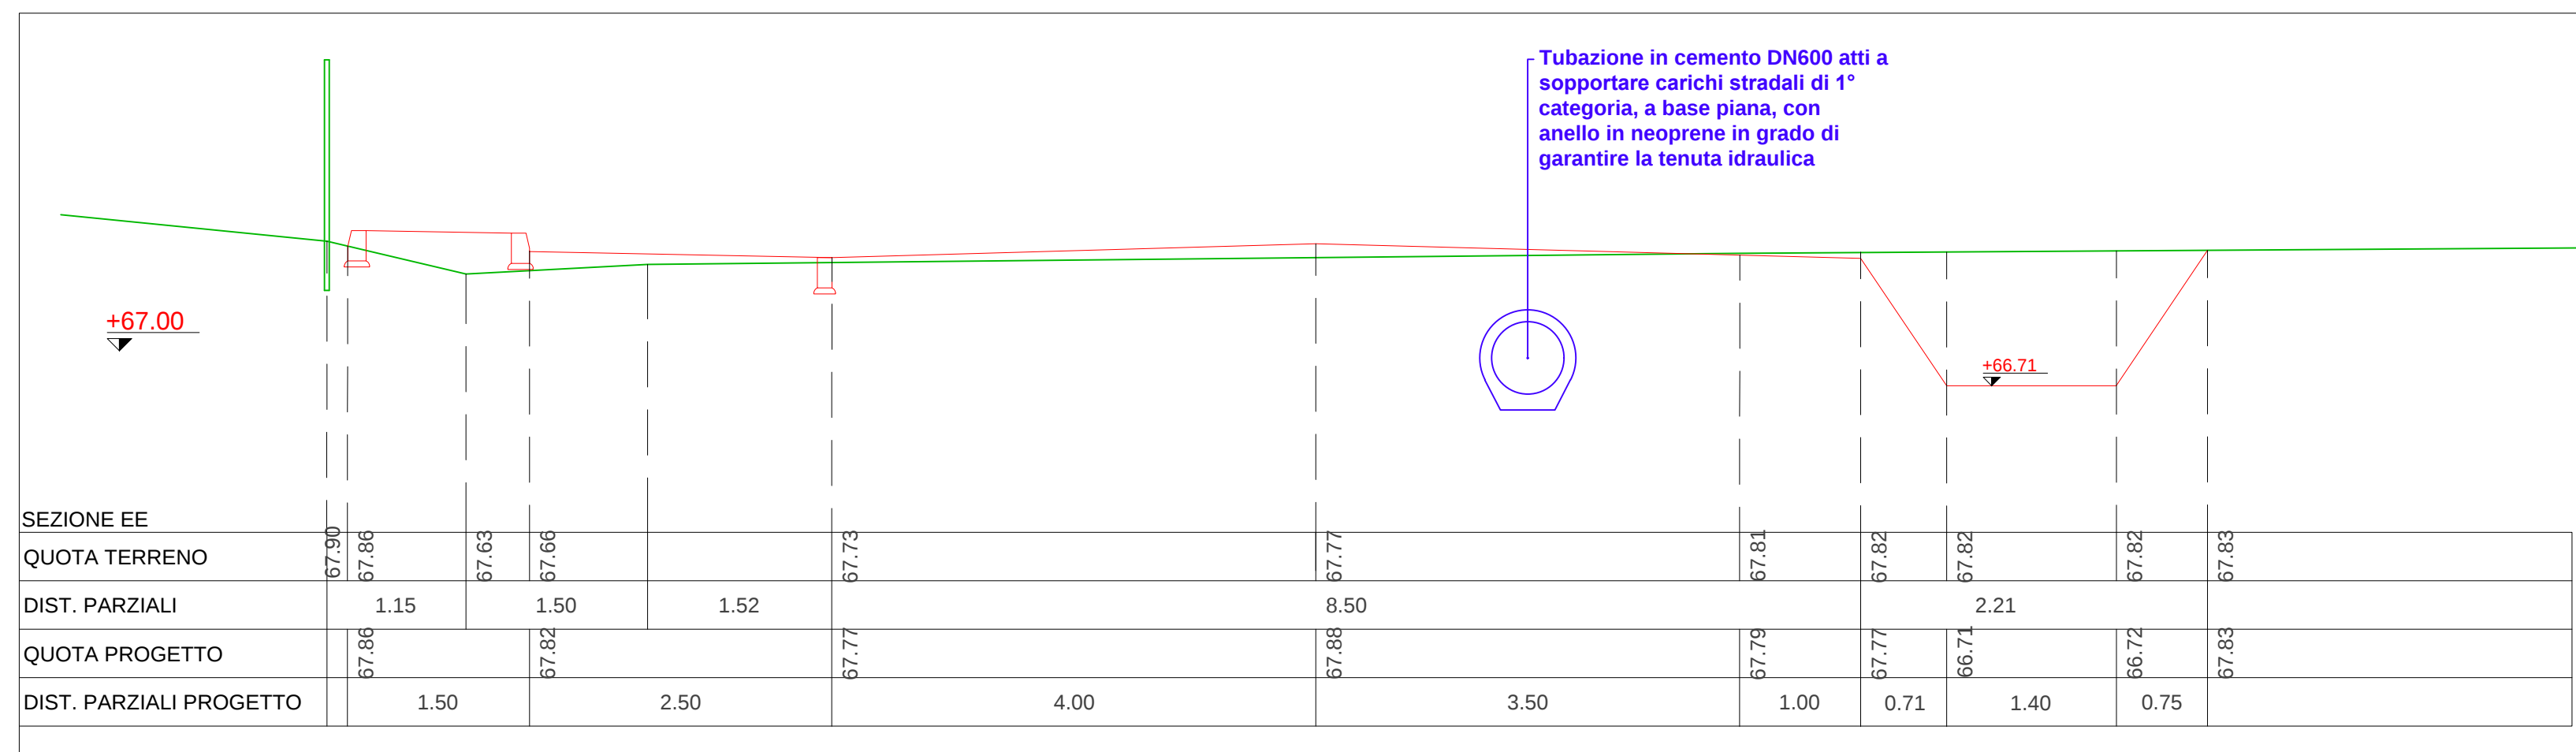
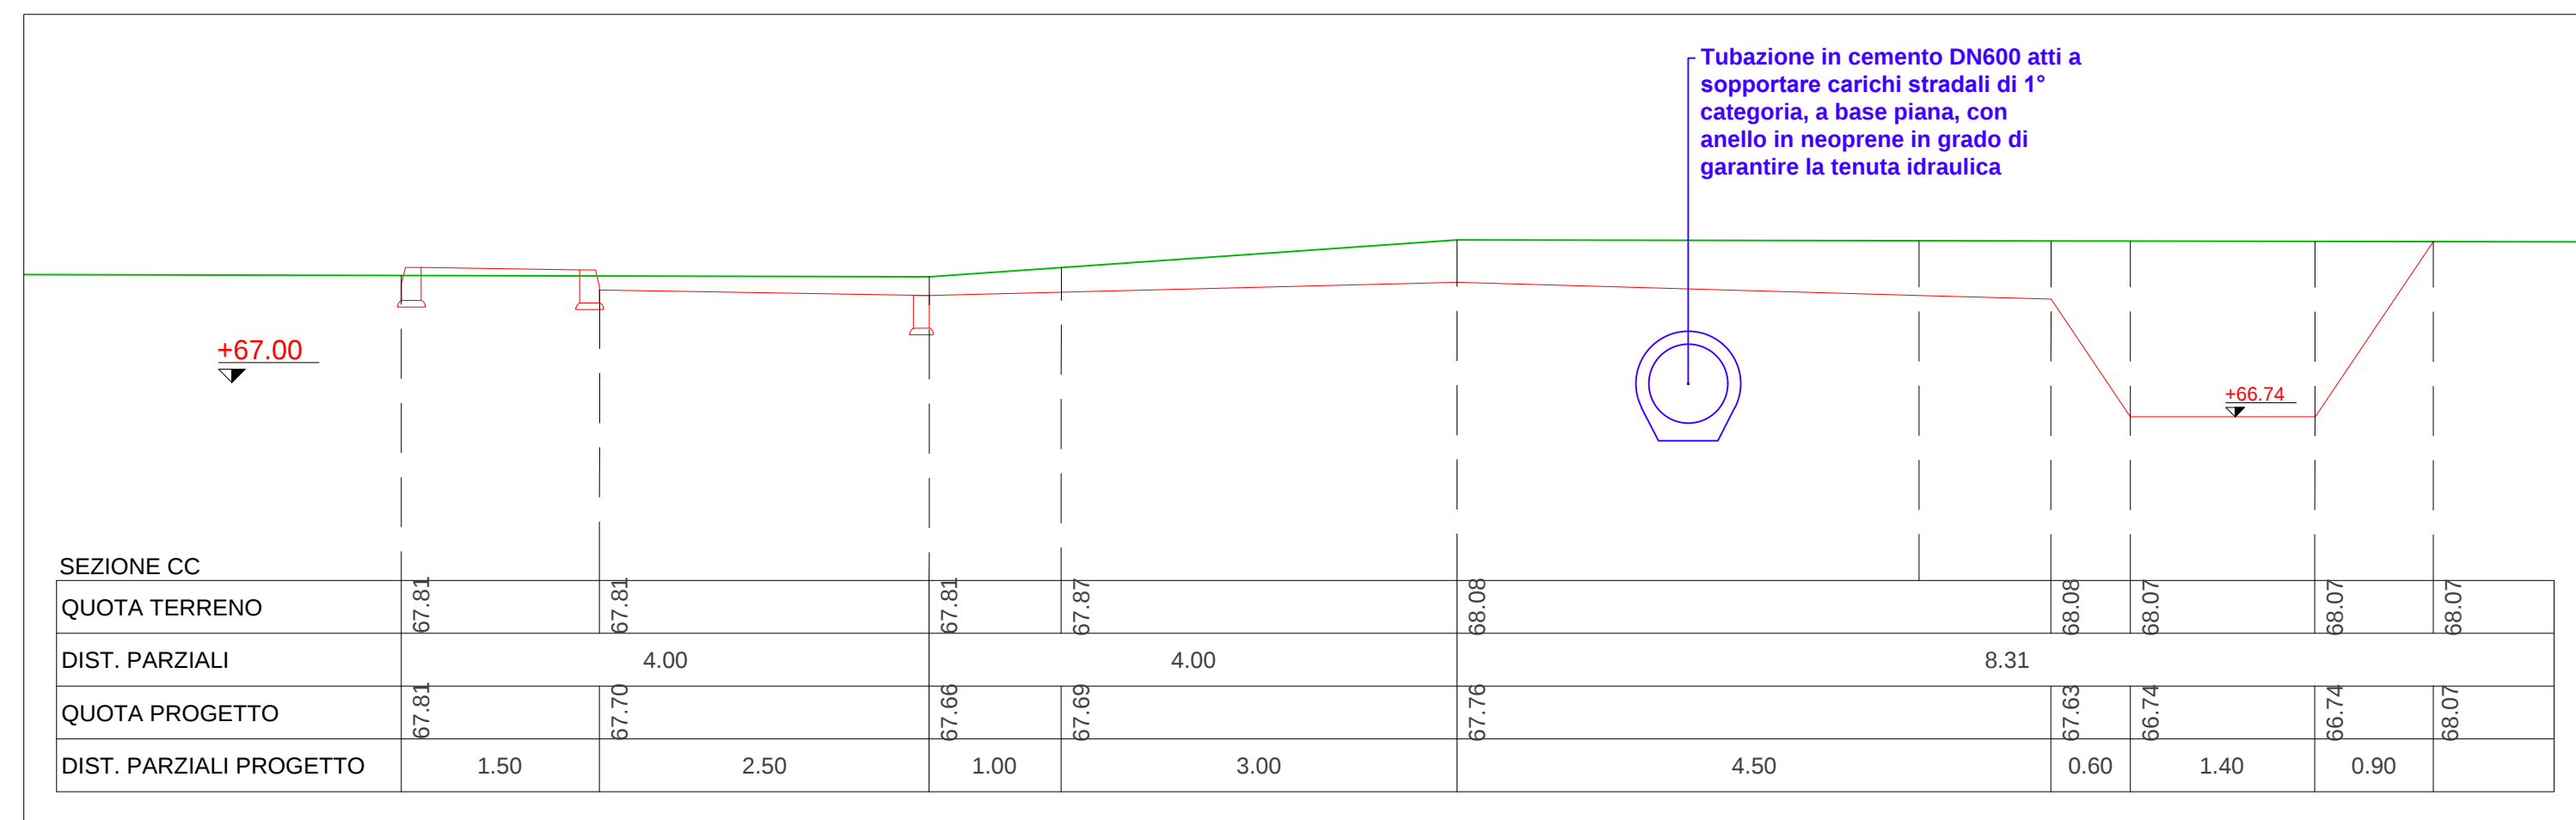


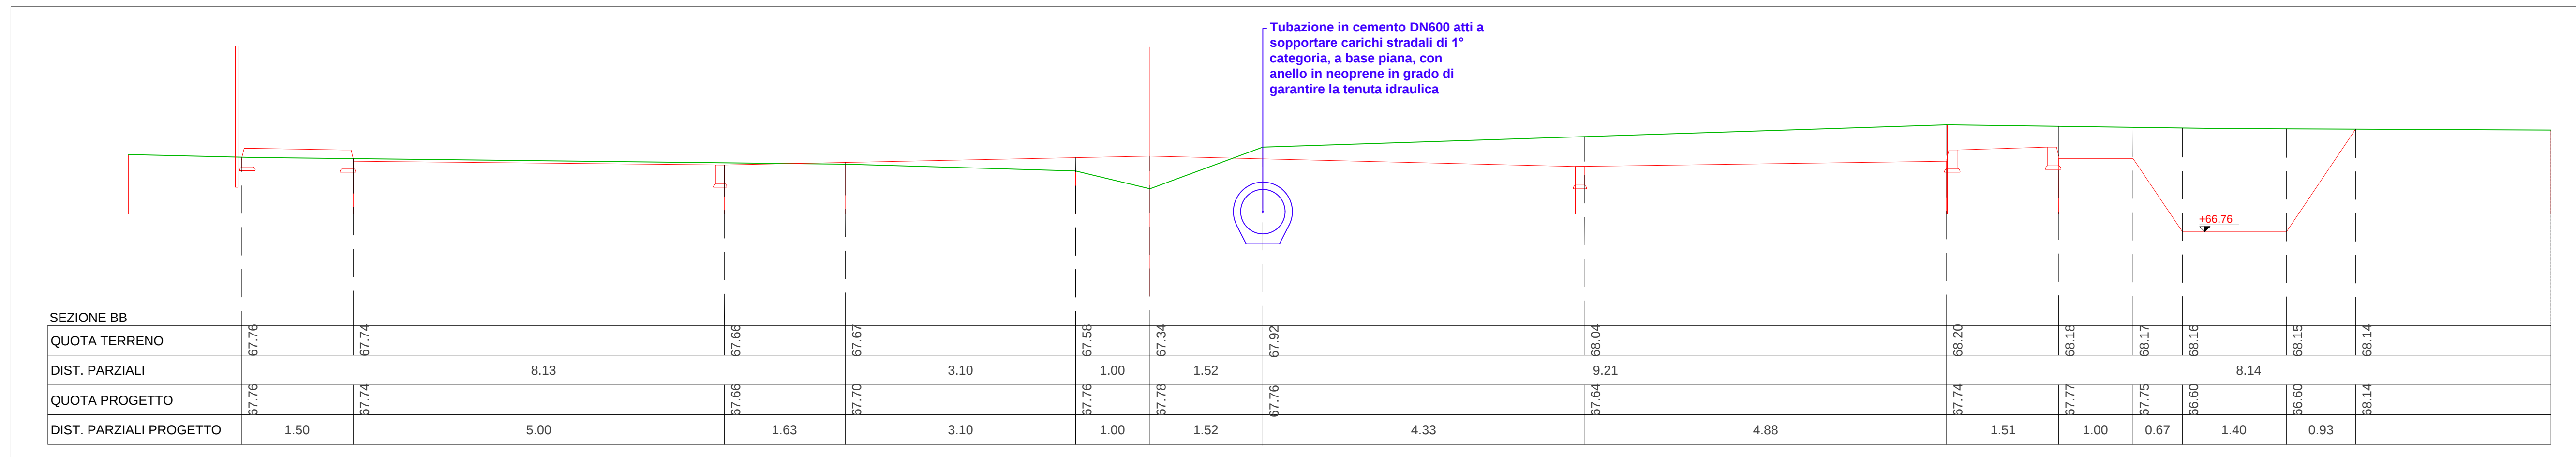


PROGETTO ESECUTIVO

COMUNE DI CAMPODORO
 PROVINCIA DI PADOVA

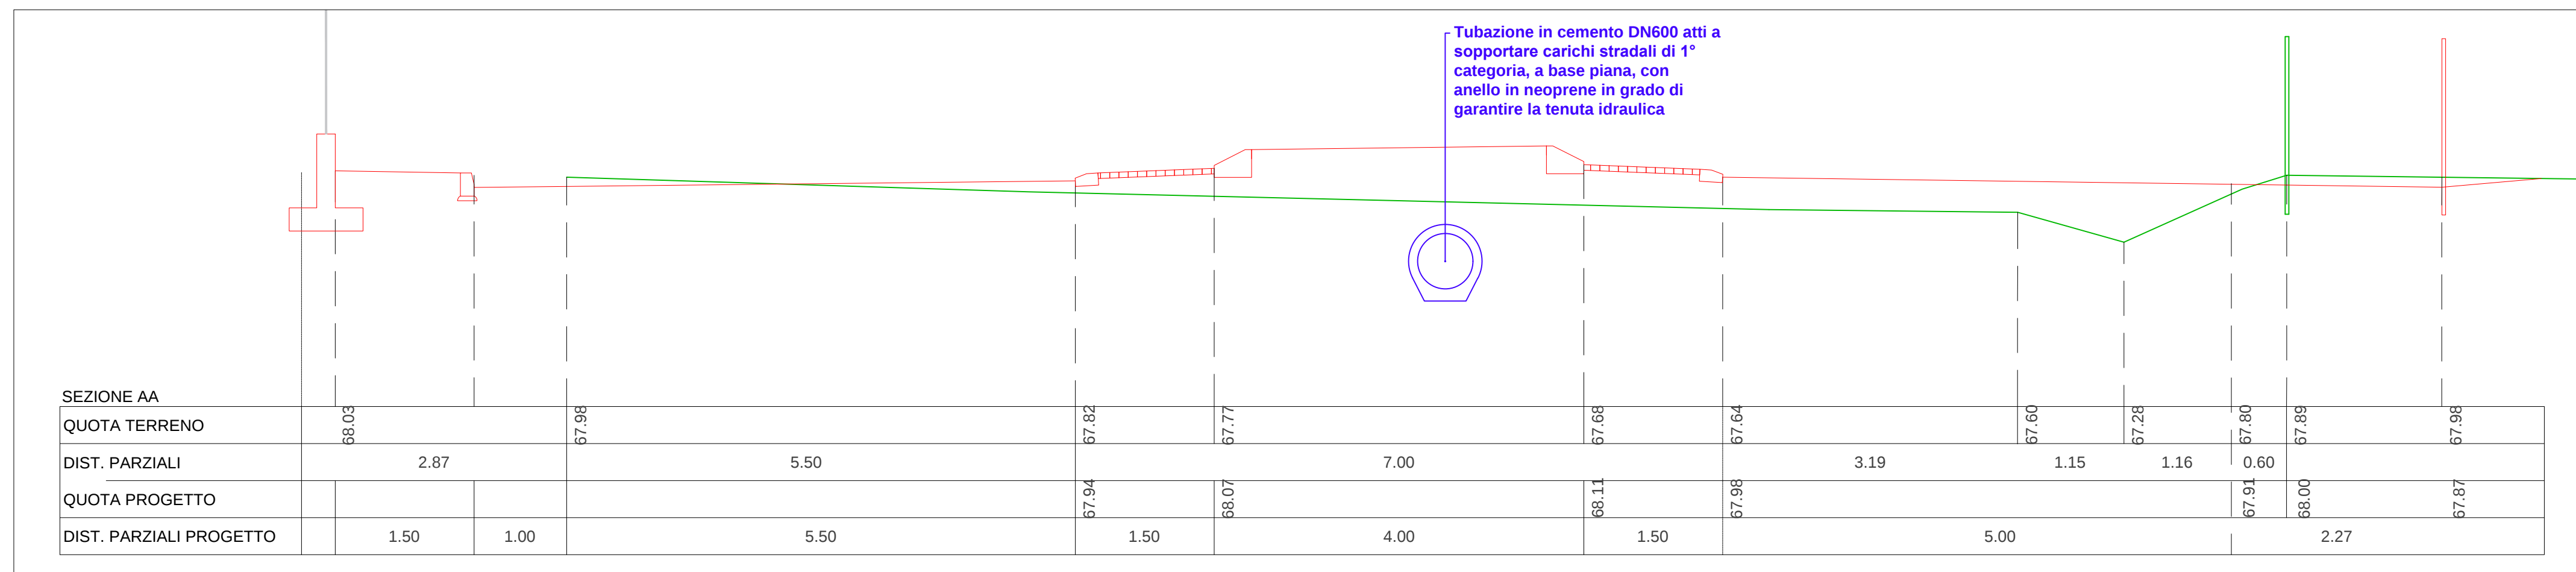

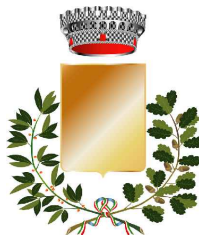

**LAVORI DI MESSA IN SICUREZZA TRA VIA MUNICIPIO ED IL PARCHEGGIO
 DEL POLO SCOLASTICO DEL CENTRO URBANO DI CAMPODORO, CON
 REALIZZAZIONE DELLA NUOVA VIABILITA' DI SCORRIMENTO**

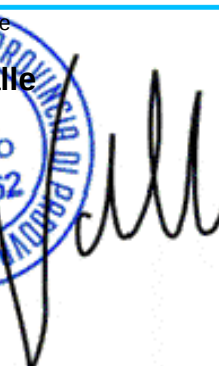ELABORATO		TAVOLA N°				
SEZIONI TIPOLOGICHE DELLO STATO DI FATTO E DI PROGETTO		T14 SCALA 1:50				
Committente Comune di Campo d'Oro Via Municipio, 22 35010 Campo d'Oro (PD) Tel. 049 9065011 Fax. 049 9065578 E-mail: segreteria@comune.campodoro.pd.it PEC: campodoro.pd@legalmailpa.it	Progettista Responsabile Ing. Giorgio Valle  	Responsabile Unico del Procedimento Geom. Massimo Messina				
COMMESSA	REV. N°	DATA	REDATTO	VERIFICATO	APPROVATO	CODICE ELABORATO
1068_2020	00	21/04/2022	Ing. Scopet	Ing. Valle	Ing. Valle	14_EG_02_12_00_T14
 						
Via Fratta, 19 - 35014 Fontaniva (PD) - Tel. 049 5940255 - Email: info@studioprogettoleonardo.it						