COMUNE DI LIMENA

PROVINCIA DI PADOVA

PIANO URBANISTICO ATTUATIVO DENOMINATO "VIA C. BASSO" SITA IN VIA CELSO BASSO

COMMITTENTI

GRIGGIOALBERTO
Via San Francesco n° 58 - Limena (PD)
GRIGGIO ELENA
Via Giuseppe Garolla n° 92/b - Limena (PD)
GRIGGIO CLAUDIO
Via Giuseppe Garolla n° 92/b - Limena (PD)

TAV.	TITOLO	DATA
4	SEZIONI DI PROGETTO	SETTEMBRE 2025
SCALA 1:20		AGG.
		CL.

I PROGETTISTI I COMMITTENTI

PROGETTISTI

GRAZIANI ALESSANDRO ARCHITETTO
Strada del Santo n° 12 - 35010 Cadoneghe (PD) - tel 338.2406246 -e-mail: alessandrograziani65@gmail.com

RAGAZZO DAVIDE GEOMETRA
Via Monte Grappa n° 5 - 35010 Limena (PD) - tel/fax 049/8843561 -e-mail: info@studioragazzo.it

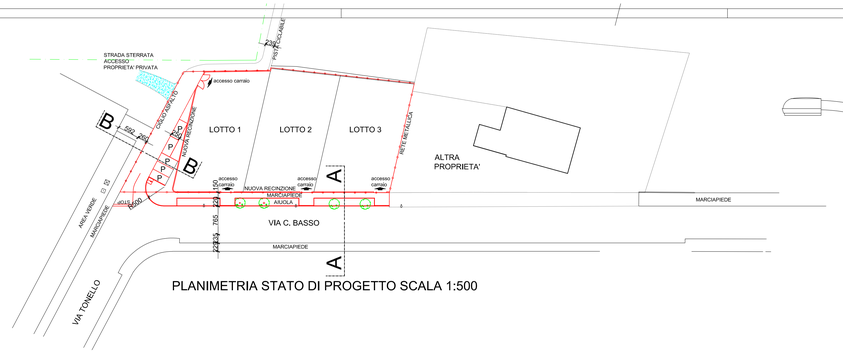

PLANIMETRIA STATO DI PROGETTO SCALA 1:500

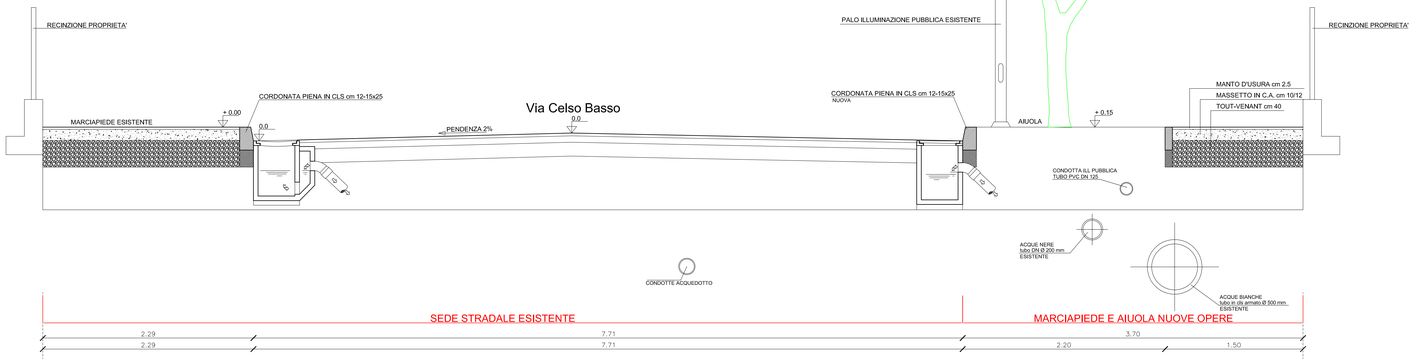

SEZIONE "A-A" scala 1 : 20

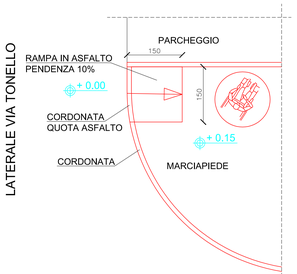

PARTICOLARE RAMPA L.13/89 scala 1 : 50

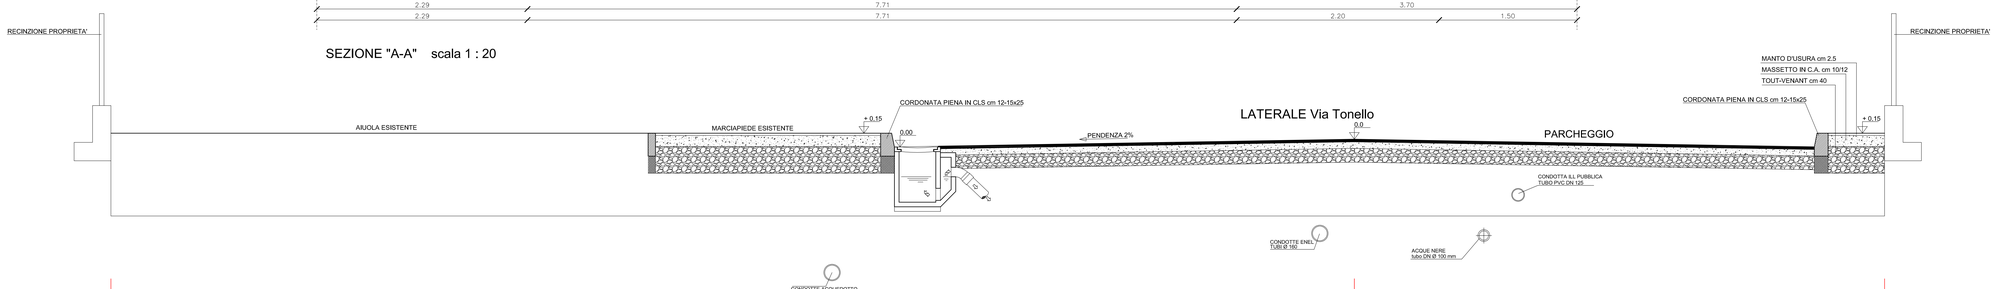

SEZIONE "B-B" scala 1 : 20