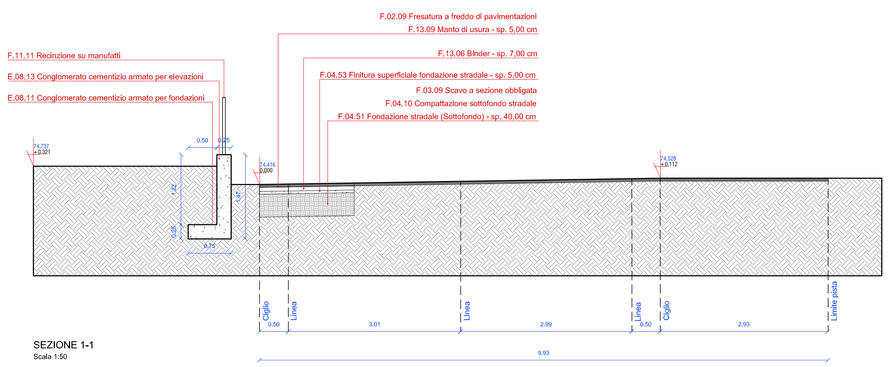

SEZIONE 1-1
Scala 1:50

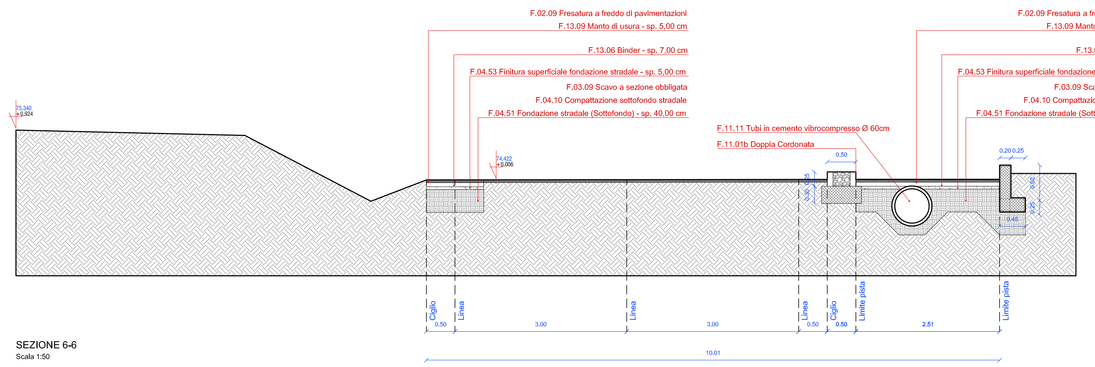

SEZIONE 6-6
Scala 1:50

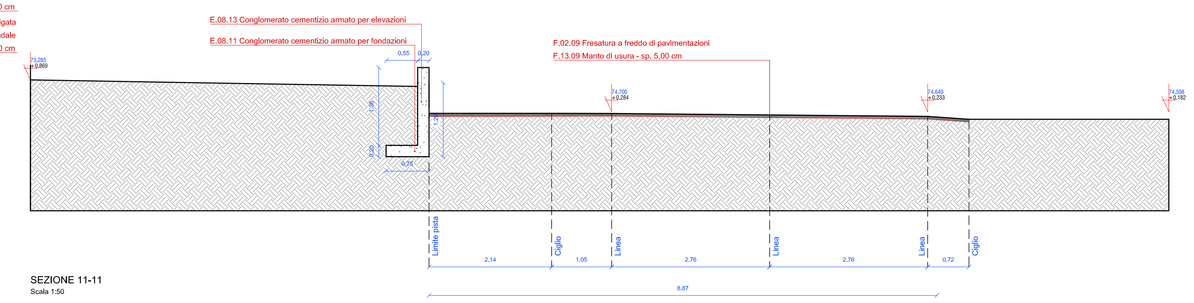

SEZIONE 11-11
Scala 1:50

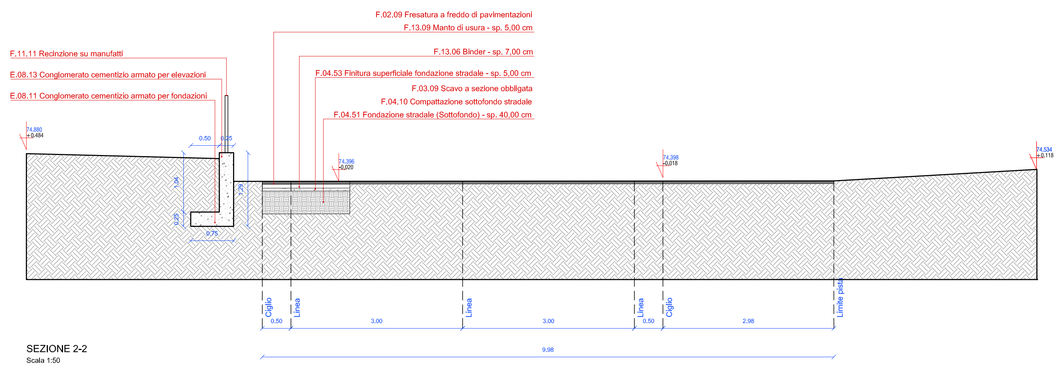

SEZIONE 2-2
Scala 1:50

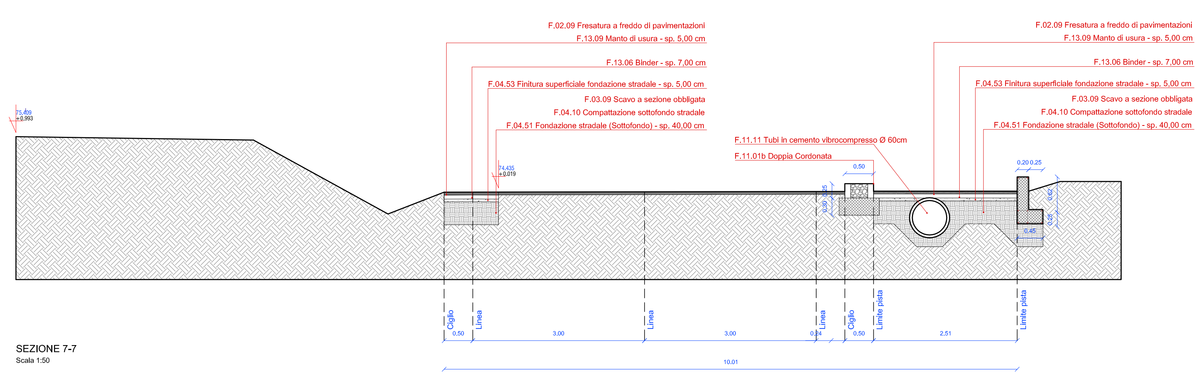

SEZIONE 7-7
Scala 1:50

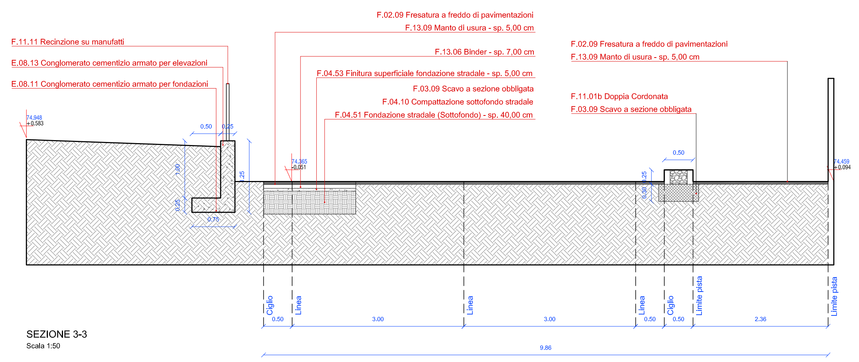

SEZIONE 3-3
Scala 1:50

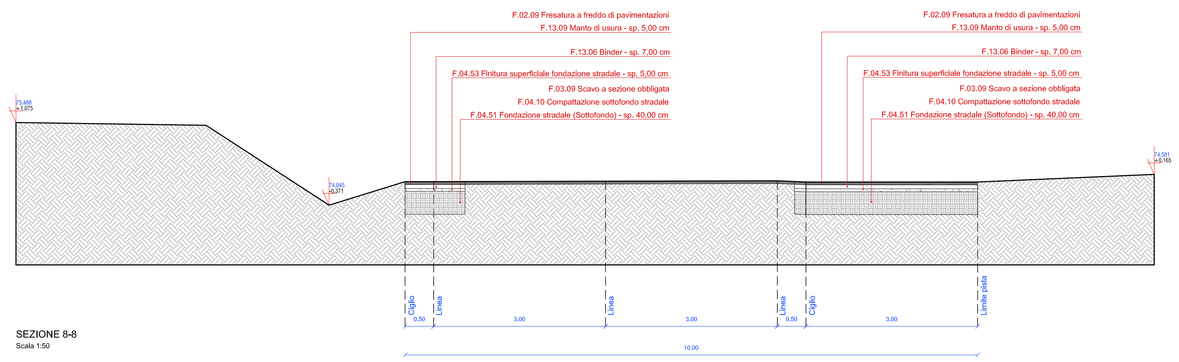

SEZIONE 8-8
Scala 1:50

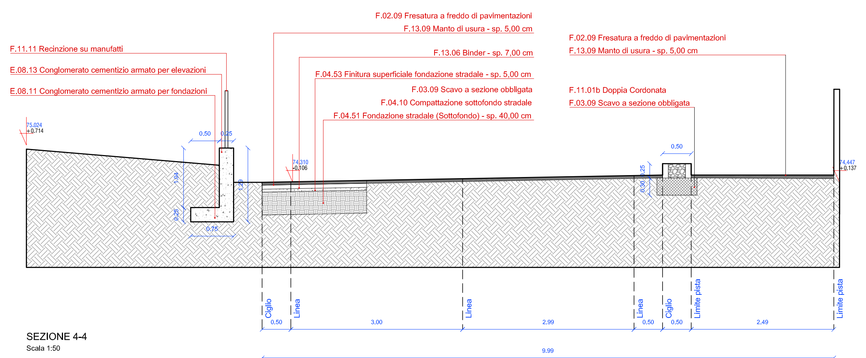

SEZIONE 4-4
Scala 1:50

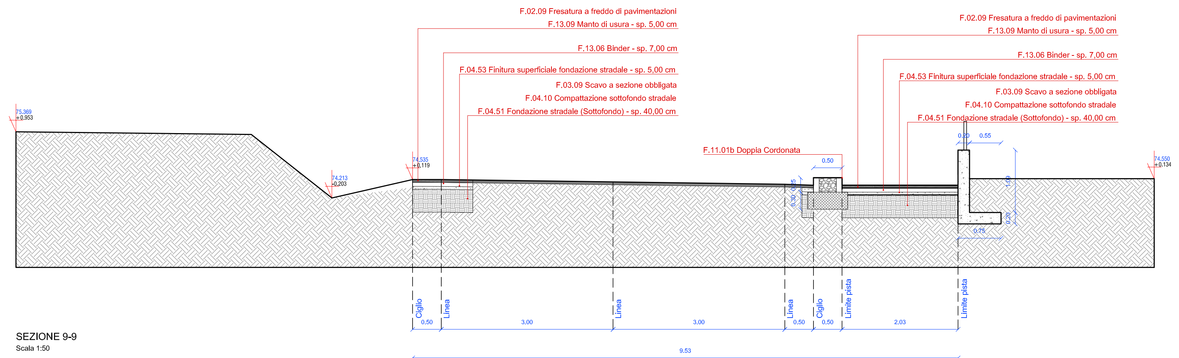

SEZIONE 9-9
Scala 1:50

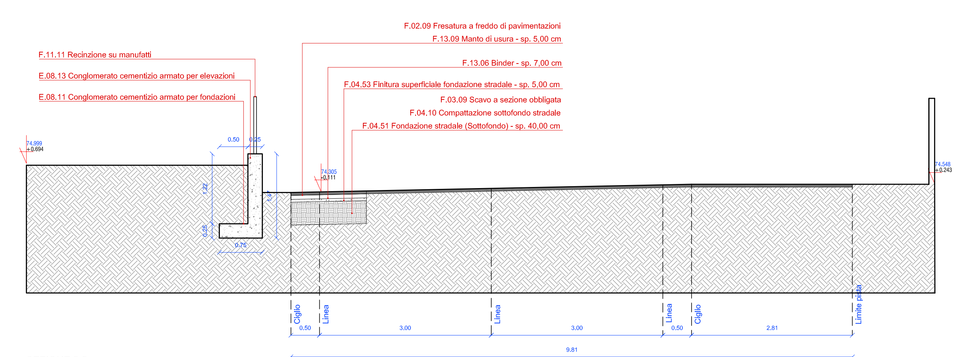

SEZIONE 5-5
Scala 1:50

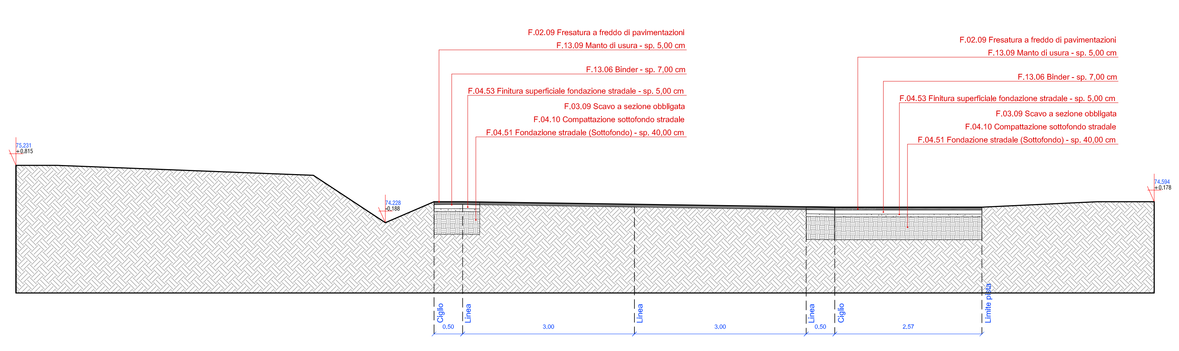

SEZIONE 10-10
Scala 1:50

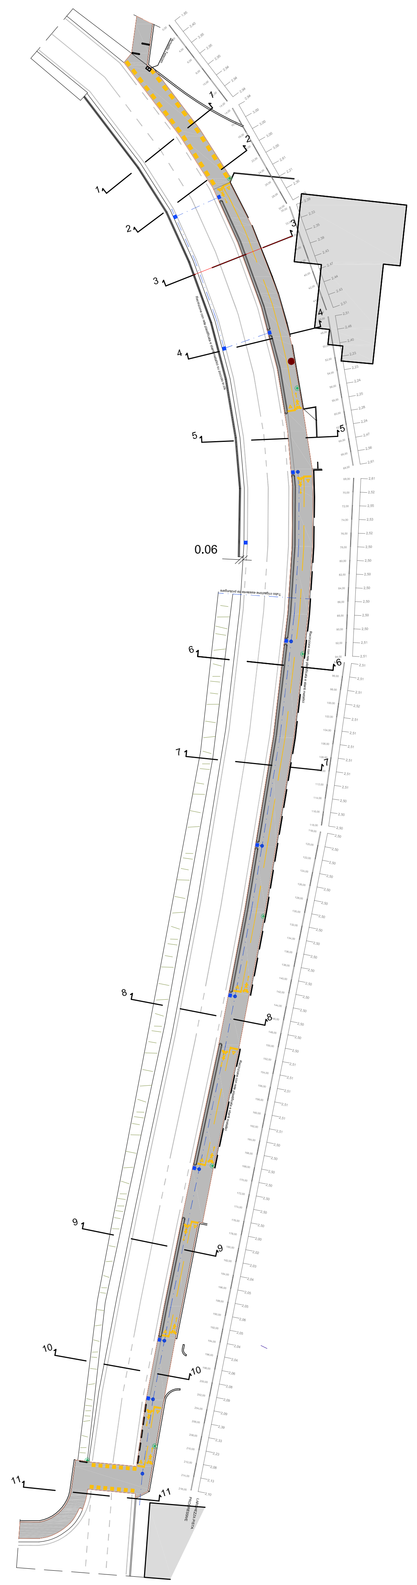

PLANIMETRIA GENERALE
Non in scala

COMUNE DI SAN GIORGIO IN BOSCO
Vicolo Bembo, 1 - 35010 San Giorgio In Bosco (PD)
P.I. 00682280284 - Tel. 0499453211 - sangiorgioinbosco.pd@cert.ip-veneto.net

GIANNI TOFFANELLO **architetto**
VIA BORGO TREVISO, 33/C/3 - 35013 CITTADELLA (PD)
Tel. 0499402224 I Fax. 0499402224 I Cell. 335271407
Mail: info@giannitoffanello.com I PEC: gianni.toffanello@architettipec.it
C. F. TFFGNN62A04A703S I P. IVA: 05102160280
Collaboratori: Arch. Lisa Marchetti, Arch. Dario Lorenzetto

COMMITTENTE:
COMUNE DI SAN GIORGIO IN BOSCO
Vicolo Bembo, 1 - 35010 San Giorgio In Bosco (PD)
P.I. 00682280284 - Tel. 0499453211 - sangiorgioinbosco.pd@cert.ip-veneto.net

LUOGO:
SAN GIORGIO IN BOSCO (PD) - VIA POZZO - LOCALITA' LOBIA

DESCRIZIONE DELL'OPERA:
PROGETTO ESECUTIVO PER LA REALIZZAZIONE DI UNA PISTA CICLABILE IN VIA POZZO

ELABORATO:
PROGETTO - SEZIONI

6

DATA: 09/11/2023
AGGIORNAMENTO
PERCORSO FILE: /server/ARCHIVIO_LAVORI/Comune di San Giorgio in Bosco (Pista ciclabile)/ATTI/PROGETTO/ESECUTIVO

Il presente documento non potrà essere riprodotto, ripreso/tratto, pubblicato o diffuso, integralmente o parzialmente senza preventiva autorizzazione dell'autore.