


Confine comunale (sup. 17.822.415 mq)
 Ambiti di urbanizzazione consolidata (3.219.095 mq)
 (14.603.320 mq)

Confine comunale
Ambiti di urbanizzazione consolidata
a) strumento urbanistico vigente
 Superficie Territoriale trasformata o interessata da procedimenti in corso - Dest. residenziale (1.122.064 mq)
 Superficie Territoriale trasformata o interessata da procedimenti in corso - Dest. produttiva (684.929 mq)
 Dotazioni di aree pubbliche per servizi e attrezzature collettive (276.353 mq)
 Viabilità attuata/in fase di attuazione (620.670 mq)
b) altro - rif. classi: Banca Dati della Copertura del Suolo del Veneto (515.079 mq)
 Aree destinate ad attività industriali e spazi annessi
 Complessi agro-industriali
 Strutture residenziali isolate
 Tessuto urbano discontinuo denso con uso misto (Sup. Art. 50%-80%)
 Tessuto urbano discontinuo medio, principalmente residenziale (Sup. Art. 30%-50%)
 Tessuto urbano discontinuo rado, principalmente residenziale (Sup. Art. 10%-30%)

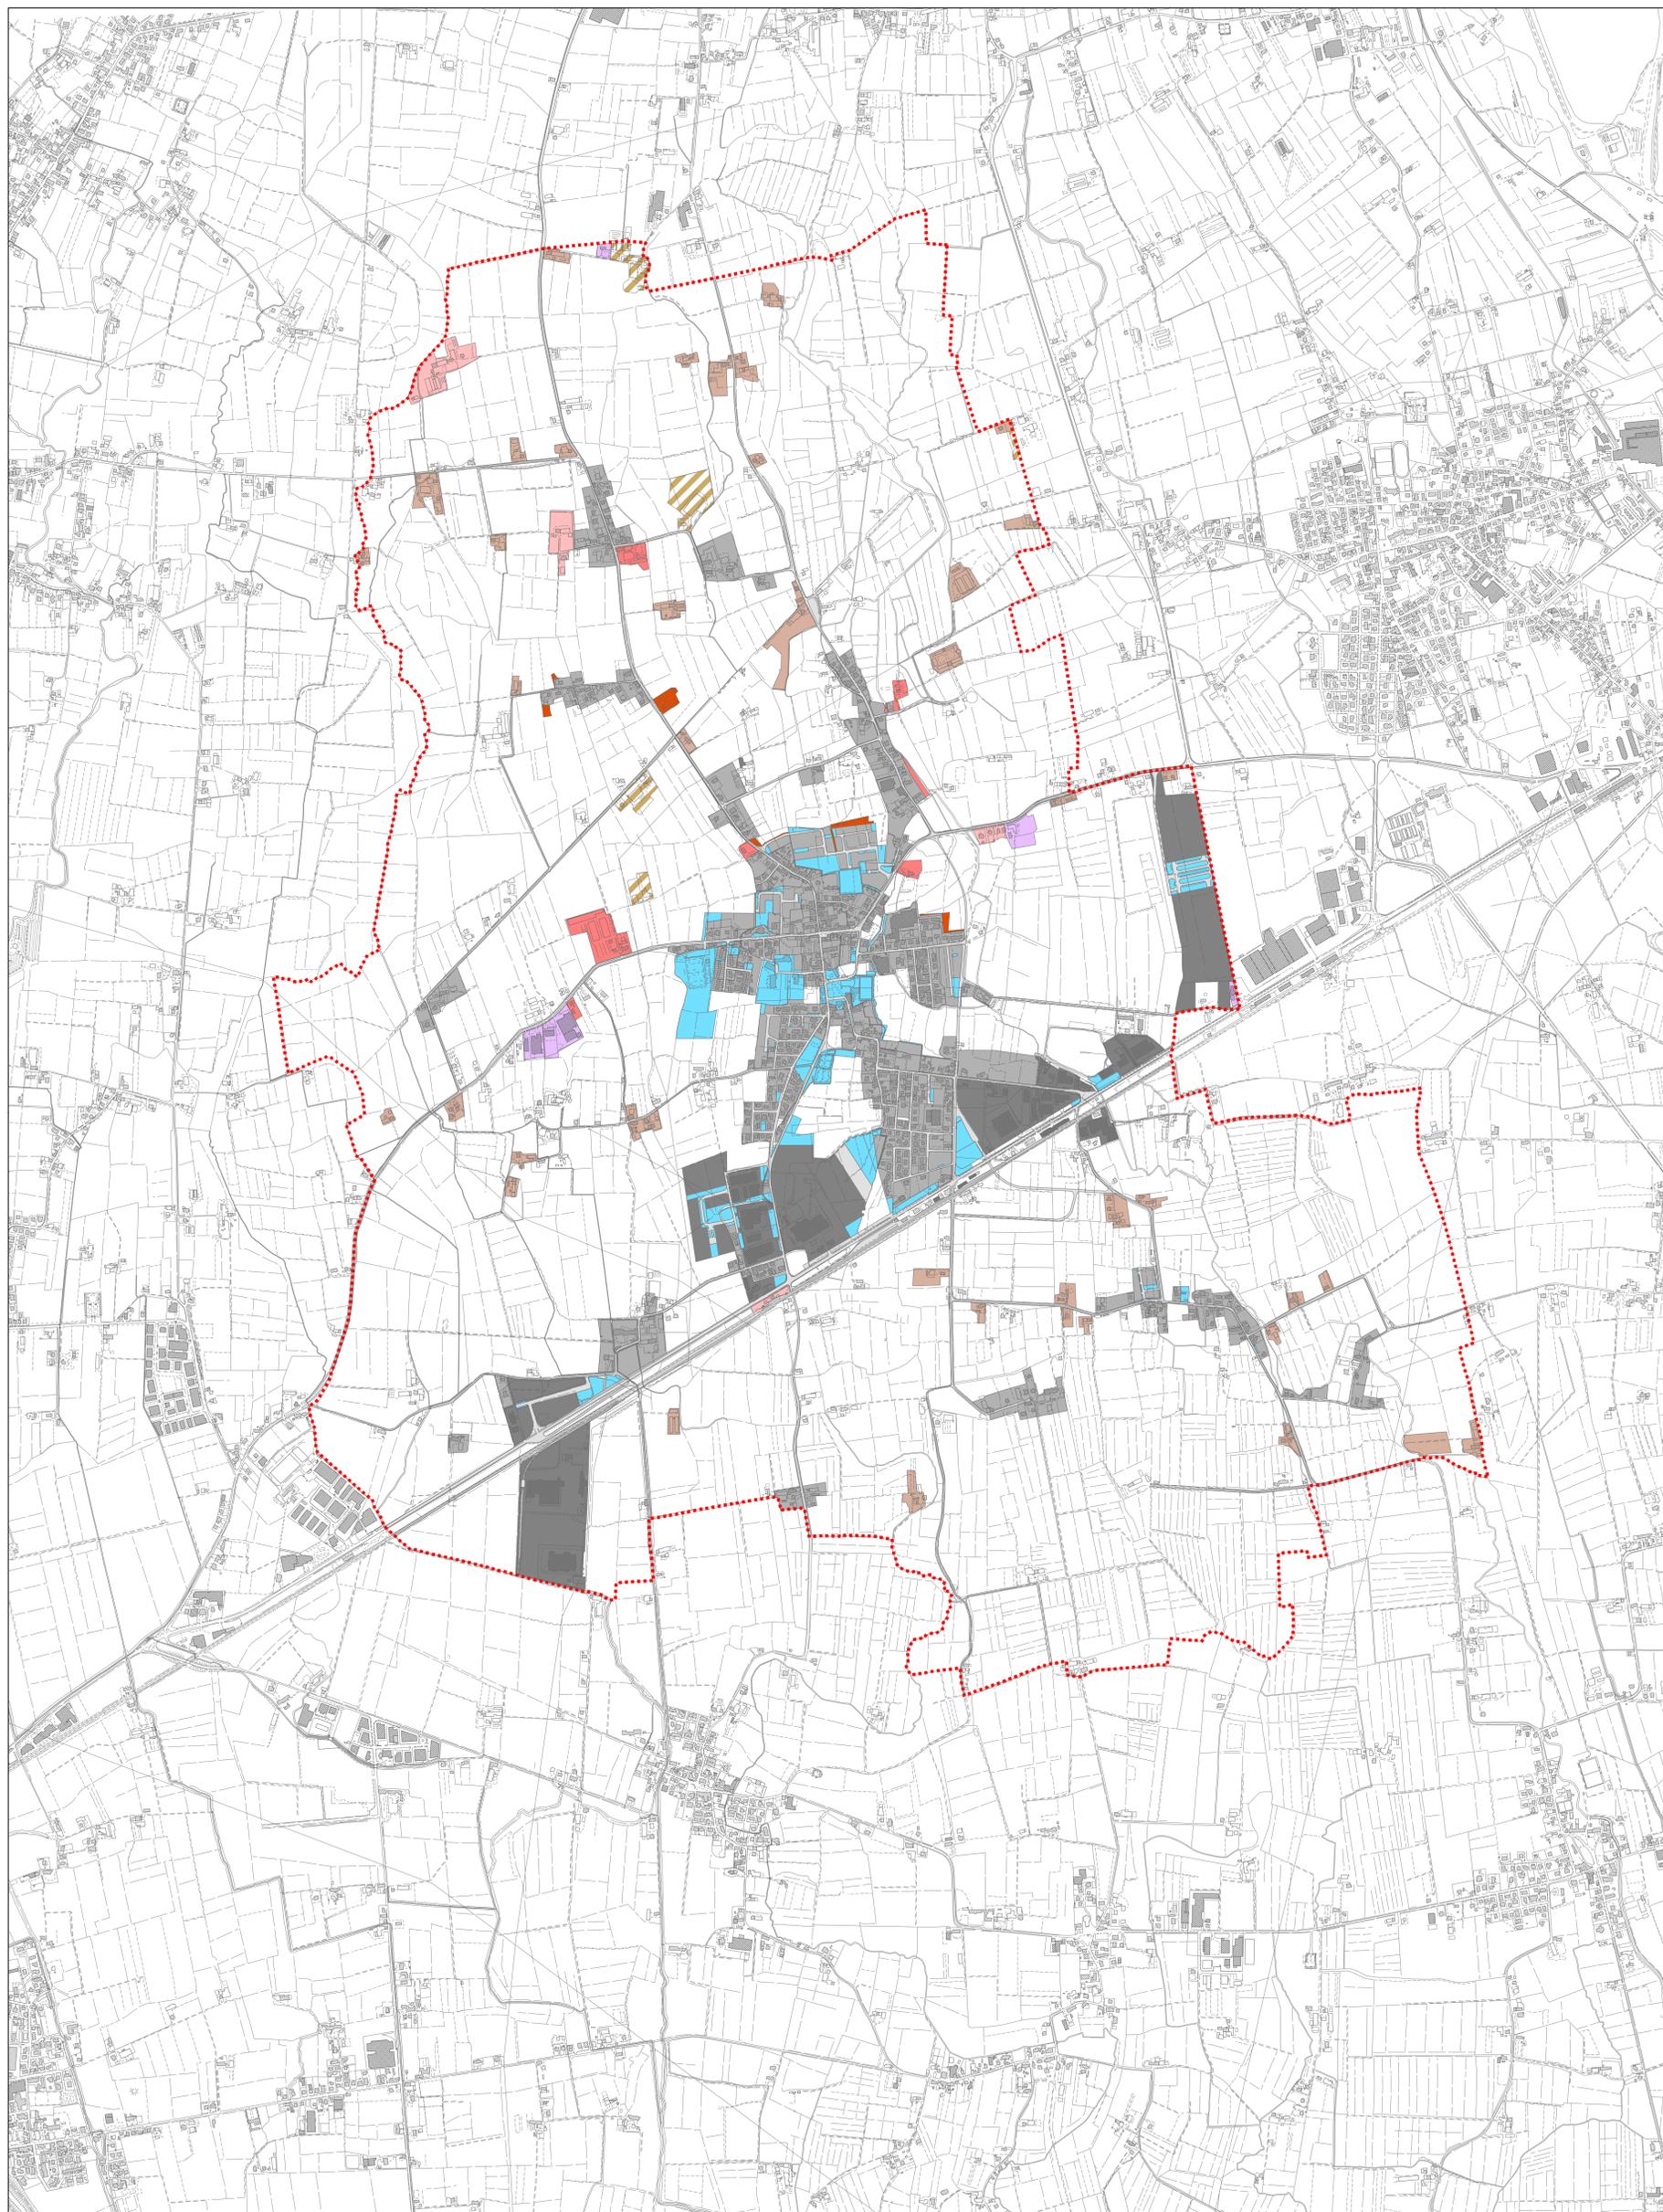

COMUNE DI SAN PIETRO IN GU
 Provincia di Padova

P.A.T.

Elaborato


Scala

1:10.000

APPROVAZIONE
 Conferenza di Servizi decisoria del 13.01.2016
 Ratifica con Decreto del Presidente della Provincia n. 34 del 01.04.2016
 (ai sensi dell'art. 15, c. 6, della L.R. n. 11/2004)
 pubblicato sul B.U.R. n. 37 del 22.04.2016
 Validazione del Quadro Conoscitivo
 Decreto del Dirigente Regionale della Direzione Urbanistica e Passaggio n. 80 del 21.09.2015

AMBITI DI URBANIZZAZIONE CONSOLIDATA
 (art. 2, comma 1, lett. e), L.R. n. 14/2017
 Rettifica ai sensi dell'art. 13, comma 9, L.R. n. 14/2017

VARIANTE DI ADEGUAMENTO ALLA L.R. N. 14/2017
 (comb. disp. art. 13, c. 10 - art. 14, c. 1, lett. b), L.R. n. 14/2017)

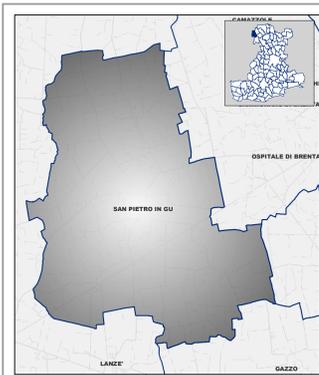

COMUNE di
San Pietro in Gu

Ufficio di Piano
 Responsabile del Servizio (Area 3):
 Dott. Geom. FRANCO Alberto
 Geom. ROSSI Giovanni

Attività tecnico-specialistica e di supporto
 Gruppo di Lavoro multidisciplinare:
 Arch. Ghinello Giancarlo (comp. disp. L.P. 14/07/77)
 Arch. Moleto Michele (comp. disp. REC al RET)
 Dott. For. Albardi Andrea (comp. amb. paesagg. - sostenibilità)
 Dott. Geol. Stella Alberto (comp. geologici)
 Ing. Zen Giuliano (comp. idraulica)

Sindaco:
 Dott. PICALI Paolo
 Segretario comunale:
 Dott. Francesco SORACE

Estremi di adozione: D.C.C. n. _____ del _____
 Estremi di approvazione: D.C.C. n. _____ del _____

Settembre 2019