


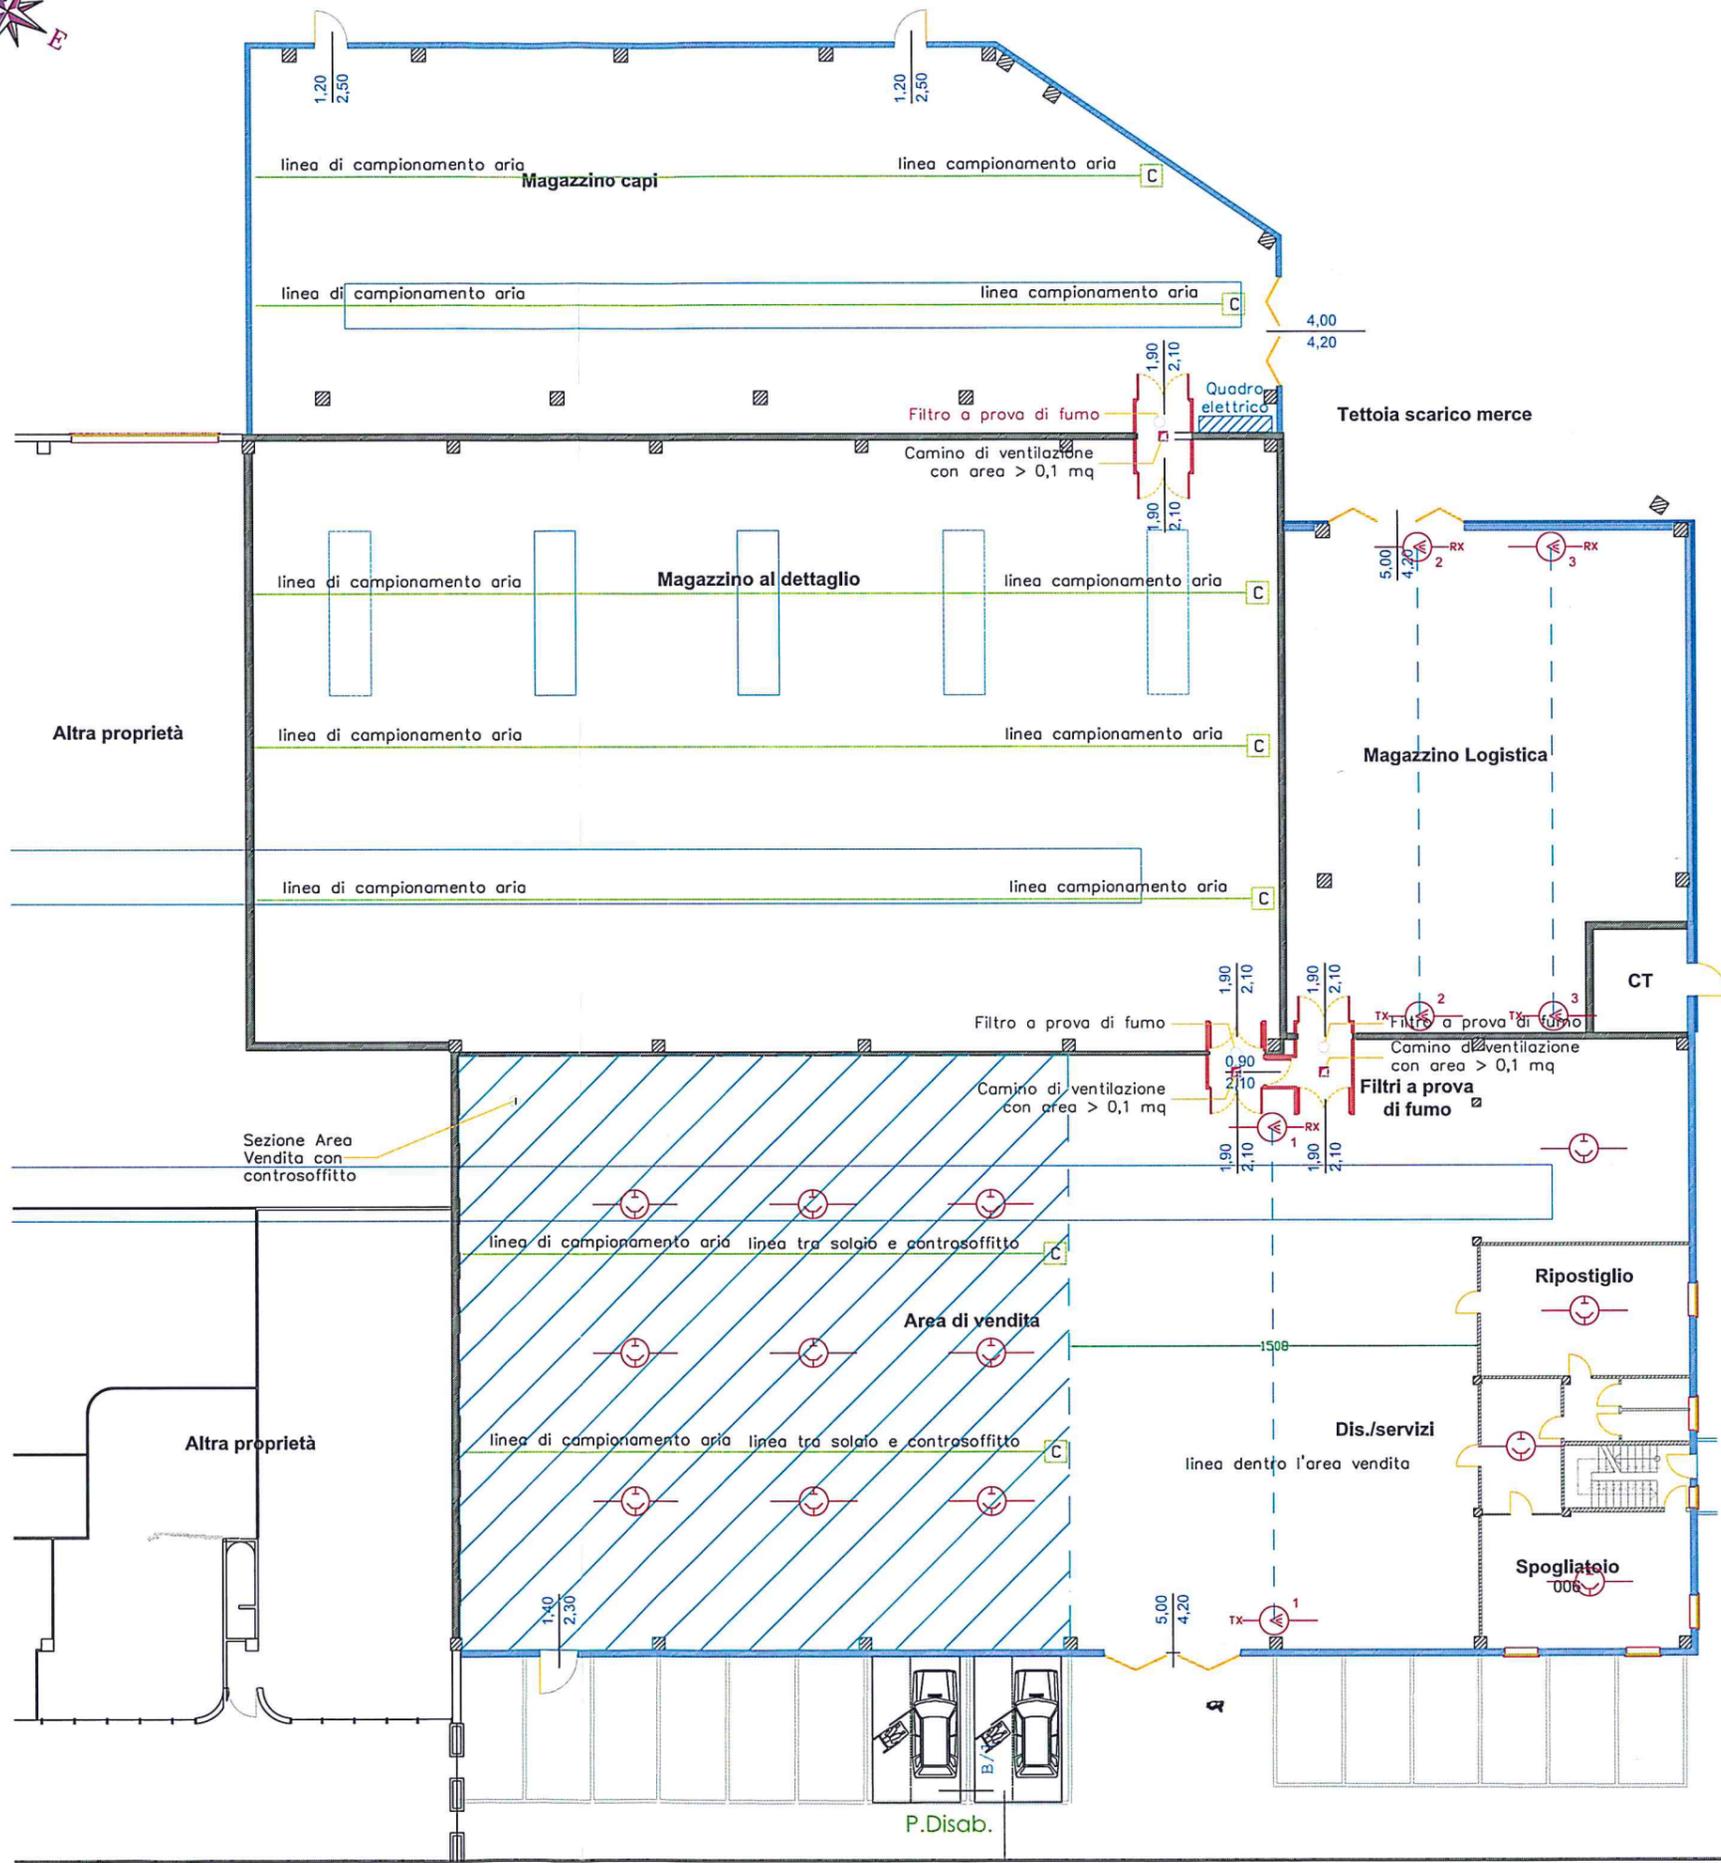

LEGENDA

SIST. VE D'USCITA		Orizzontale
Largo Sicuro piktogramma		
ESTINTORI		Estintore portatile almeno 13A - 89B
SIST. ANTINC. IDRACI		Idrante - DN 45 e DN 70 Linea alimentazione idranti - DN 45
SIST. DI SEGNALAZ.		Piktogramma segnalazione vie di fuga
DISP. DI SICUREZZA		Pulsante ad indirizzamento manuale per attivazione allarme antincendio. Pulsante di spegnimento impianti elettrici
SIST. DI SEGNALAZ.		Pulsante di segnalazione allarme incendio
RILEVAZIONE FUMI		Rilevatore ottico
		Rilevatore ottico TX-RX
COMPARTIMENTAZIONE		Porta D 120
		Porte D 120
		Porte D 180



COMUNE DI SAN PIETRO IN GU' PROVINCIA DI PADOVA



COMITENTE
J STORE S.r.l.
 via Massiliano Kolbe, 17 - 36016 Thiene (VI)
 Amministratore:
 via Massiliano Kolbe, 17 - 36016 Thiene (VI)

DATA, TIPOLOGIA E FIRMA DEL COMMITENTE

ING. CARLO NORDIO
 Via Abbade, 23 - 35121 - Padova
 C.F. NORDIO CARLO 706262249 - P.IVA 03292860273
 Tel. 049.660202 - Fax 049.2160338 - mail carlonordio@gmail.com
 Ordine degli Ingegneri di Venezia - n. 3032 - VEC03032100333

REDAZIONE INTERVENTO
RICHIESTA PARERE PREVENTIVO ANTINCENDIO
 Attività di vendita

INDIRIZZO
 via G. Marconi, 39 - 35010 San Pietro in Gu'

N° ATTIVITA'
 DA 01/AB/002
 69.3.C

Riferimento Pratica VVF
 1230.GG.VVF.19L21

CODICE PROGETTO
 1230.GG.VVF.19L21

TITOLO TAVOLA	STATO DI PROGETTO	SCALA	N° TAVOLA
- planimetrie piano terra		1 : 200	3
- sistema di rilevazione fumi			
-			

DATA, TIPOLOGIA E FIRMA PROGETTISTA

31 LUGLIO 2019

DATA REVISIONE	22-07-2019
RESPONSABILE	CARLO NORDIO

In presenza autorizzata e di proprietà del progettista e non può essere riprodotto né convalidato a terzi senza sua autorizzazione scritta (Legge 22-04-1941, n° 633)