


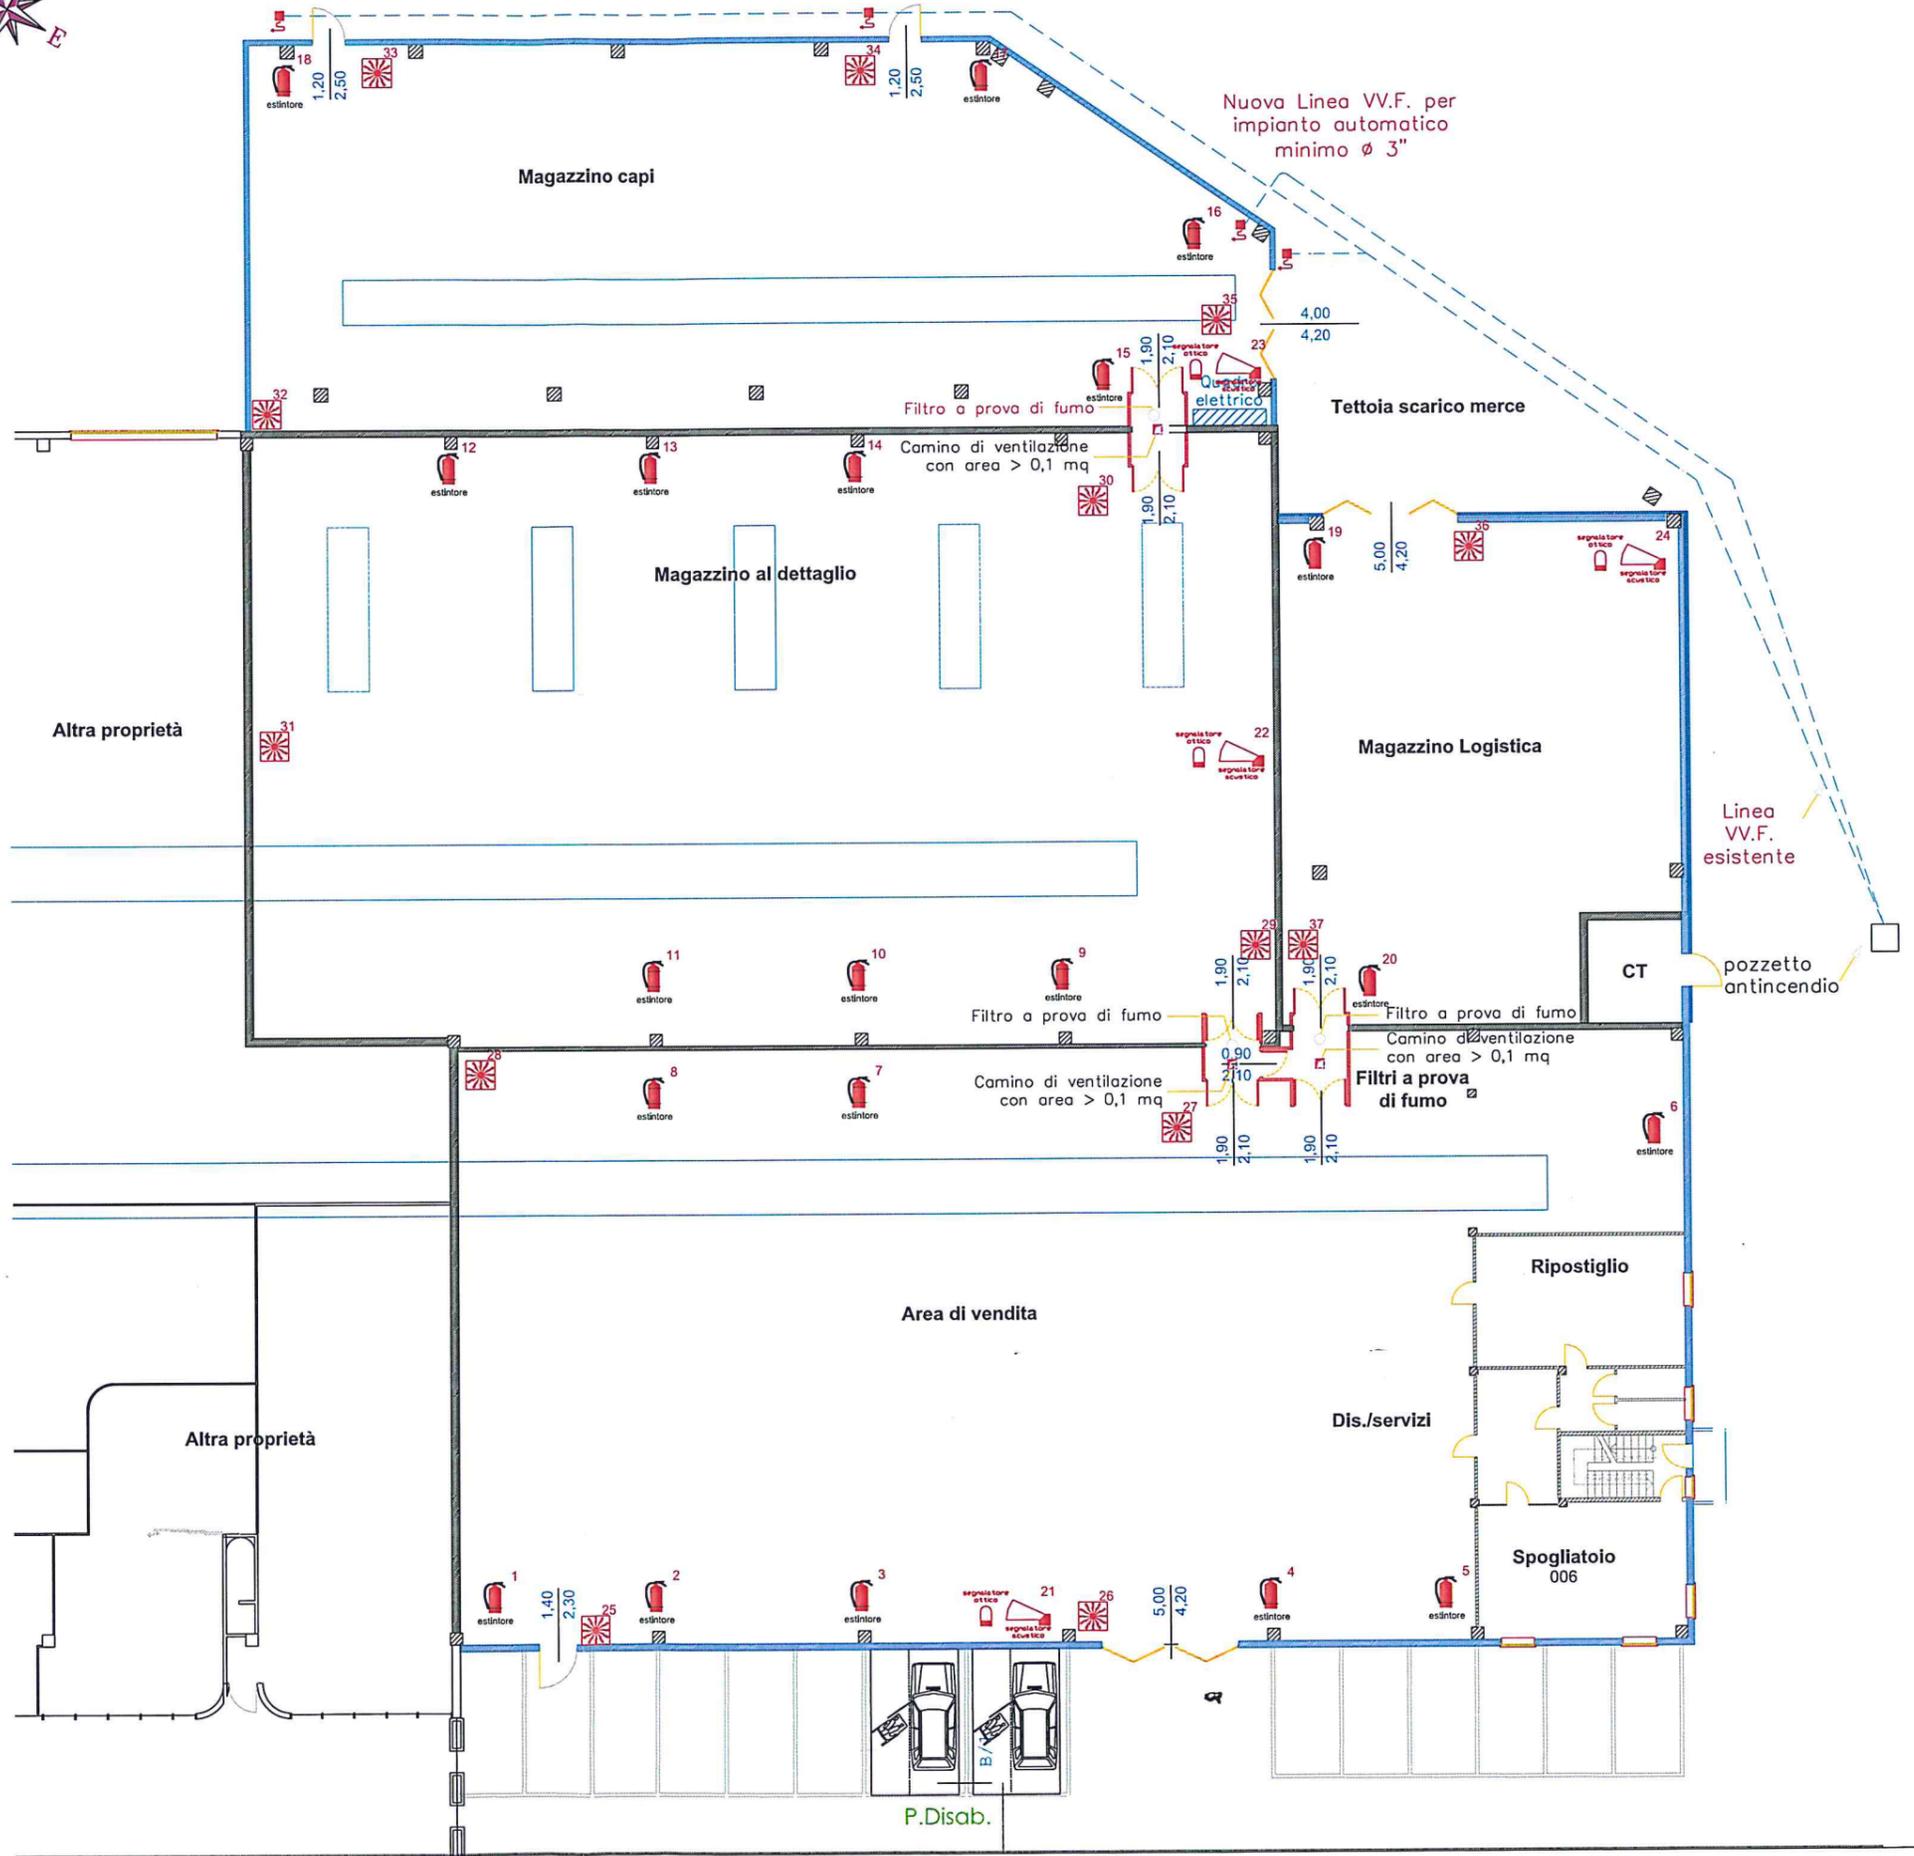

**LEGENDA**

SIST. VE D'USCITA		Orizzontale
Largo Sicuro piliogramma		
ESTINTOR		Estintore portatile almeno 13A - B50
ST. HYDR. IDRO		Idrante - DN 45 e DN 70
SIST. DI SEGNALAZ.		Linea alimentazione idranti - DN 45
SIST. DI SEGNALAZ.		Piliogramma segnalazione vie di fuga
DISP. DI SICUREZZA		Pulsante ad indizione manuale per attivazione allarme antincendio.
		Pulsante di agenzia impianti elettrici
SIST. DI SEGNALAZ.		Pulsante di segnalazione allarme incendio
RILEVAZIONE FUMI		Rilevatore ottico
		Rilevatore ottico
		Rilevatore ottico
COMPARTIMENTAZIONE		Parete D 120
		Parete D 120
		Parete D 180



**COMUNE DI SAN PIETRO IN GU' PROVINCIA DI PADOVA**



**PROGETTISTA**  
ING. CARLO NORDIO  
STUDIO NORDIO ENGINEERING  
Via Albano, 23 - 35121 - Padova  
C.F. NORDIO CARLO GIOVANNI - P.IVA 0323162373  
Tel. 049.662922 - FAX 049.2106336 - mail carlonordio@gmail.com  
Codice degli Impianti di Venezia - n. 3012 - VET3012100333

**COMPETENTE**  
J STORE S.r.l.  
via Massimiliano Kolbe, 17 - 36016 Thiene CVD  
Amministratore:  
via Massimiliano Kolbe, 17 - 36016 Thiene CVD

DATA, TIPO E FIRMA DEL COMMITTENTE

**DESCRIZIONE INTERVENTO**  
RICHIESTA PARERE PREVENTIVO ANTINCENDIO  
Attività di vendita

INDIRIZZO: via G. Marconi, 39 - 35010 San Pietro in Gu'

N° ATTIVITÀ: 69.3.C  
Intervento Perizia VV.F. n°  
CODICE PROGETTO: 1238.GG.VV.F.19L.31

TITOLO TAVOLA	STATO DI PROGETTO	SCALA	N° TAVOLA
- planimetrie piano terra		1 : 200	4
- disposizione estintori, idranti ed EVAC			

DATA REVISIONE	22-07-2019		
RESPONSABILE	CARLO NORDIO		

Il presente elaborato è di proprietà del progettista e non può essere riprodotto né consegnato a terzi senza sua autorizzazione scritta (Legge 22-04-1941, n° 633)