


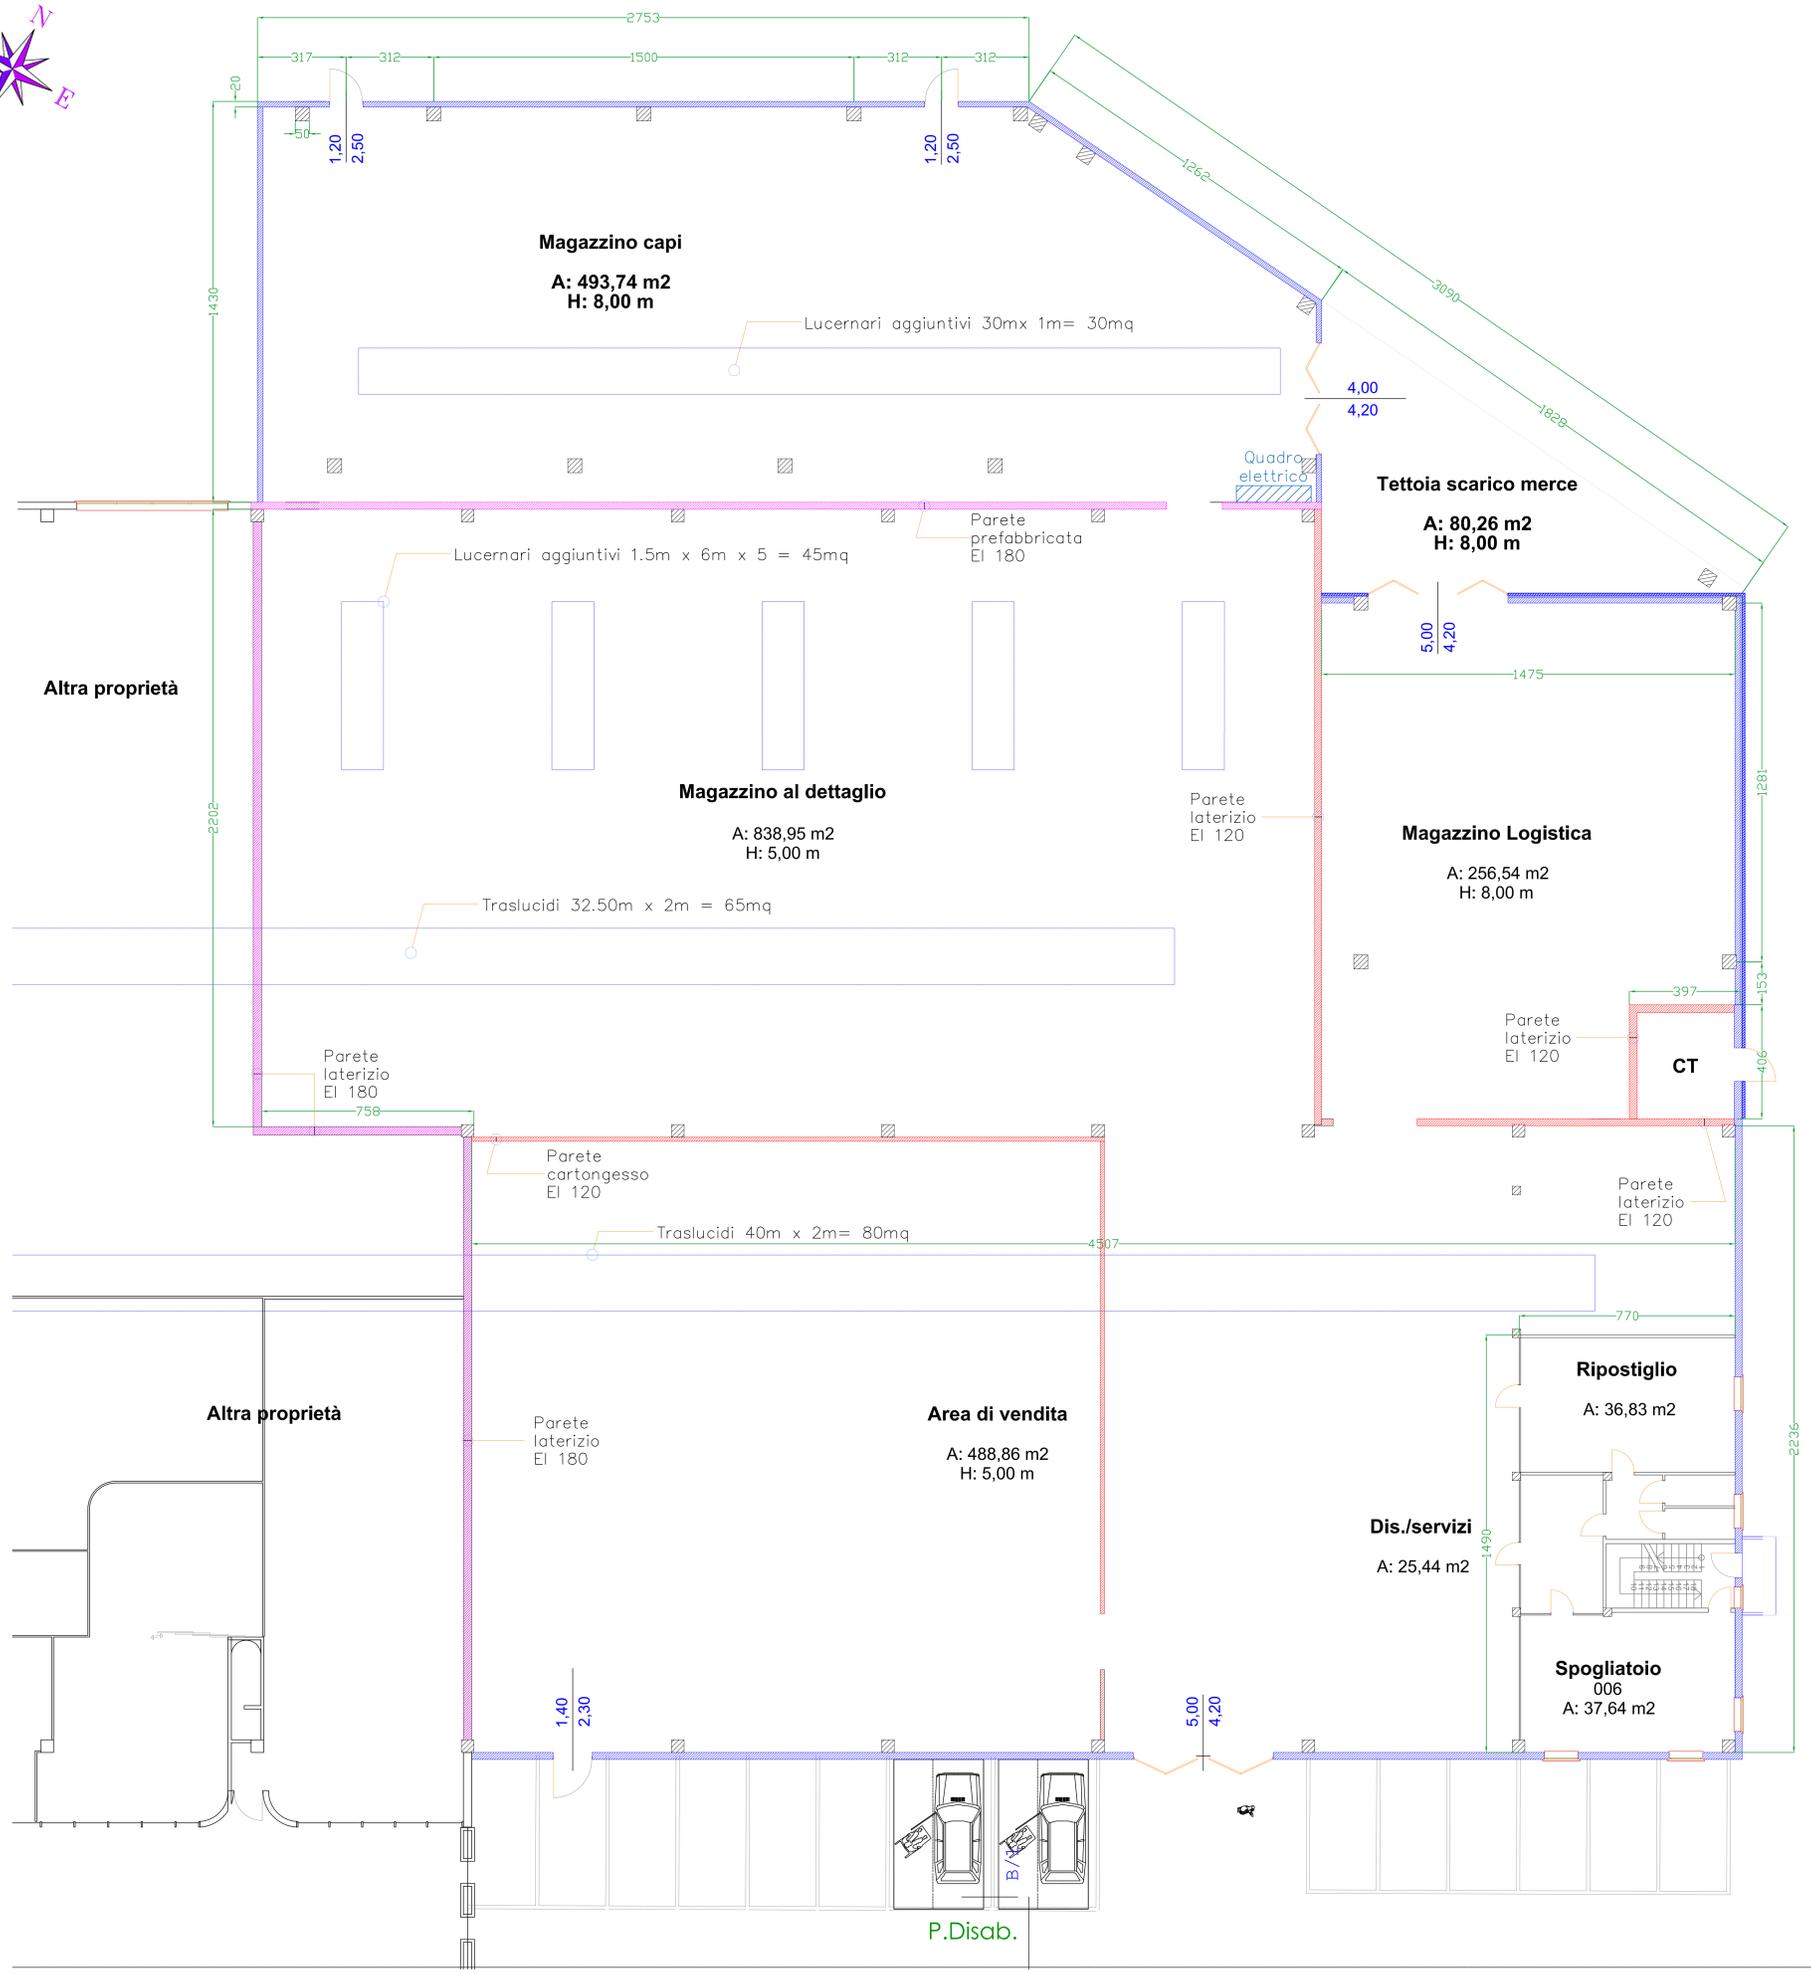

LEGENDA

SIST. VIE D'USCITA		Orizzontale
Largo Sicuro piktogramma		
ESTINTORI		Estintore portatile almeno 13A - 89B
SIT. ANTINC. IDRICI		Idrante - DN 45 e DN 70 Linea alimentazione idranti - DN 45
SIST. DI SEGNAZ.		Piktogramma segnalazione vie di fuga
DSP. DI SICUREZZA		Pulsante ad indirizzamento manuale per attivazione allarme antincendio. Pulsante di sgancio impianti elettrici
SIST. DI SEGNAZ.		Pulsante di segnalazione allarme incendio
RILEVAZIONE FUMI		Rilevatore ottico
		Rilevatore ottico
COMPARTIMENTAZIONE		Porta EI 120 Parete EI 120
		Porta EI 180 Parete EI 180



COMUNE DI SAN PIETRO IN GU'
PROVINCIA DI PADOVA



COMITENTE
J STORE S.r.l.
via Massimiliano Kolbe, 17 - 36016 Thiene (VI)
Amministratore:
via Massimiliano Kolbe, 17 - 36016 Thiene (VI)

DATA, TIMBRO E FIRMA DEL COMMITENTE

DESCRIZIONE INTERVENTO
RICHIESTA PARERE PREVENTIVO ANTINCENDIO
Attività di vendita

INDIRIZZO
via G. Marconi, 39 - 35010 San Pietro in Gu'

N° ATTIVITA'
69.3.C

Riferimento Pratico VVF
69.3.C

CODICE PROGETTO
1230 GG VVF.19L.31

TITOLO TAVOLA	STATO DI FATTO	SCALA	N° TAVOLA
- planimetrie piano terra		1 : 200	1
-		-	-
-		-	-
-		-	-
-		-	-
-		-	-

DATA REVISIONE 22-07-2019

RESPONSABILE CARLO NORDIO

Il presente elaborato è di proprietà del progettista e non può essere riprodotto né consegnato a terzi senza sua autorizzazione scritta (Legge 22-04-1941, n° 633)



COMUNE DI SAN PIETRO IN GU'
PROVINCIA DI PADOVA

PROGETTISTA

ING. CARLO NORDIO
STUDIO NORDIO ENGINEERING
 Via Abbrato, 33 - 35121 - Padova
 C.F. NORDIO, 70902/02494 - P.IVA 03293260273
 Tel. 049.660922 - FAX 049.2106336 - m@carlonordio@gmail.com
 Ordine degli Ingegneri di Venezia - n. 3032 - VE03032100333

COMITENTE
J STORE S.r.l.
 via Massiliano Kolbe, 17 - 36016 Thiene (VI)
 Amministratore:
 via Massiliano Kolbe, 17 - 36016 Thiene (VI)

DATA, TIMBRO E FIRMA DEL COMMITENTE

31 LUGLIO 2019

DESCRIZIONE INTERVENTO
RICHIESTA PARERE PREVENTIVO ANTINCENDIO
 Attività di vendita

INDIRIZZO
 via G. Marconi, 39 - 35010 San Pietro in Gu'

N° ATTIVITA'
 BK 07/08/2012

Biforcuto Pratico VVF
 n°

CODICE PROGETTO
 1230 GG VVF.19L.31

DESCRIZIONE	TITOLO TAVOLA	STATO DI FATTO	SCALA	N° TAVOLA
-	Fotografie satellitari	-	-	1B
-	-	-	-	-
-	-	-	-	-
-	-	-	-	-
-	-	-	-	-
-	-	-	-	-

DATA, TIMBRO E FIRMA

 31 LUGLIO 2019

DATA REVISIONE 22-07-2019


RESPONSABILE CARLO NORDIO

Il presente elaborato è di proprietà del progettista e non può essere riprodotto né consegnato a terzi senza sua autorizzazione scritta (Legge 22-04-1941, n° 433)



LEGENDA

SIST. VIE D'USCITA		Orizzontale
Luogo Sicuro piktogramma		
ESTINTORI		Estintore portatile almeno 13A - 89B
SIT. ANTINC. IDRICI		Idrante - DN 45 e DN 70 Linea alimentazione idranti - DN 45
SIST. DI SEGNAZ.		Piktogramma segnalazione vie di fuga
DSP. DI SICUREZZA		Pulsante ad indirizzamento manuale per attivazione allarme antincendio.
		Pulsante di sgancio impianti elettrici
SIST. DI SEGNAZ.		Pulsante di segnalazione allarme incendio
RILEVAZIONE FUMI		Rilevatore ottico
		Rilevatore ottico
COMPARTIMENTAZIONE		Porta EI 120 Parete EI 120
		Porta EI 180 Parete EI 180

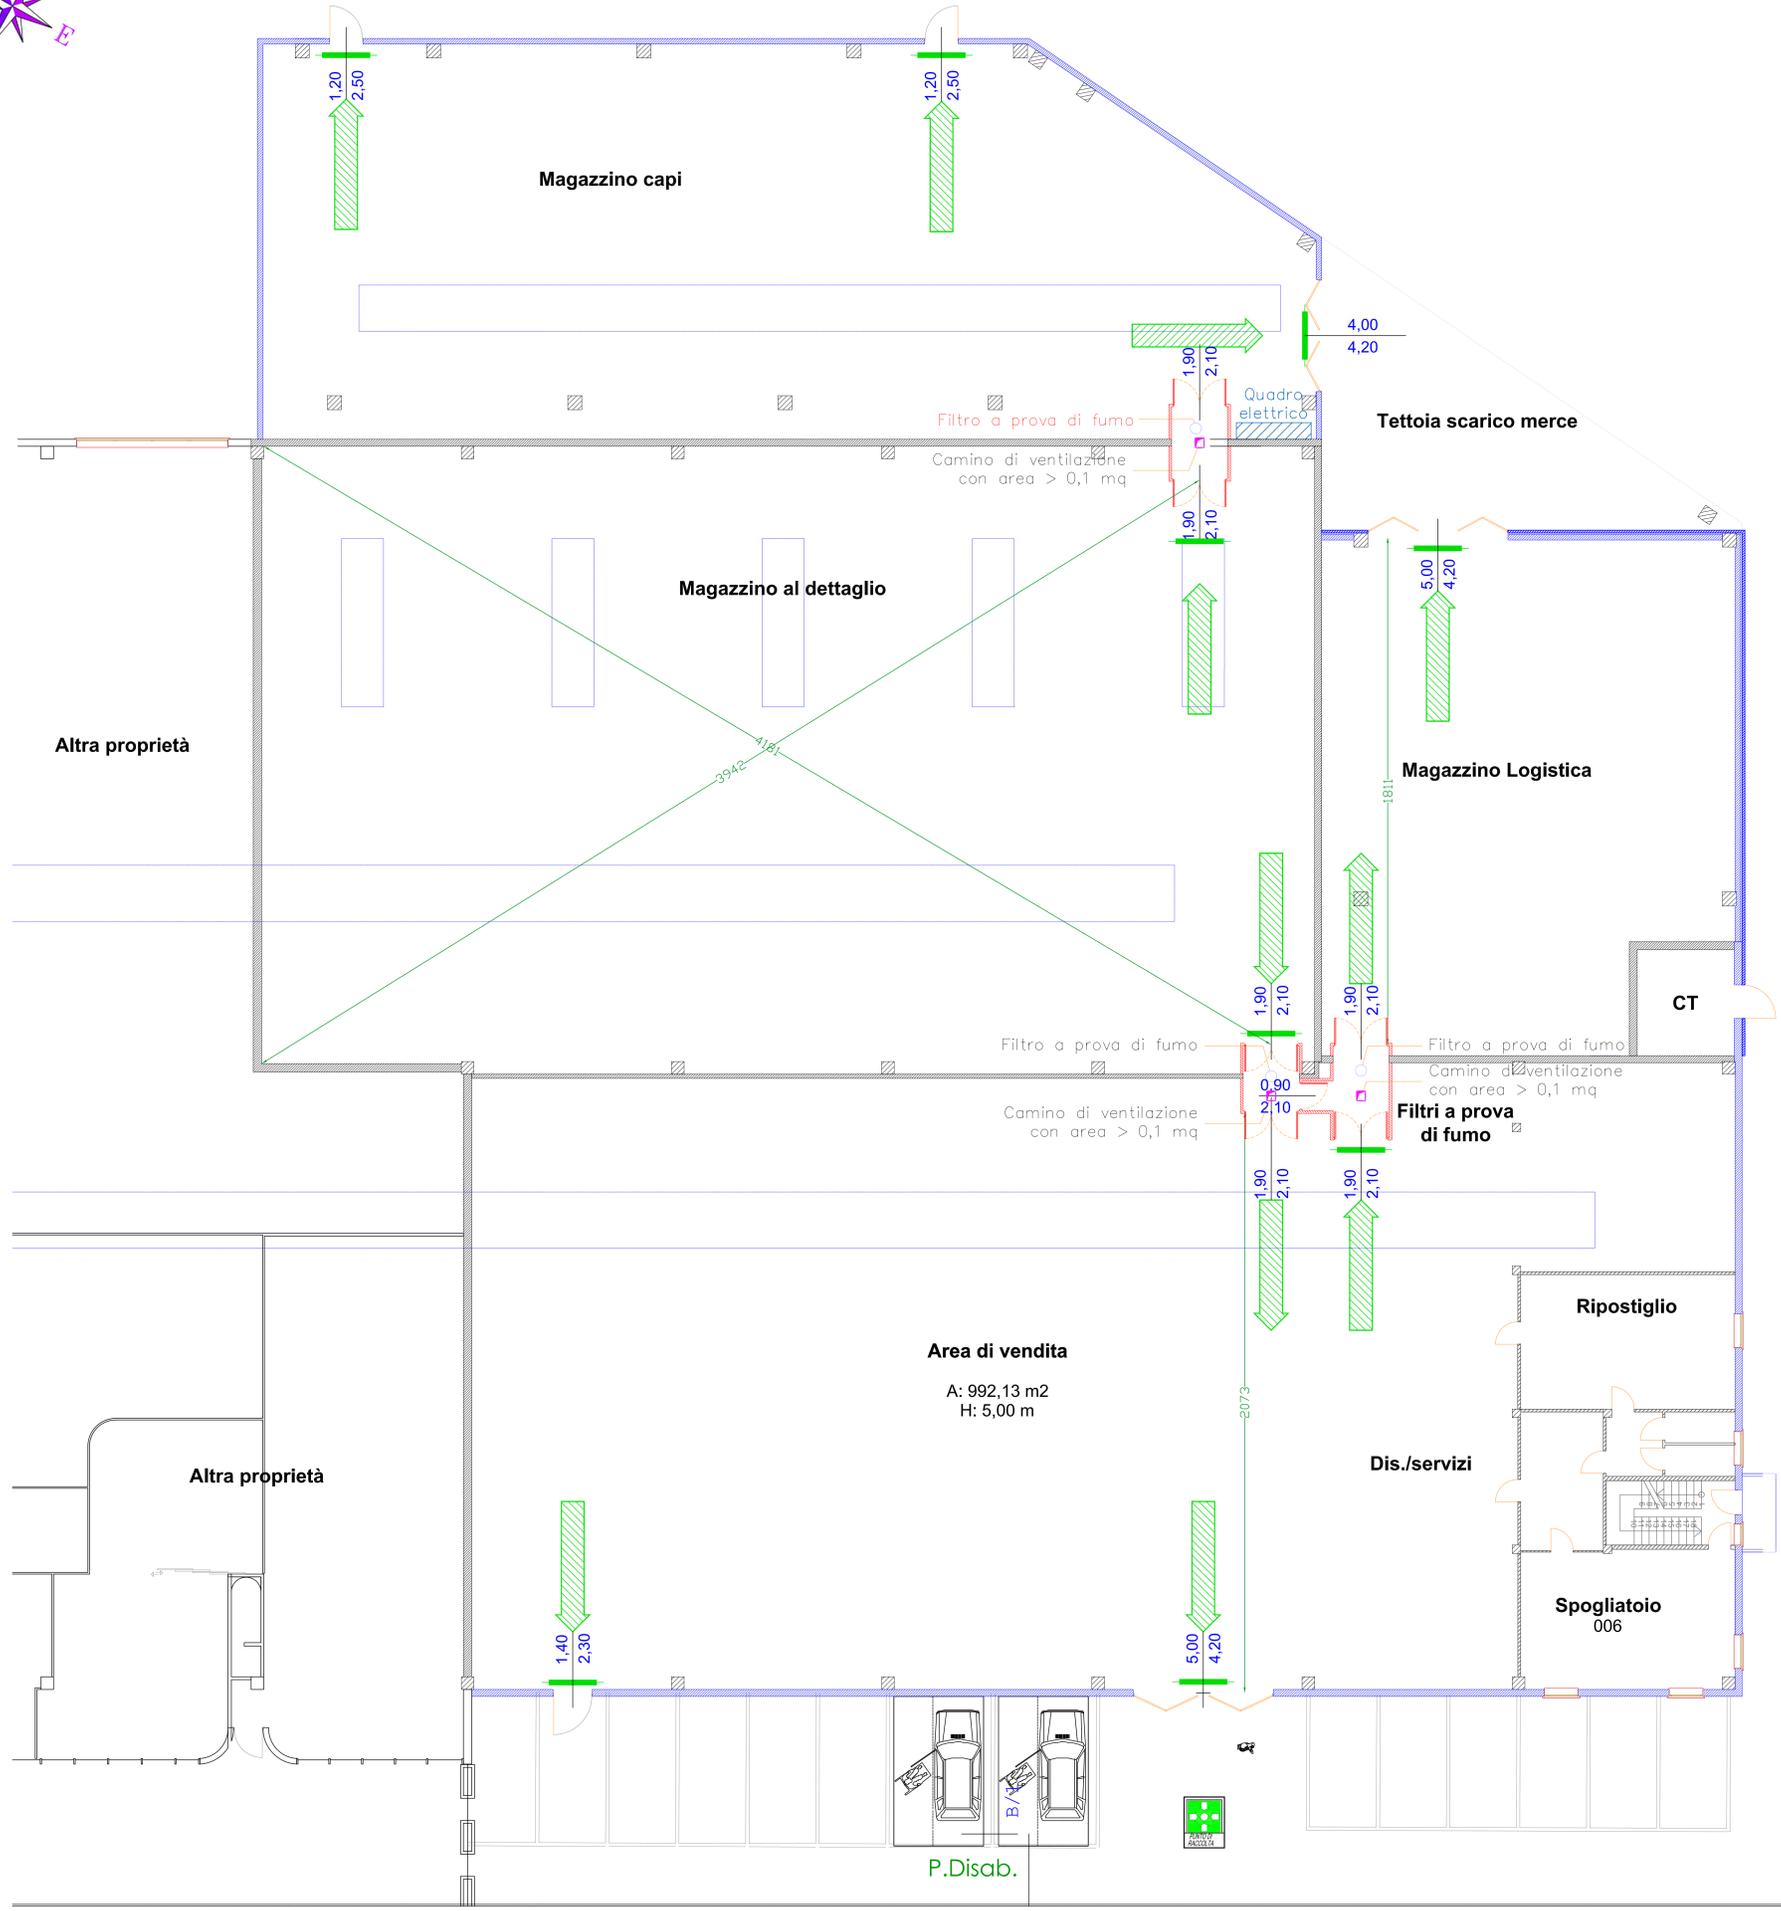

COMUNE DI SAN PIETRO IN GU' PROVINCIA DI PADOVA

PROGETTISTA: **ING. CARLO NORDIO STUDIO NORDIO ENGINEERING**
 Via Albano, 33 - 35121 - Padova
 C.F. NORDIO, 70102 G2494 - P.IVA 03293260273
 Tel. 049.660922 - FAX 049.2106336 - m@carlonordio@gmail.com
 Ordine degli Ingegneri di Venezia - n. 3032 - VE03032100333

COMITENTE: **J STORE S.r.l.**
 via Massimiliano Kolbe, 17 - 36016 Thiene (VI)
 Amministratore:
 via Massimiliano Kolbe, 17 - 36016 Thiene (VI)

DATA, TIMBRO E FIRMA DEL COMMITENTE

DESCRIZIONE INTERVENTO:
RICHIESTA PARERE PREVENTIVO ANTINCENDIO
 Attività di vendita

INDIRIZZATO:
 via G. Marconi, 39 - 35010 San Pietro in Gu'

N° ATTIVITA' BK: 07/08/2012
 Riferimento Pratico VVF: 69.3.C
 CODICE PROGETTO: 1230 GG VVF.19L.31

TITOLO TAVOLA	STATO DI PROGETTO	SCALA	N° TAVOLA
- planimetrie piano terra	-	1 : 200	2
- vie di fuga	-	-	
-	-	-	
-	-	-	
-	-	-	

DATA, TIMBRO E FIRMA DEL PROGETTISTA:

DATA REVISIONE: 22-07-2019


RESPONSABILE: CARLO NORDIO

Il presente elaborato è di proprietà del progettista e non può essere riprodotto né consegnato a terzi senza sua autorizzazione scritta (Legge 22-04-1941, n° 633)



LEGENDA

SIST. VIE D'USCITA		Orizzontale
Luogo Sicuro pittogramma		
ESTINTORI		Estintore portatile almeno 13A - 89B
SIT. ANTINC. IDRICI		Idrante - DN 45 e DN 70 Linea alimentazione idranti - DN 45
SIST. DI SEGNAZ.		Pittogramma segnalazione vie di fuga
DSP. DI SICUREZZA		Pulsante ad indirizzamento manuale per attivazione allarme antincendio. Pulsante di sgancio impianti elettrici
SIST. DI SEGNAZ.		Pulsante di segnalazione allarme incendio
RILEVAZIONE FUMI		Rilevatore ottico
		Rilevatore ottico
COMPARTIMENTAZIONE		Porta EI 120 Parete EI 120
		Porta EI 180 Parete EI 180

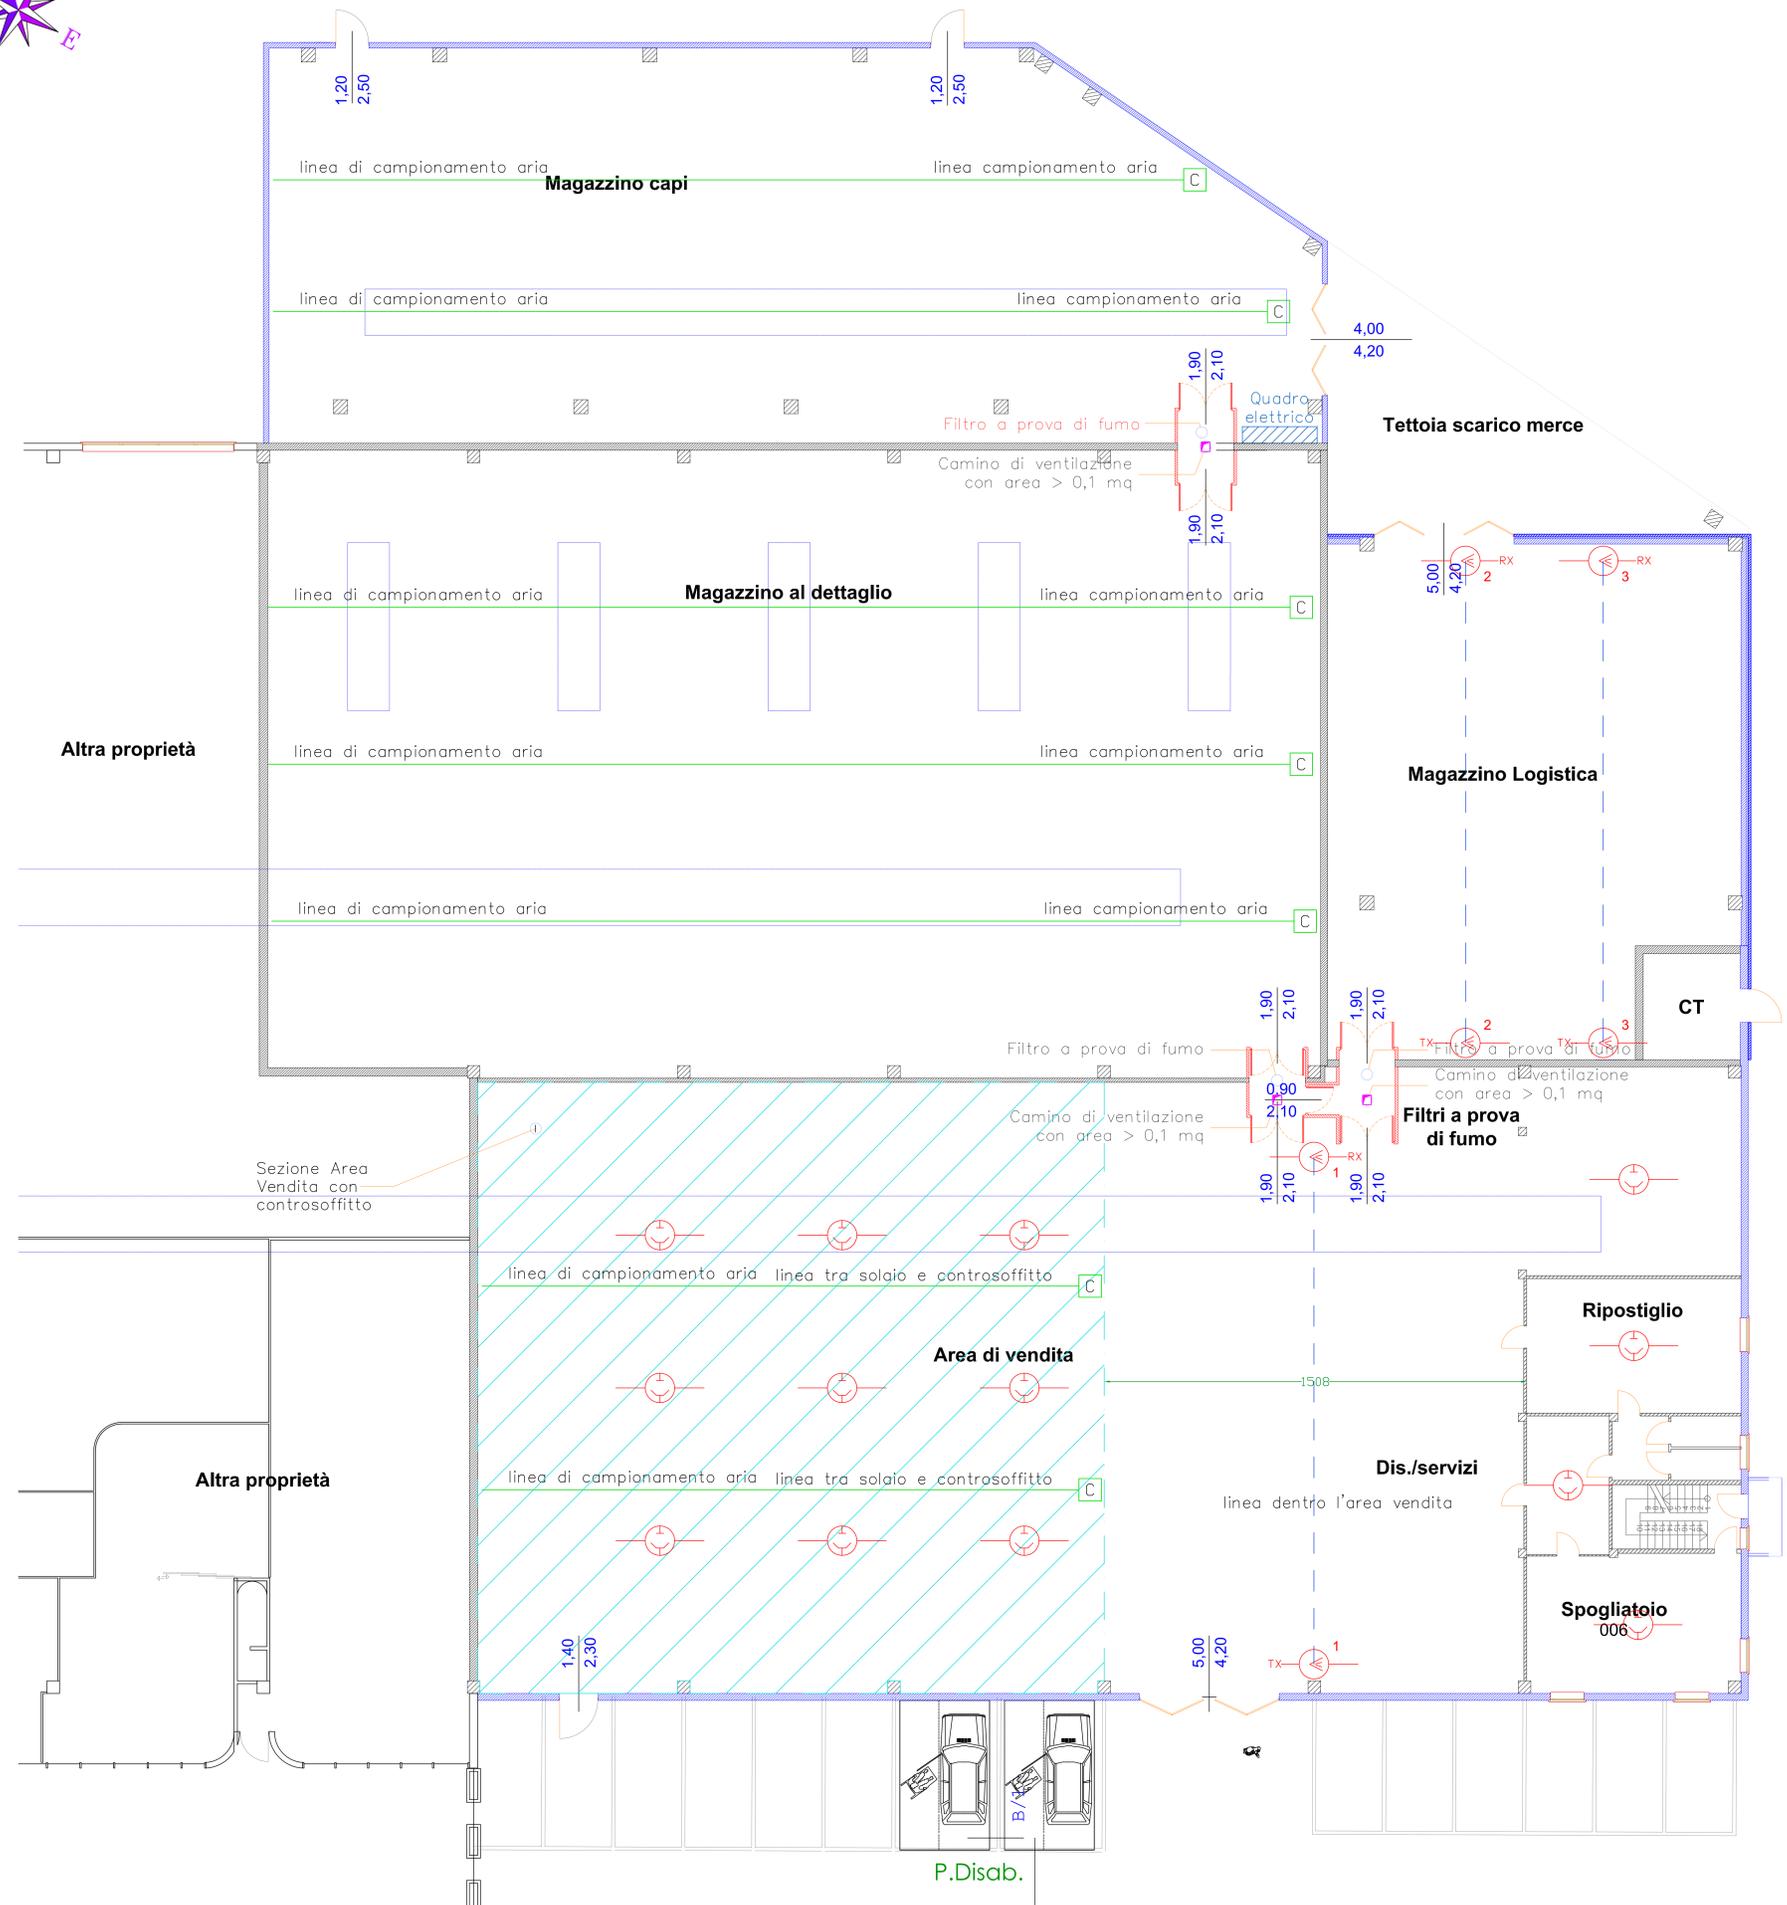

COMUNE DI SAN PIETRO IN GU' PROVINCIA DI PADOVA

PROGETTISTA: **ING. CARLO NORDIO STUDIO NORDIO ENGINEERING**
 Via Albano, 33 - 35121 - Padova
 C.F. NORDIO, 70102 G24949 - P.IVA 03293260273
 Tel. 049.660922 - FAX 049.2106336 - m@carlonordio@gmail.com
 Ordine degli Ingegneri di Venezia - n. 3032 - VE03032100333

COMITENTE: **J STORE S.r.l.**
 via Massimiliano Kolbe, 17 - 36016 Thiene (VI)
 Amministratore:
 via Massimiliano Kolbe, 17 - 36016 Thiene (VI)

DATA, TIMBRO E FIRMA DEL COMMITENTE

DESCRIZIONE INTERVENTO: **RICHIESTA PARERE PREVENTIVO ANTINCENDIO Attività di vendita**

INDIRIZZO: via G. Marconi, 39 - 35010 San Pietro in Gu'

N° ATTIVITÀ: 69.3.C
 Biforcuto Pratico VVF: 07/08/2012
 CODICE PROGETTO: 1230 GG VVF.19L31

TITOLO TAVOLA	STATO DI PROGETTO	SCALA	N° TAVOLA
- planimetrie piano terra		1 : 200	3
- sistema di rilevazione fumi			
-			
-			
-			

DATA, TIMBRO E FIRMA DEL PROGETTISTA: **ING. CARLO NORDIO**
 31 LUG 10 2019

DATA REVISIONE: 22-07-2019


RESPONSABILE: CARLO NORDIO

Il presente elaborato è di proprietà del progettista e non può essere riprodotto né consegnato a terzi senza sua autorizzazione scritta (Legge 22-04-1941, n° 633)



LEGENDA

SIST. VIE D'USCITA		Orizzontale
Luogo Sicuro pittogramma		
ESTINTORI		Estintore portatile almeno 13A - 89B
SIST. ANTINC. IDRICI		Idrante - DN 45 e DN 70 Linea alimentazione idranti - DN 45
SIST. DI SEGNAZ.		Pittogramma segnalazione vie di fuga
DSP. DI SICUREZZA		Pulsante ad indirizzamento manuale per attivazione allarme antincendio. Pulsante di sgancio impianti elettrici
SIST. DI SEGNAZ.		Pulsante di segnalazione allarme incendio
RILEVAZIONE FUMI		Rilevatore ottico
		Rilevatore ottico
COMPARTIMENTAZIONE		Porta EI 120 Parete EI 120
		Porta EI 180 Parete EI 180

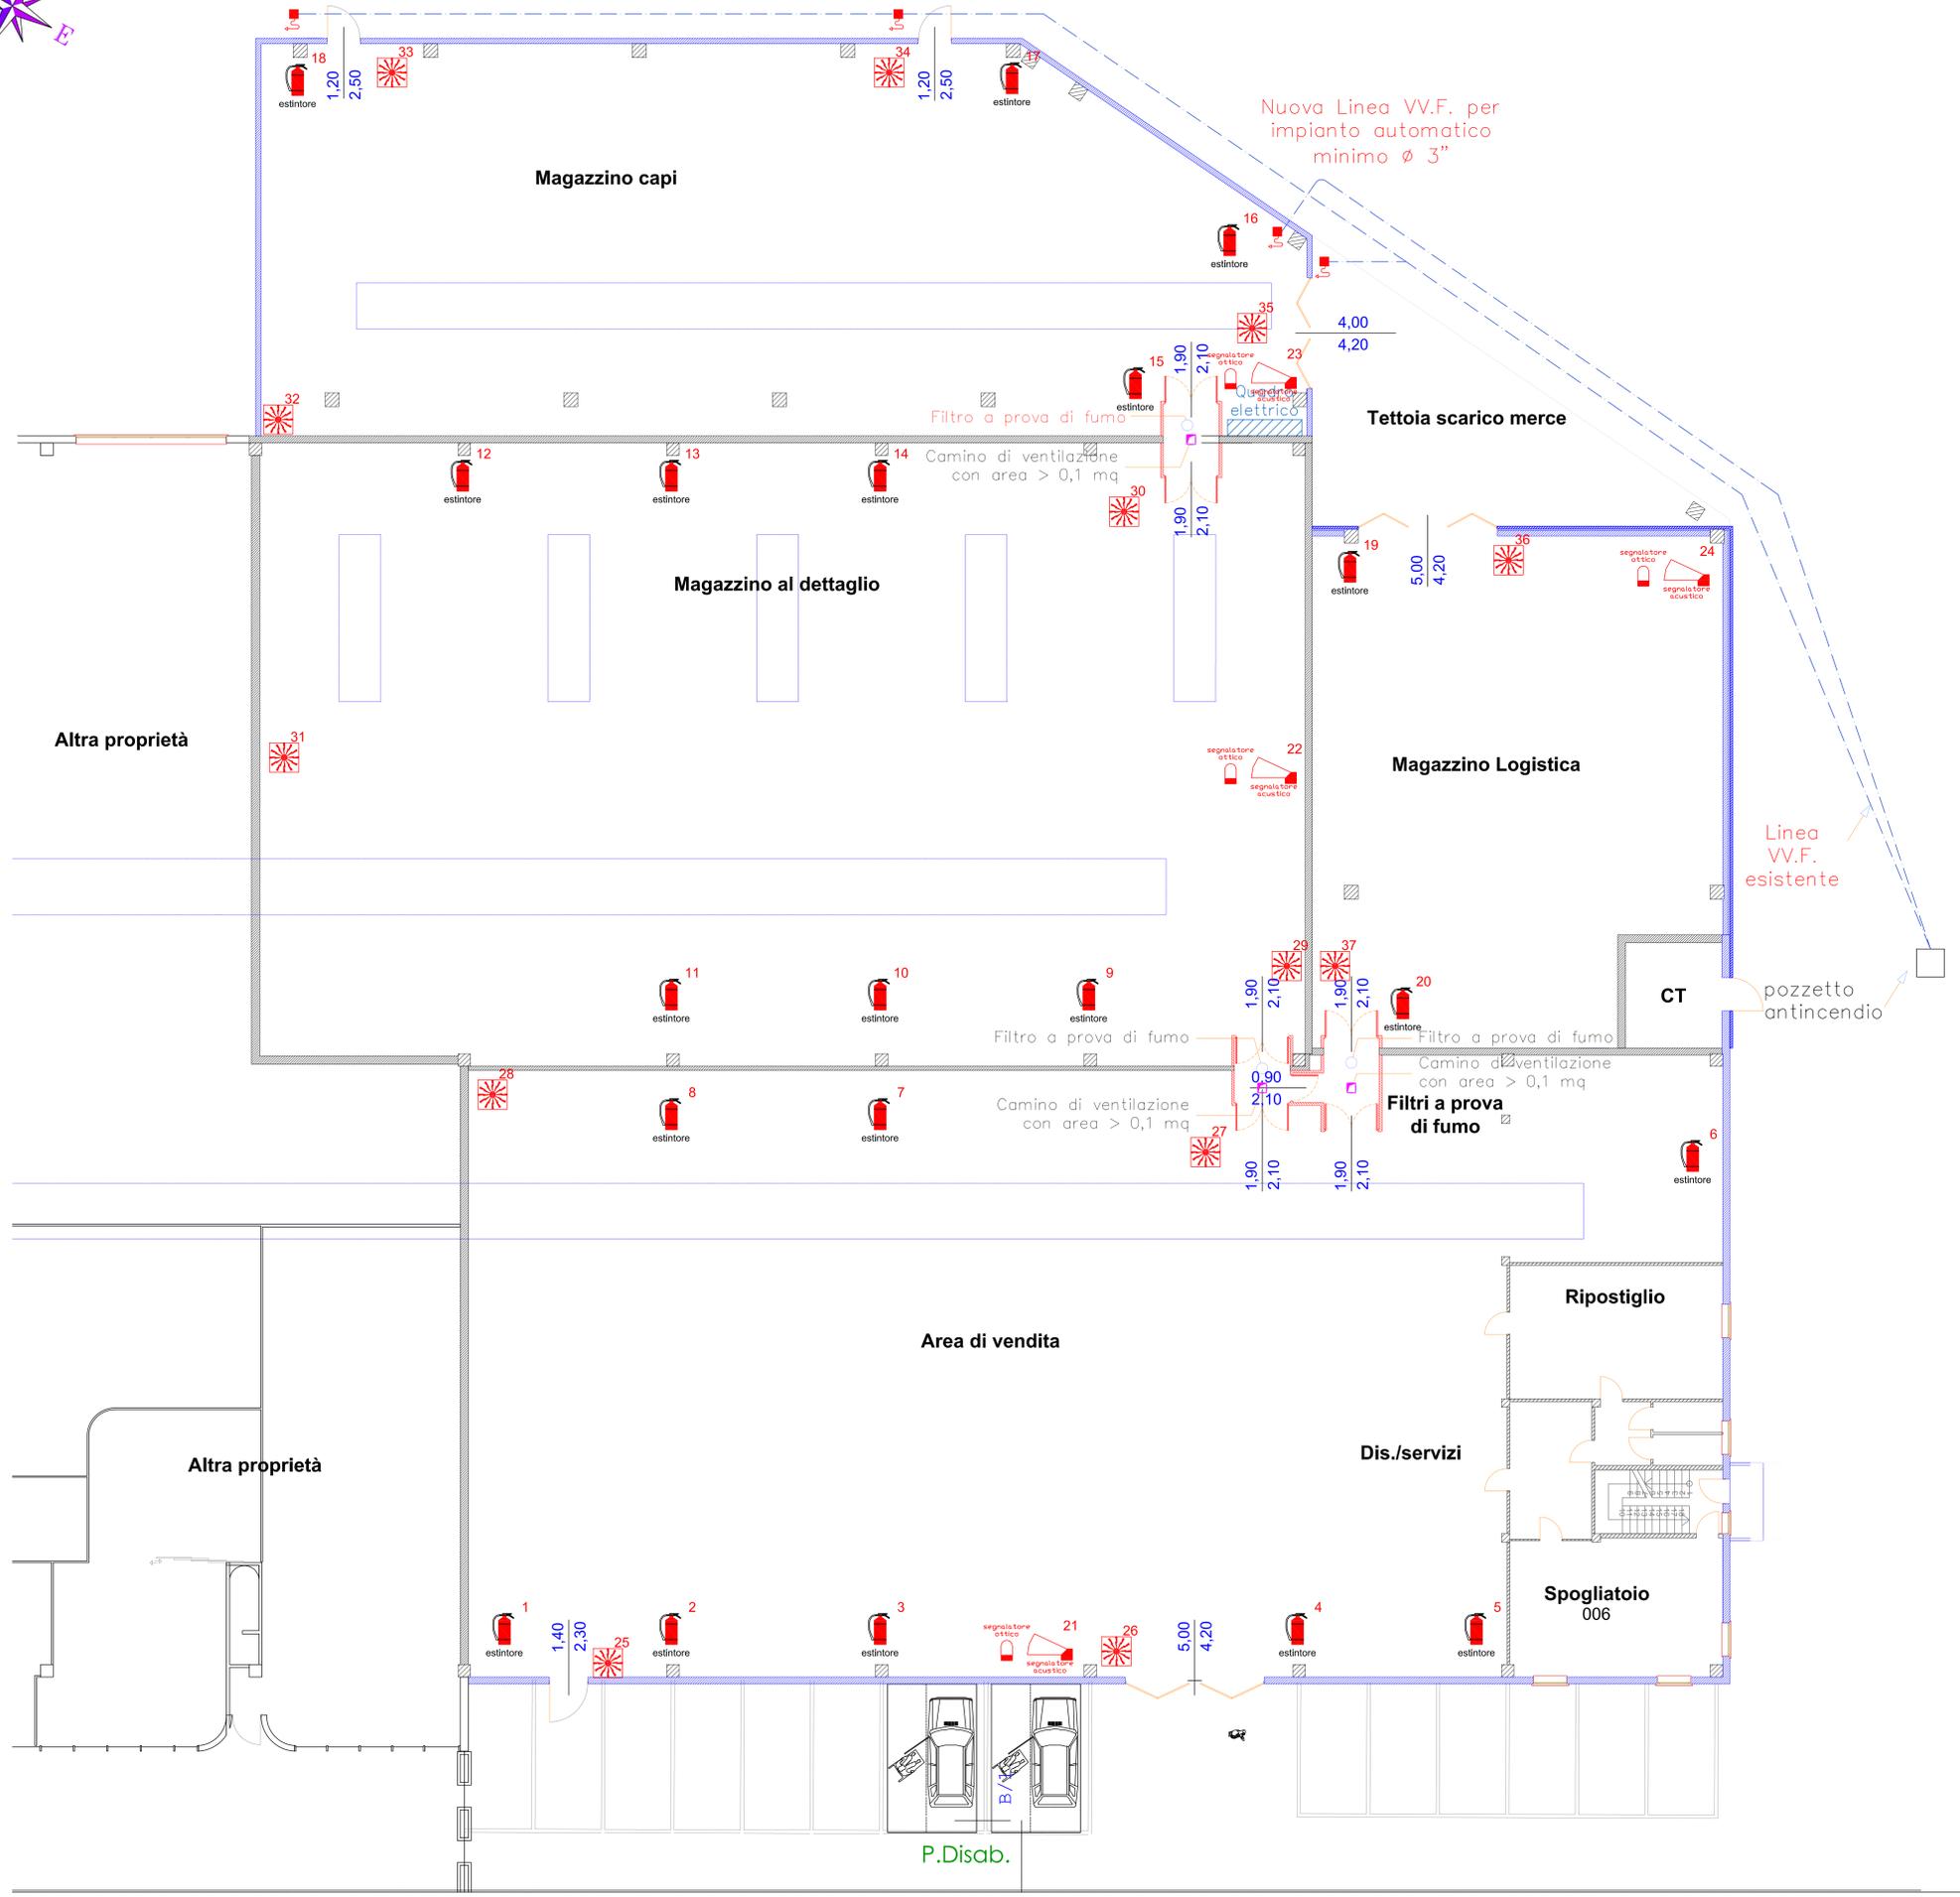

COMUNE DI SAN PIETRO IN GU' PROVINCIA DI PADOVA



COMITENTE
J STORE S.r.l.
 via Massimiliano Kolbe, 17 - 36016 Thiene (VI)
 Amministratore:
 via Massimiliano Kolbe, 17 - 36016 Thiene (VI)

DATA, TIMBRO E FIRMA DEL COMMITENTE

DESCRIZIONE INTERVENTO
RICHIESTA PARERE PREVENTIVO ANTINCENDIO
 Attività di vendita

INDIRIZZATO
 via G. Marconi, 39 - 35010 San Pietro in Gu'

N° ATTIVITA'
 DM 07/08/2002
 69.3.C

Riferimento Pratico VV.F.
 1230 GG VVF.19L.31


CODICE PROGETTO
 1230 GG VVF.19L.31

TITOLO TAVOLA	STATO DI PROGETTO	SCALA	N° TAVOLA
- planimetrie piano terra	-	1 : 200	4
- disposizione estintori, idranti ed EVAC	-	-	-
-	-	-	-
-	-	-	-
-	-	-	-
-	-	-	-

DATA REVISIONE 22-07-2019

RESPONSABILE CARLO NORDIO

Il presente elaborato è di proprietà del progettista e non può essere riprodotto né consegnato a terzi senza sua autorizzazione scritta (Legge 22-04-1941, n° 633)

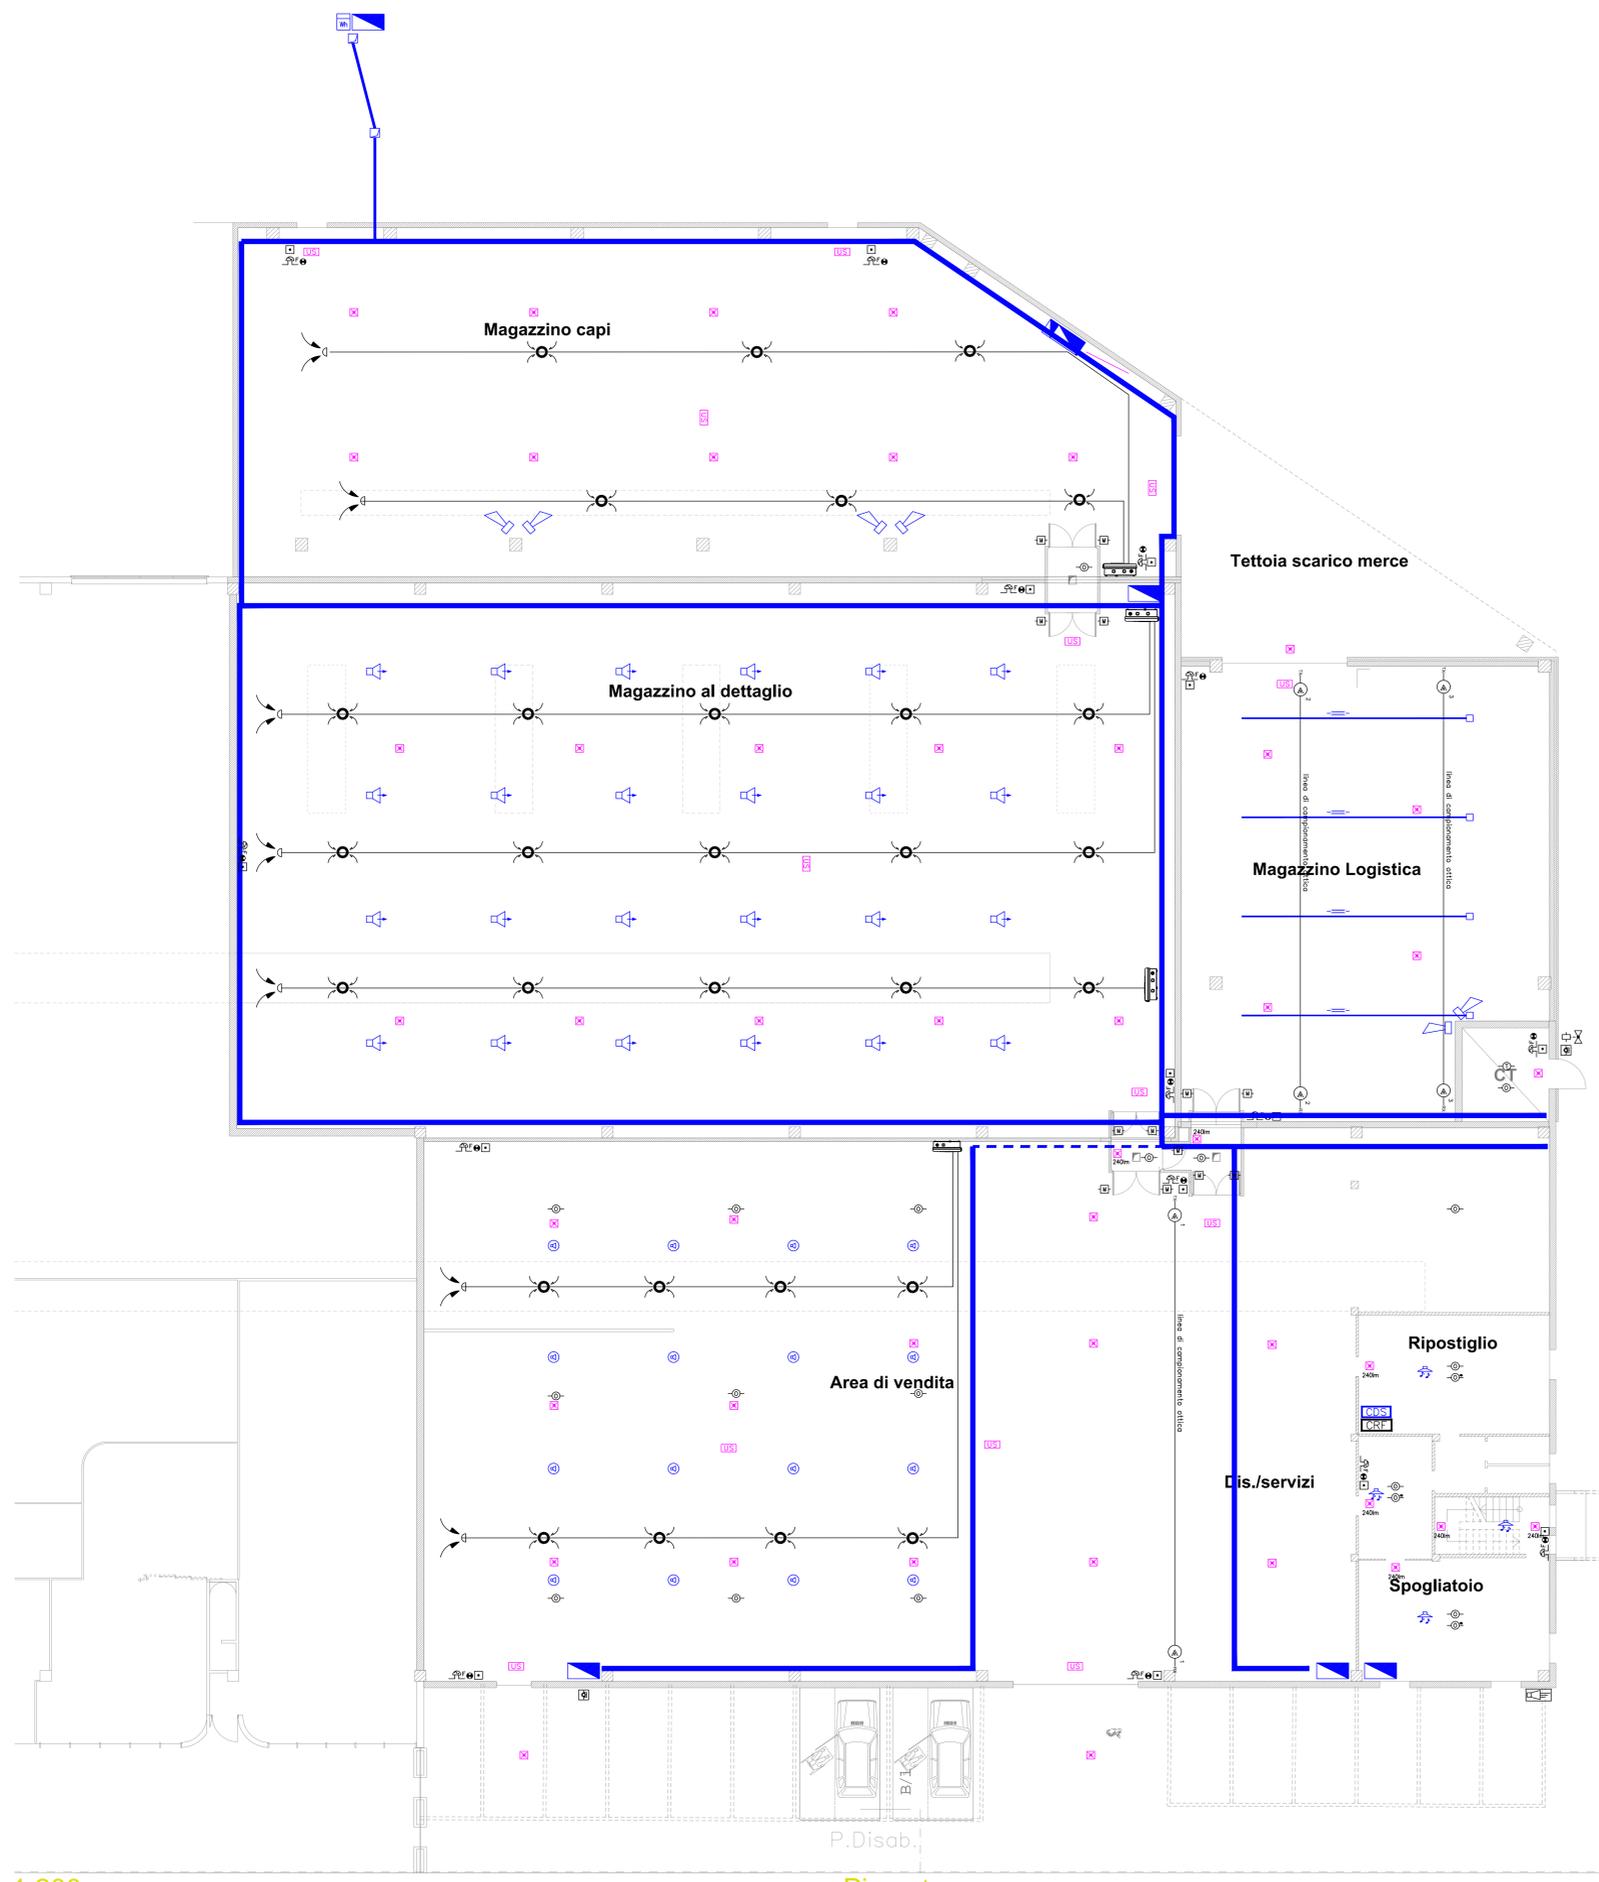

1:200

Piano terra

LEGENDA SIMBOLI		
Simbolo	Descrizione	Simbolo
DISTRIBUZIONE PRINCIPALE		
	Punto consegna energia ente distributore	
	Pulsante sgancio tensione in caso di emergenza	
RILEVAZIONE INCENDIO		
	Rivelatore ottico	
	Rivelatore ottico entro controsoffitto	
	Rivelatore di fumo da condotto d'aria	
	Rivelatore termoresistivo	
	Rivelatore gas (M o GPL)	
	Rivelatore ottico lineare di fumo - Trasmettitore	
	Rivelatore ottico lineare di fumo - Ricevitore	
	Punto campionamento d'aria	
	Punto campionamento d'aria terminale	
	Centralina campionamento d'aria	
ILLUMINAZIONE		
	Apparecchio ill. emerg. autonomo IP44 6000lm	
	Apparecchio ill. emerg. autonomo IP44 2400lm	
EVAC		
	Plafondiera in metallo 6W EN 54	
	Diffusore a sfera IP66 20W 100V EN54	

DECRETO 37/08
 GLI IMPIANTI RICADENTI NEL DECRETO N° 37 DEL 22/01/08 DEVONO ESSERE ESEGUITI SECONDO "LA REGOLA DELL'ARTE" NEL RISPETTO DELLA LEGGE DEL 30/03/80 N° 46.
 AL TERMINE DEI LAVORI DEVE ESSERE REDATTA E RILASCIATA A CURA DELLA DITTA INSTALLATRICE, REGOLARE "DICHIARAZIONE DI CONFORMITA'".

DPR 462/01
 AL TERMINE DEI LAVORI IL COMMITTENTE AI SENSI DELL'ART. 22/10/2014/442 HA L'OBBLIGO DI RIVIARE COPIA DELLA DICHIARAZIONE DI CONFORMITA' PER L'IMPIANTO DI TERRA A: "SERVIZIO TECNICO" ASI (S. di Venezia)

**COMUNE DI SAN PIETRO IN GU
 PROVINCIA DI PADOVA**

Dott. per. ind. **DAVIDE RIZZOTTO**
STUDIO TECNICO PROGETTI
 Consulenze e Servizi di Ingegneria

Via Cav. G. Zanolin, 3 - 36030 Bradano Vicentino (VI)
 tel. e fax: 0444350119 cell. 0395717272 e-mail: info@studiotecnicoiproggetti.it

COMMITTENTE:
Brand Style srl
 via Marconi 39, 35010, San Pietro in Gu, PD

OGGETTO:
CAMBIO DI DESTINAZIONE D'USO DA ARTIGIANALE A COMMERCIALE IMMOBILE SITO IN VIA G. MARCONI 39

TITOLO:
PROGETTO IMPIANTI ELETTRICI PLANIMETRIE GENERALI IMPIANTI STATO FUTURO - SICUREZZA ANTINC.

PROGETTO ai sensi DM37/08				
DATA:	SCALA:	COMMESSA:	FILE:	ELABORATO:
29.07.2019	1 : 100	C19-033	IE02_bcs.dwg	IE02C
Rev.	Data	Eseguito	Controllato	Approvato

Il presente disegno e' di proprieta' dello Studio che ne ha riservato la tutela nel territorio di Legge, con obbligo di riproduzione e consegna riservata a terzi in altre circostanze, senza alcuna autorizzazione.