

PLANIMETRIA GENERALE - STATO PROGETTO  
COME RAPPRESENTATO NELLA SCHEDA N°9 - Tav. N°3  
scala 1:1000

LEGENDA

Numero piani fuori terra finali		
n°	m	a
mq	mq	mq
Altezza massima di progetto		
Destinazione d'uso ampliata		
Superficie coperta in ampliamento		
Superficie coperta di progetto		
Superficie coperta esistente		

DESTINAZIONI D'USO

Ar	Artigianale	R	Residenziale
I	Industriale	Ri	Alberghiera
C	Commerciale		


- AREA INTERESSATA DALL'INTERVENTO
- FABBRICATI CIRCOSTANTI
- FABBRICATO PRINCIPALE ESISTENTE
- AMPLIAMENTO O SOPRAELEVAZIONE
- VOLUMI TECNICI, ASCENSORI, C.T., etc.
- SCALE ESTERNE DI SICUREZZA
- PARCHEGGI PRIVATI SCOPERTI
- AREE VERDI
- ACCESSO PRINCIPALE
- ACCESSO SECONDARIO

PREVISIONI ATTUALE SCHEDA N. 9 P.R.G.

SUPERFICIE EDIFICABILE MASSIMA = 11'141 mq  
scheda n. 9 P.R.G.

SUPERFICIE MINIMA DA DESTINARE AD AREA VERDE  
come da attuali previsioni di scheda n. 9 allegata al P.R.G.  
5% Sup. Ambito di intervento

SUPERFICIE MINIMA DA DESTINARE A PARCHEGGIO  
come da attuali previsioni di scheda n. 9 allegata al P.R.G.  
5% Sup. Ambito di intervento

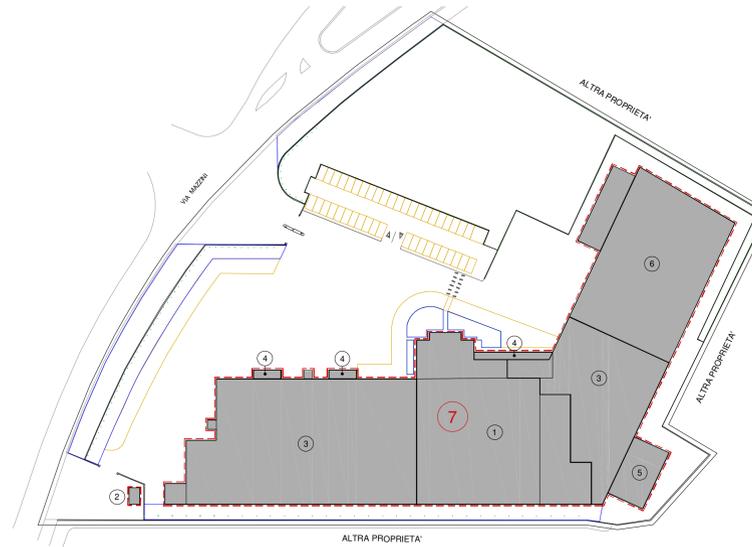

STATO ATTUALE

SUPERFICIE EDIFICATA ATTUALE  
superfici regolarmente autorizzate 9561 mq


SUPERFICIE AD AREA VERDE  
totale aree verdi interne ambito intervento 6923 mq

SUPERFICIE A PARCHEGGIO  
totale aree parcheggio interne ambito intervento 1933 mq

PLANIMETRIA GENERALE - STATO ATTUALE  
SCHEMA RIEPILOGATIVO TITOLI EDILIZI  
scala 1:1000

LEGENDA

- CONC. ED. 7/91 del 19.02.1991  
+ VAR. 10.08.1991  
+ VAR. 14.11.1992  
+ VAR. 20.11.1992  
+ VAR. 26.10.1993  
AGIBILITA'  
Prot. 7789/92 del 04.06.1993  
Prot. 176/94 del 16.11.1994  
CONDONO 49 del 10.03.2006  
RICHIESTA AGIBILITA' CONDONO 49  
Prot. 9828 del 31.10.2006  
D.I.A. del 11.01.2007  
S.C.I.A. Prot. 3479 del 05.04.2013
- CONC. ED. 92/C/0031 del 20.11.1992
- CONC. ED. 96/C/1400 del 10.05.1997  
CONDONO 49 del 10.03.2006  
RICHIESTA AGIBILITA' CONDONO 49  
Prot. 9828 del 31.10.2006
- CONDONO 49 del 10.03.2006  
RICHIESTA AGIBILITA' CONDONO 49  
Prot. 9828 del 31.10.2006
- CONDONO 49 del 10.03.2006  
RICHIESTA AGIBILITA' CONDONO 49  
Prot. 9828 del 31.10.2006  
P.D.C. n.35/07 del 19.06.2007
- P.D.C. n.01/05 del 20.04.2007  
P.D.C. n.35/07 del 19.06.2007
- P.D.C. n.82/13 del 03.03.2014  
AGIBILITA' intero stabilimento ed area di pertinenza  
Prot. 3396 del 18.04.2014 e successive pratiche.

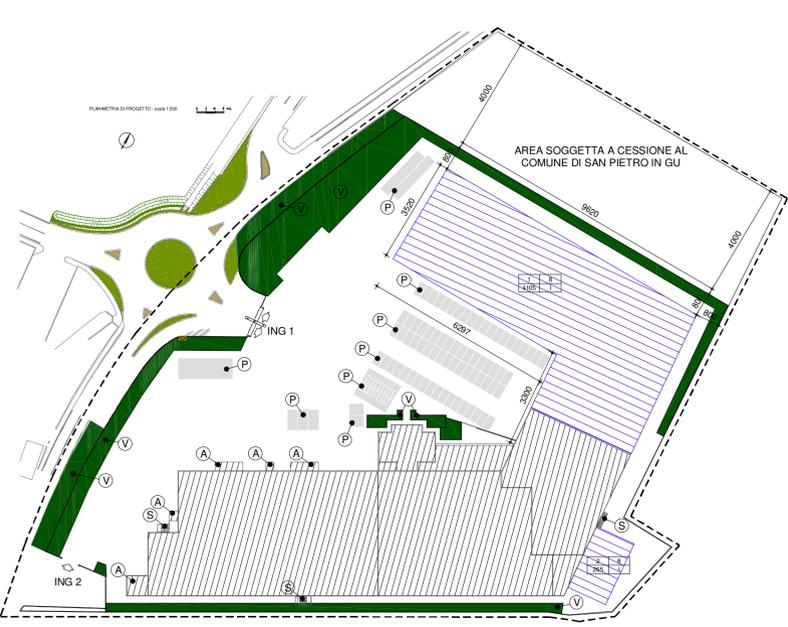

PLANIMETRIA GENERALE - STATO PROGETTO  
STATO DELLA SCHEDA N°9 MODIFICATO - Tav. N°3  
scala 1:1000

LEGENDA

Numero piani fuori terra di progetto		
n°	m	a
mq	mq	mq
Altezza massima di progetto		
Destinazione d'uso prevalente di progetto		
Superficie coperta di progetto		

DESTINAZIONI D'USO

Ar	Artigianale	R	Residenziale
I	Industriale	Ri	Alberghiera
C	Commerciale		

- AREA INTERESSATA DALL'INTERVENTO
- FABBRICATI CIRCOSTANTI
- FABBRICATO PRINCIPALE ESISTENTE
- AMPLIAMENTO O SOPRAELEVAZIONE
- VOLUMI TECNICI, ASCENSORI, C.T., etc.
- SCALE ESTERNE DI SICUREZZA
- PARCHEGGI PRIVATI SCOPERTI
- AREE VERDI
- ACCESSO PRINCIPALE
- ACCESSO SECONDARIO


PREVISIONI SCHEDA N. 9 P.R.G. - MODIFICATA

SUPERFICIE TOTALE  
intero ambito d'intervento 26660 mq

SUPERFICIE EDIFICABILE MASSIMA  
scheda n. 9 P.R.G. 11486 mq

SUPERFICIE MINIMA DA DESTINARE AD AREA VERDE  
come da previsioni di scheda n. 9 allegata al P.R.G.  
5% Sup. Ambito di intervento 1333 mq

SUPERFICIE MINIMA DA DESTINARE A PARCHEGGIO  
come da previsioni di scheda n. 9 allegata al P.R.G.  
5% Sup. Ambito di intervento 1333 mq

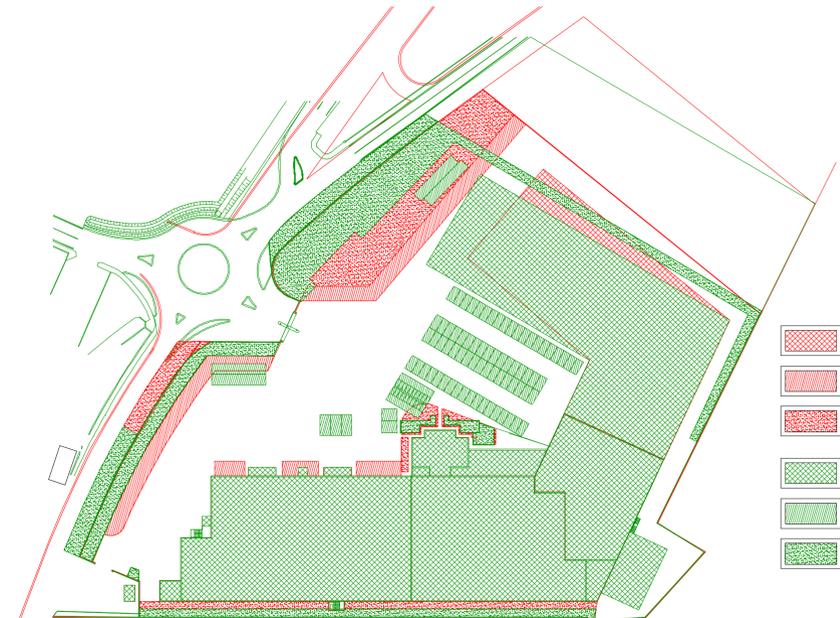

PLANIMETRIA GENERALE - COMPARATIVA  
STATO RAPPRESENTATO - STATO MODIFICATO  
scala 1:1000

**COMUNE DI SAN PIETRO IN GU**  
Provincia di Padova

OGGETTO		SVILUPPO AZIENDALE CON AMPLIAMENTO E SISTEMAZIONI ESTERNE (PROCEDIMENTO AI SENSI DELL'ART.7 DEL D.P.R. 160/2010)	
DITTA		MONDI SAN PIETRO IN GU s.r.l.	
ELABORATI		PLANIMETRIA GENERALE STATO DI PROGETTO SCHEDA N.9 SCHEDA N.9 TAV. 3 - STATO ATTUALMENTE RAPPRESENTATO SCHEDA N.9 TAV. 3 - STATO DI PROGETTO MODIFICATO TAVOLA COMPARATIVA SCHEMA RIEPILOGATIVO TITOLI EDILIZI	
TAVOLA		<b>U.1</b>	
SCALA		1:1000	
DATA		23.11.2018	
REDATTO	AGG.	REDATTO	NOTE
---	R1	23.11.2018	Tavola modificata come concordato con U.T.C.
FILE			
NOTE		IL COMMITTENTE	IL PROGETTISTA

RIPRODUZIONE ANCHE PARZIALE VIETATA SENZA AUTORIZZAZIONE - PROPRIETA' PRIVATA A TERMINI DI LEGGE VIGENTE