



CLASSIFICAZIONE STRADALE E ILLUMINOTECNICA

- STRADA LOCALE URBANA
-CLASSIFICAZIONE: F
-LIMITI DI VELOCITA': 50 Km/h
-CATEGORIA ILLUMINOTECNICA DI RIF: ME3b
- STRADA URBANA DI QUARTIERE
-CLASSIFICAZIONE: E
-LIMITI DI VELOCITA': 50 Km/h
-CATEGORIA ILLUMINOTECNICA DI RIF: ME3b
- STRADA EXTRAURBANA SECONDARIA
-CLASSIFICAZIONE: C
-LIMITI DI VELOCITA': 70-90 Km/h
-CATEGORIA ILLUMINOTECNICA DI RIF: ME2
- STRADA LOCALE EXTRAURBANA
-CLASSIFICAZIONE: F
-LIMITI DI VELOCITA': 50 Km/h
-CATEGORIA ILLUMINOTECNICA DI RIF: ME3b
- AREA URBANA
- CONFINI COMUNALI

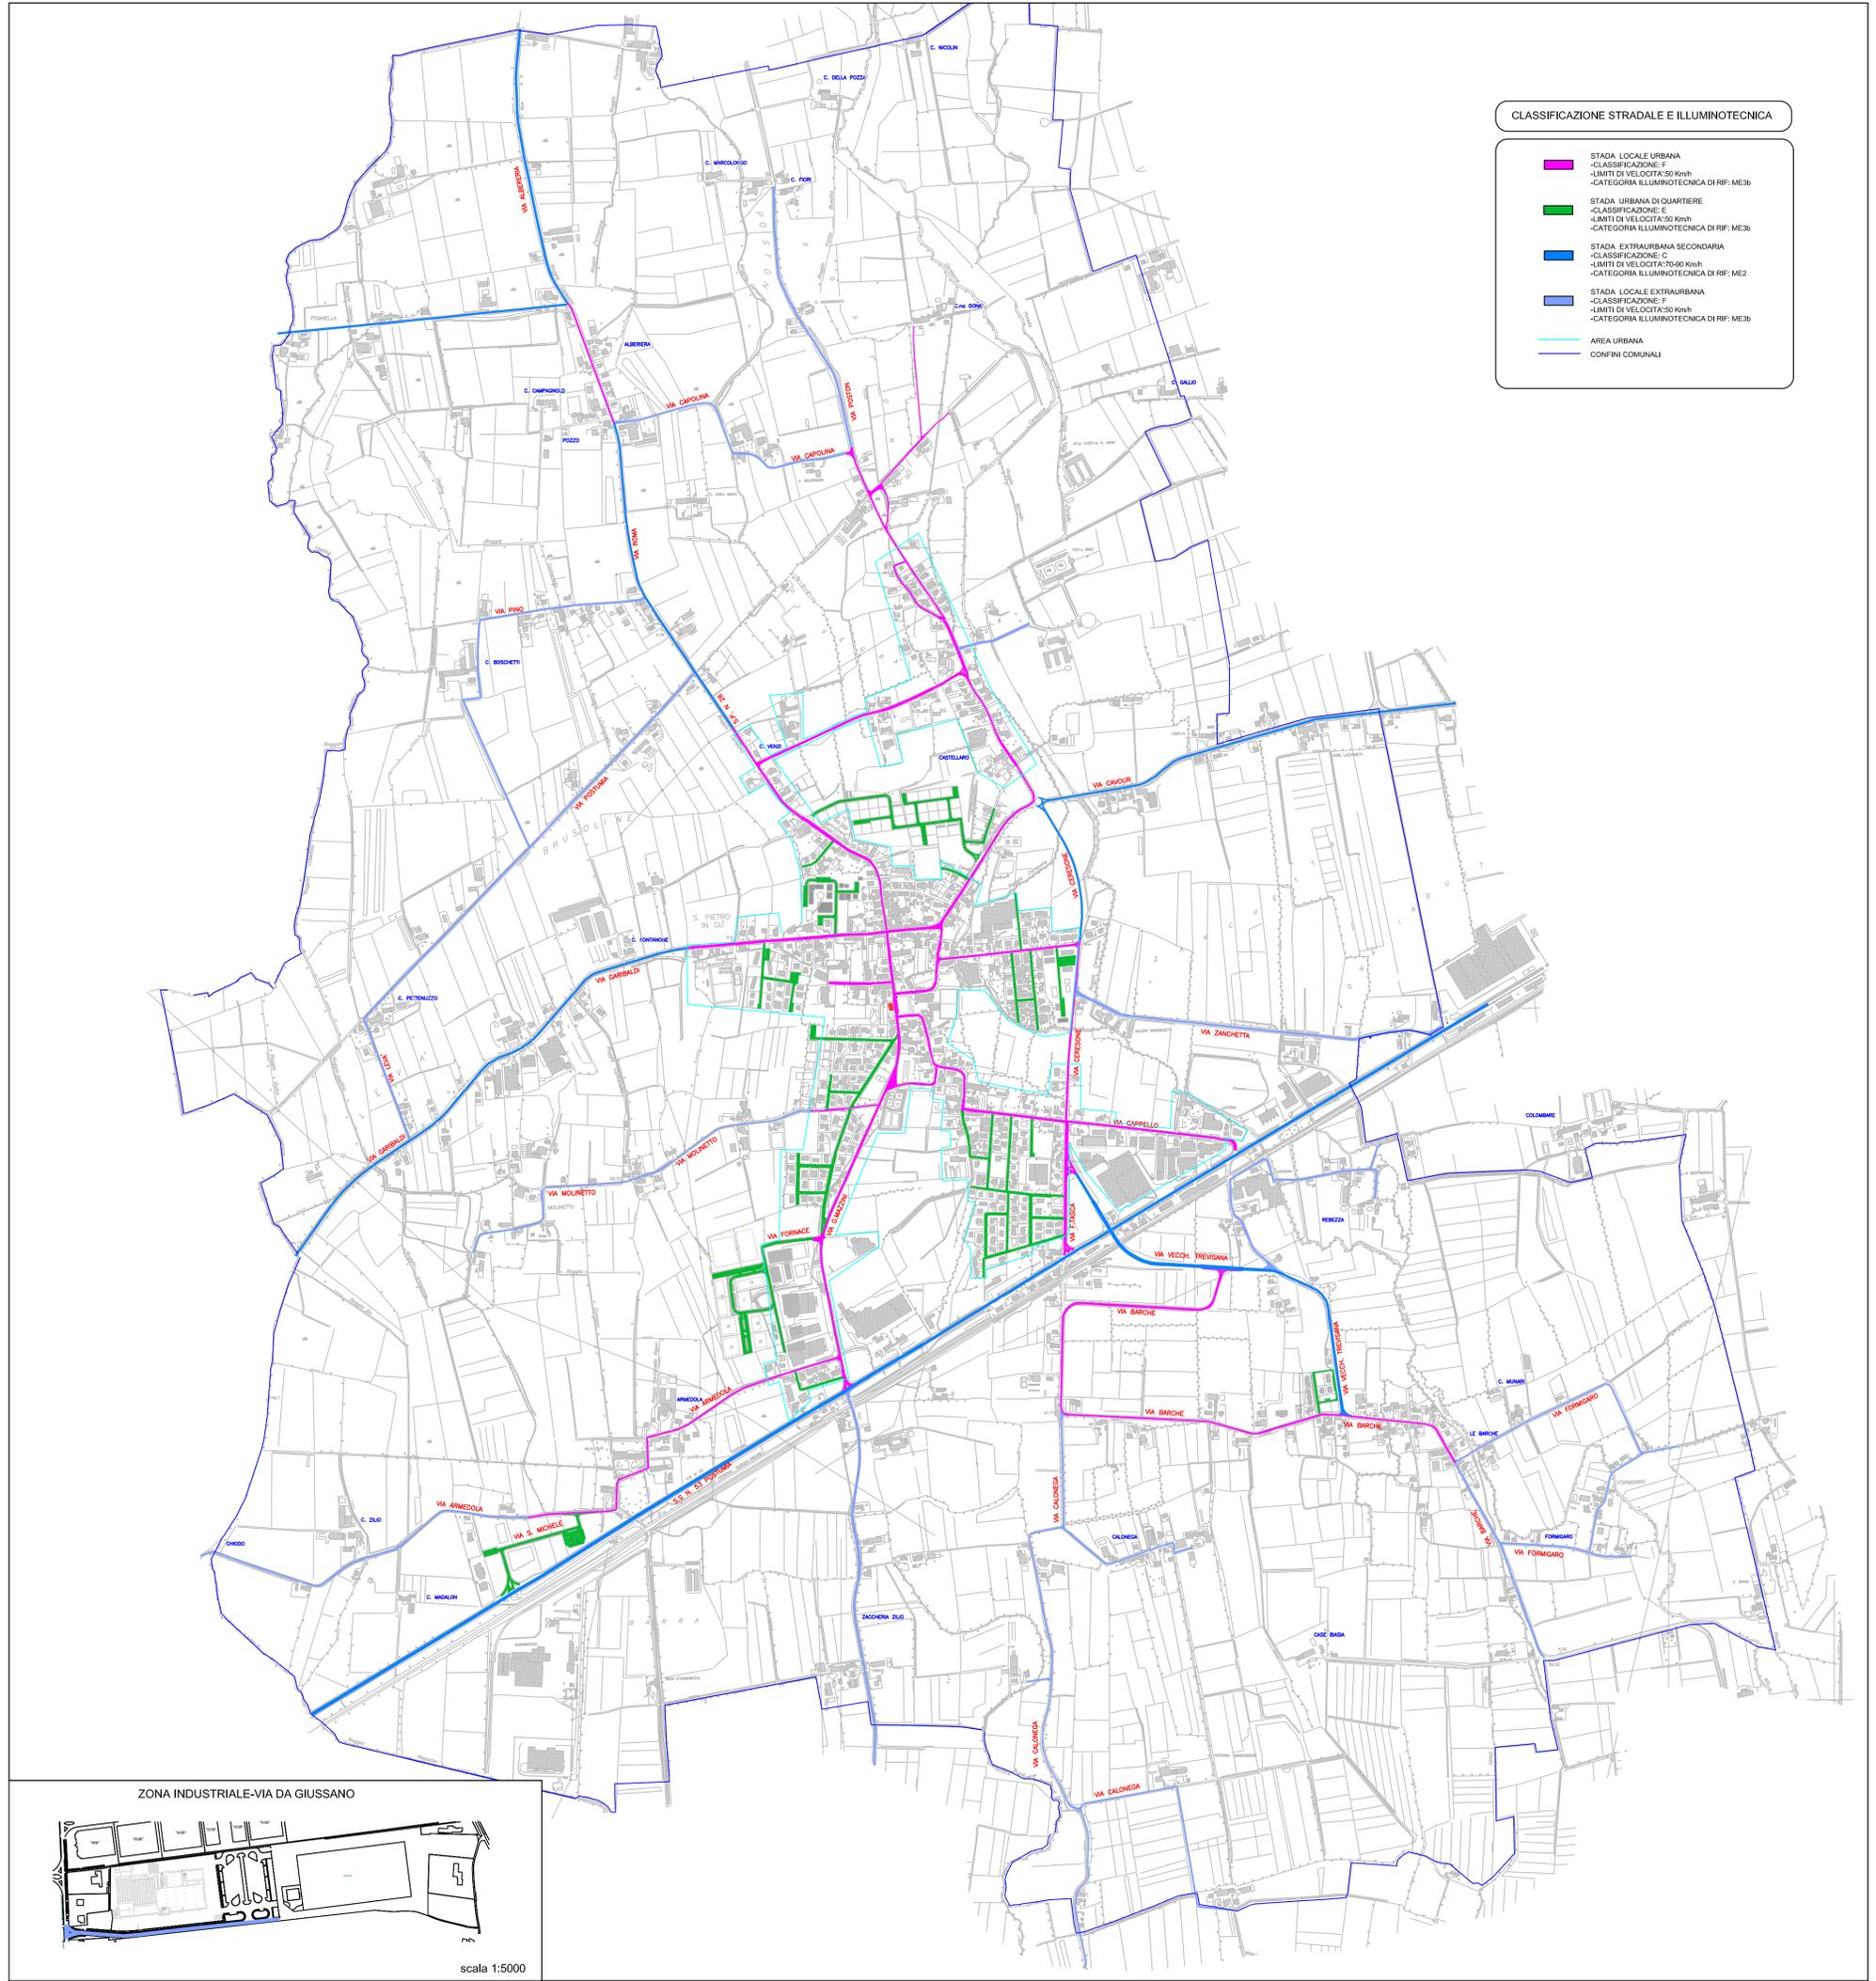

ZONA INDUSTRIALE-VIA DA GIUSSANO

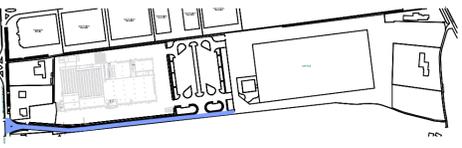

scala 1:5000

TABELLA RIASSUNTIVA CLASSIFICAZIONE DELLE STRADE COMUNE DI SAN PIETRO IN GU

Denominazione "via"	Tipo	Limiti di velocità [km/h]	Descrizione	Categoria illuminotecnica di Ingresso	Denominazione "via"	Tipo	Limiti di velocità [km/h]	Descrizione	Categoria illuminotecnica di Ingresso
Albereria - S.P. n. 26 "Bassanese"	C	70 - 90	strada extraurbana secondaria	ME2	Gramsci	E	50	strada urbana di quartiere	ME3b
Albereria - S.P. n. 26 "Bassanese"	F	50	strada locale urbana	ME3b	Levi	F	50	strada locale extraurbana	ME3b
Adige	E	50	strada urbana di quartiere	ME3b	Marconi	E	50	strada urbana di quartiere	ME3b
Alberto Da Giussano	F	50	strada locale extraurbana	ME3b	Marconi - S.S. n. 53	C	70 - 90	strada extraurbana secondaria	ME2
Armedola	F	50	strada locale urbana	ME3b	Mattiel	E	50	strada urbana di quartiere	ME3b
Asilo	F	50	strada locale urbana	ME3b	Mazzini	F	50	strada locale urbana	ME3b
Barche	F	50	strada locale urbana	ME3b	Maneghelli	E	50	strada urbana di quartiere	ME3b
Barche	F	50	strada locale urbana	ME3b	Molinetto	F	50	strada locale extraurbana	ME3b
Beata Annarosa Gattorno	E	50	strada urbana di quartiere	ME3b	Montale	E	50	strada urbana di quartiere	ME3b
Biasati	F	50	strada locale extraurbana	ME3b	Monte Pasubio	E	50	strada urbana di quartiere	ME3b
Bivio	E	50	strada urbana di quartiere	ME3b	Montegrappa	E	50	strada urbana di quartiere	ME3b
Brigata Julia	E	50	strada urbana di quartiere	ME3b	Moro	E	50	strada urbana di quartiere	ME3b
Calonega	F	50	strada locale extraurbana	ME3b	Nicolin	E	50	strada urbana di quartiere	ME3b
Capitani Rizzetto	E	50	strada urbana di quartiere	ME3b	Papa Giovanni XXIII	E	50	strada urbana di quartiere	ME3b
Capitello	E	50	strada urbana di quartiere	ME3b	Papa Luciani	E	50	strada urbana di quartiere	ME3b
Capolina	F	50	strada locale extraurbana	ME3b	Pellico	E	50	strada urbana di quartiere	ME3b
Cappello	F	50	strada locale urbana	ME3b	Perini	E	50	strada urbana di quartiere	ME3b
Carducci	E	50	strada urbana di quartiere	ME3b	Plave	E	50	strada urbana di quartiere	ME3b
Castellaro	F	50	strada locale urbana	ME3b	Piazza Prandina	F	50	strada locale urbana	ME3b
Cavour - S.P. n. 26	F	50	strada locale urbana	ME3b	Pino	F	50	strada locale extraurbana	ME3b
Cavour - S.P. n. 28	C	70 - 90	strada extraurbana secondaria	ME2	Pittarini	E	50	strada urbana di quartiere	ME3b
Ceresone - S.P. n. 26 "Bassanese"	C	70 - 90	strada extraurbana secondaria	ME2	Polanella - S.P. n. 79	C	70 - 90	strada extraurbana secondaria	ME2
Ceresone - S.P. n. 26 "Bassanese"	F	50	strada locale urbana	ME3b	Poston	F	50	strada locale urbana	ME3b
Comboni	E	50	strada urbana di quartiere	ME3b	Postumla Vecchia	F	50	strada locale extraurbana	ME3b
Dante - S.S. n. 53	C	70 - 90	strada extraurbana secondaria	ME2	Puccini	E	50	strada urbana di quartiere	ME3b
Del Bersaglieri	E	50	strada urbana di quartiere	ME3b	Rebecca	F	50	strada locale extraurbana	ME3b
Del Fani	E	50	strada urbana di quartiere	ME3b	Roma	C	70 - 90	strada extraurbana secondaria	ME2
Del Granatieli	E	50	strada urbana di quartiere	ME3b	Roma	F	50	strada locale urbana	ME3b
Don Milani	E	50	strada urbana di quartiere	ME3b	Rossini	E	50	strada urbana di quartiere	ME3b
Don Sturzo	E	50	strada urbana di quartiere	ME3b	S. Michele	F	50	strada urbana di quartiere	ME3b
Donati	E	50	strada urbana di quartiere	ME3b	Sega	F	50	strada locale extraurbana	ME3b
Folgorie	E	50	strada urbana di quartiere	ME3b	Tavica	F	50	strada locale urbana	ME3b
Formigaro	F	50	strada locale extraurbana	ME3b	Vecch. Trevisana - S.P. n. 26	C	70 - 90	strada extraurbana secondaria	ME2
Fornace	E	50	strada urbana di quartiere	ME3b	Vecch. Trevisana - S.P. n. 26	F	50	strada locale urbana	ME3b
Foscolo	E	50	strada urbana di quartiere	ME3b	Vendù	E	50	strada urbana di quartiere	ME3b
Garibaldi - S.P. n. 28	C	70 - 90	strada extraurbana secondaria	ME2	Ventani	F	50	strada locale urbana	ME3b
Garibaldi - S.P. n. 28	F	50	strada locale urbana	ME3b	Vittorio Emanuele	F	50	strada locale urbana	ME3b
					Zanchetta	F	50	strada locale urbana	ME3b
					Zanchetta	F	50	strada locale extraurbana	ME3b

3			
2			
1			
N.	MODIFICHE		
Commissa	1255	Disegnato	L. Fanin
		Verificato	P.P. Lucente
		Approvato	P.P. Lucente
		Il Tecnico Dott. Ing. Pietro Paolo Lucente Connettente - Oggetto	
Via Molinetto, 48 Tel e Fax 0444/905877 info@studiolucente.net 36030 - CALDOGNO - (Vicenza)		Comune di San Pietro in Gu Piazza Prandina, 37 35010 San Pietro in Gu (Pd)	
Data	20 Maggio 2013	Scala	1 : 10000
IL COMMITTENTE		 CLASSIFICAZIONE DELLE STRADE P.I.C.I.L.L. L.R. VENETO 17/09	